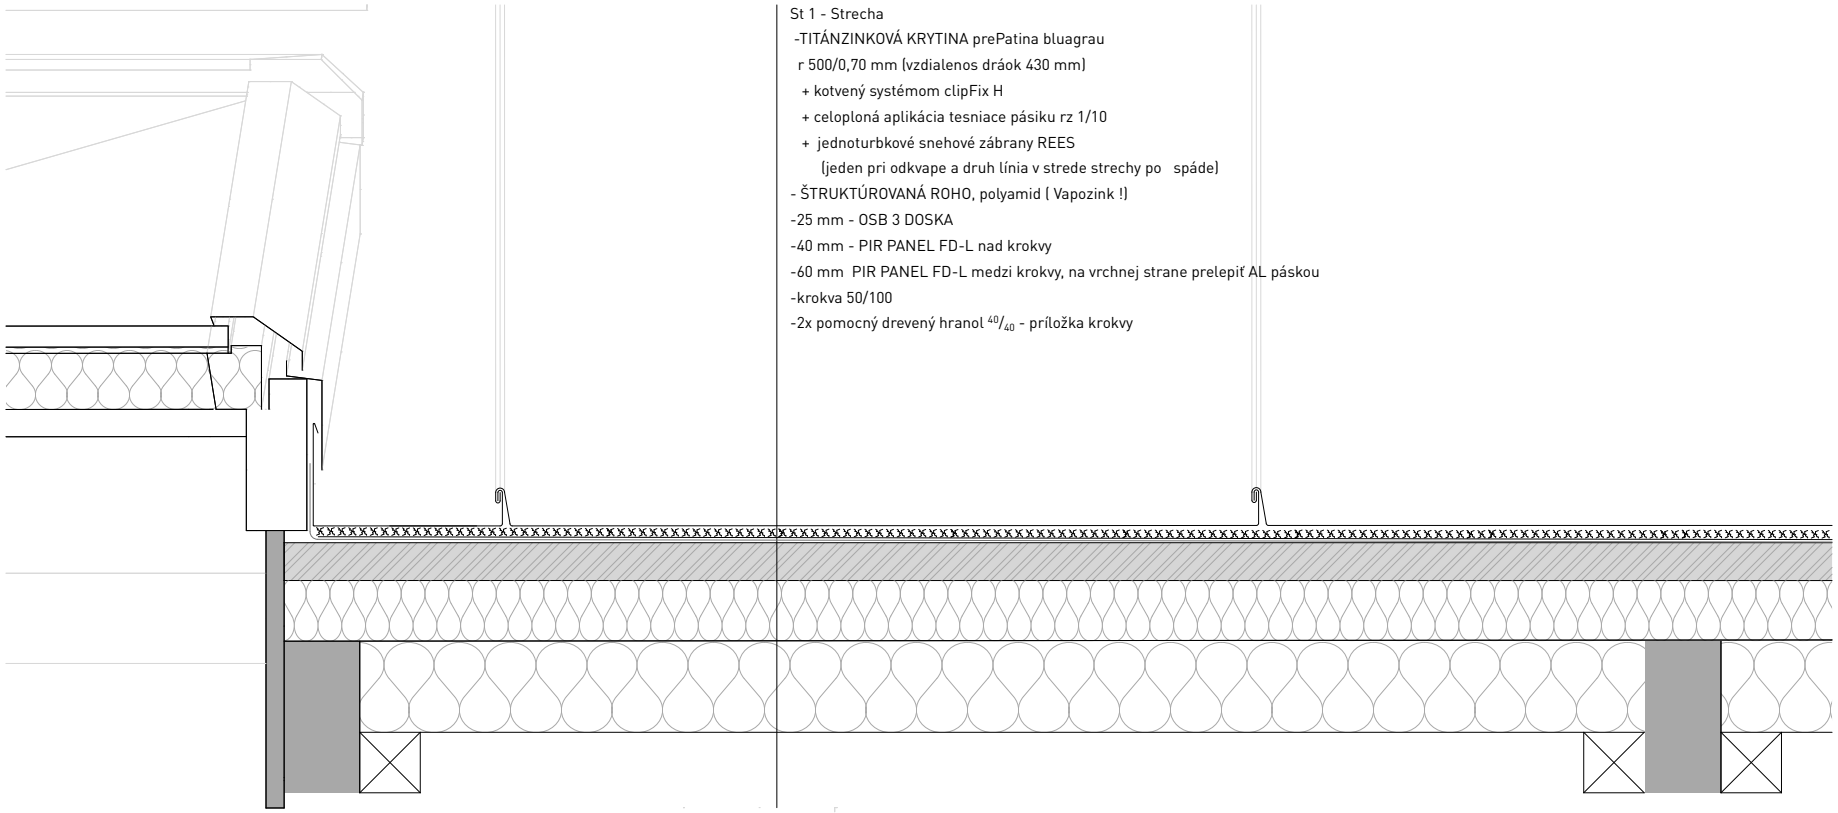

St 1 - Strecha
-TITÁNZINKOVÁ KRYTINA prePatina bluagrau
r 500/0,70 mm (vzdialenos dráok 430 mm)
+ kotvený systémom clipFix H
+ celoploná aplikácia tesniace pásiku rz 1/10
+ jednoturbkové snehové zábrany REES
(jeden pri odkvape a druh línia v strede strechy po spáde)
- ŠTRUKTÚROVANÁ ROHO, polyamid (Vapozink !)
-25 mm - OSB 3 DOSKA
-40 mm - PIR PANEL FD-L nad krokvy
-60 mm PIR PANEL FD-L medzi krokvy, na vrchnej strane prelepiť AL páskou
-krokva 50/100
-2x pomocný drevený hranol $^{40}/_{40}$ - príložka krokvy

Detail E 1:10