


ZMÄKČOVACIE ZARIADENIE STUDENEJ VODY
PRED ZÁSOBNÍKOM OPV

CHLORDIOXIDOVÁ DEZINFEKCIA
CIRKULÁCIE OPV


ROZMEROVÝ NÁČRTOK

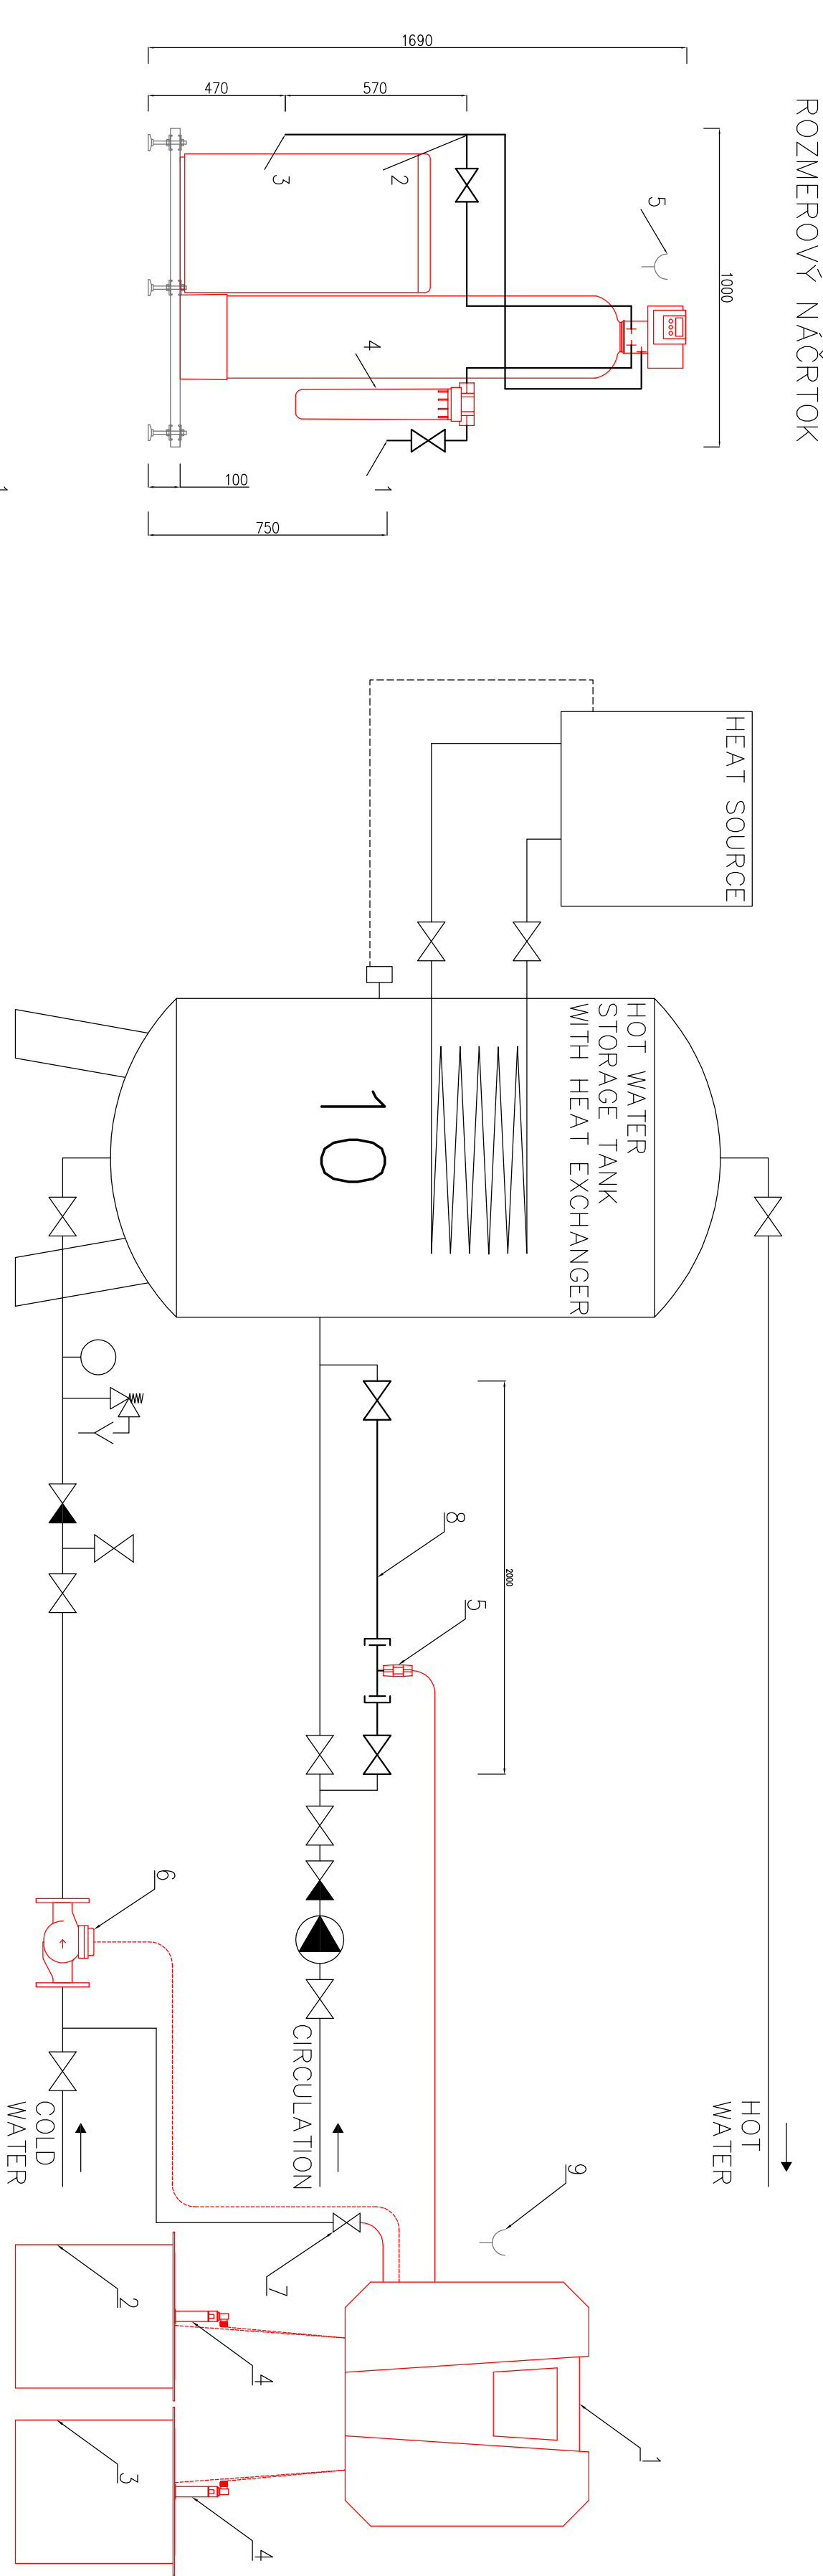

ZAPOJENIE ZMÄKČOVANIA A CHLORDIOXIDOVEJ DEZINFEKcie
VIŠ VÝKRES D.01.3-02 Pôdorys 1.PP

SCHEMA ZAPOJENIA KOTOLNE


CELKOVÁ SCHEMA VIŠ PROFESIU VYKUROVANIE, VÝKR. D.01.4-8

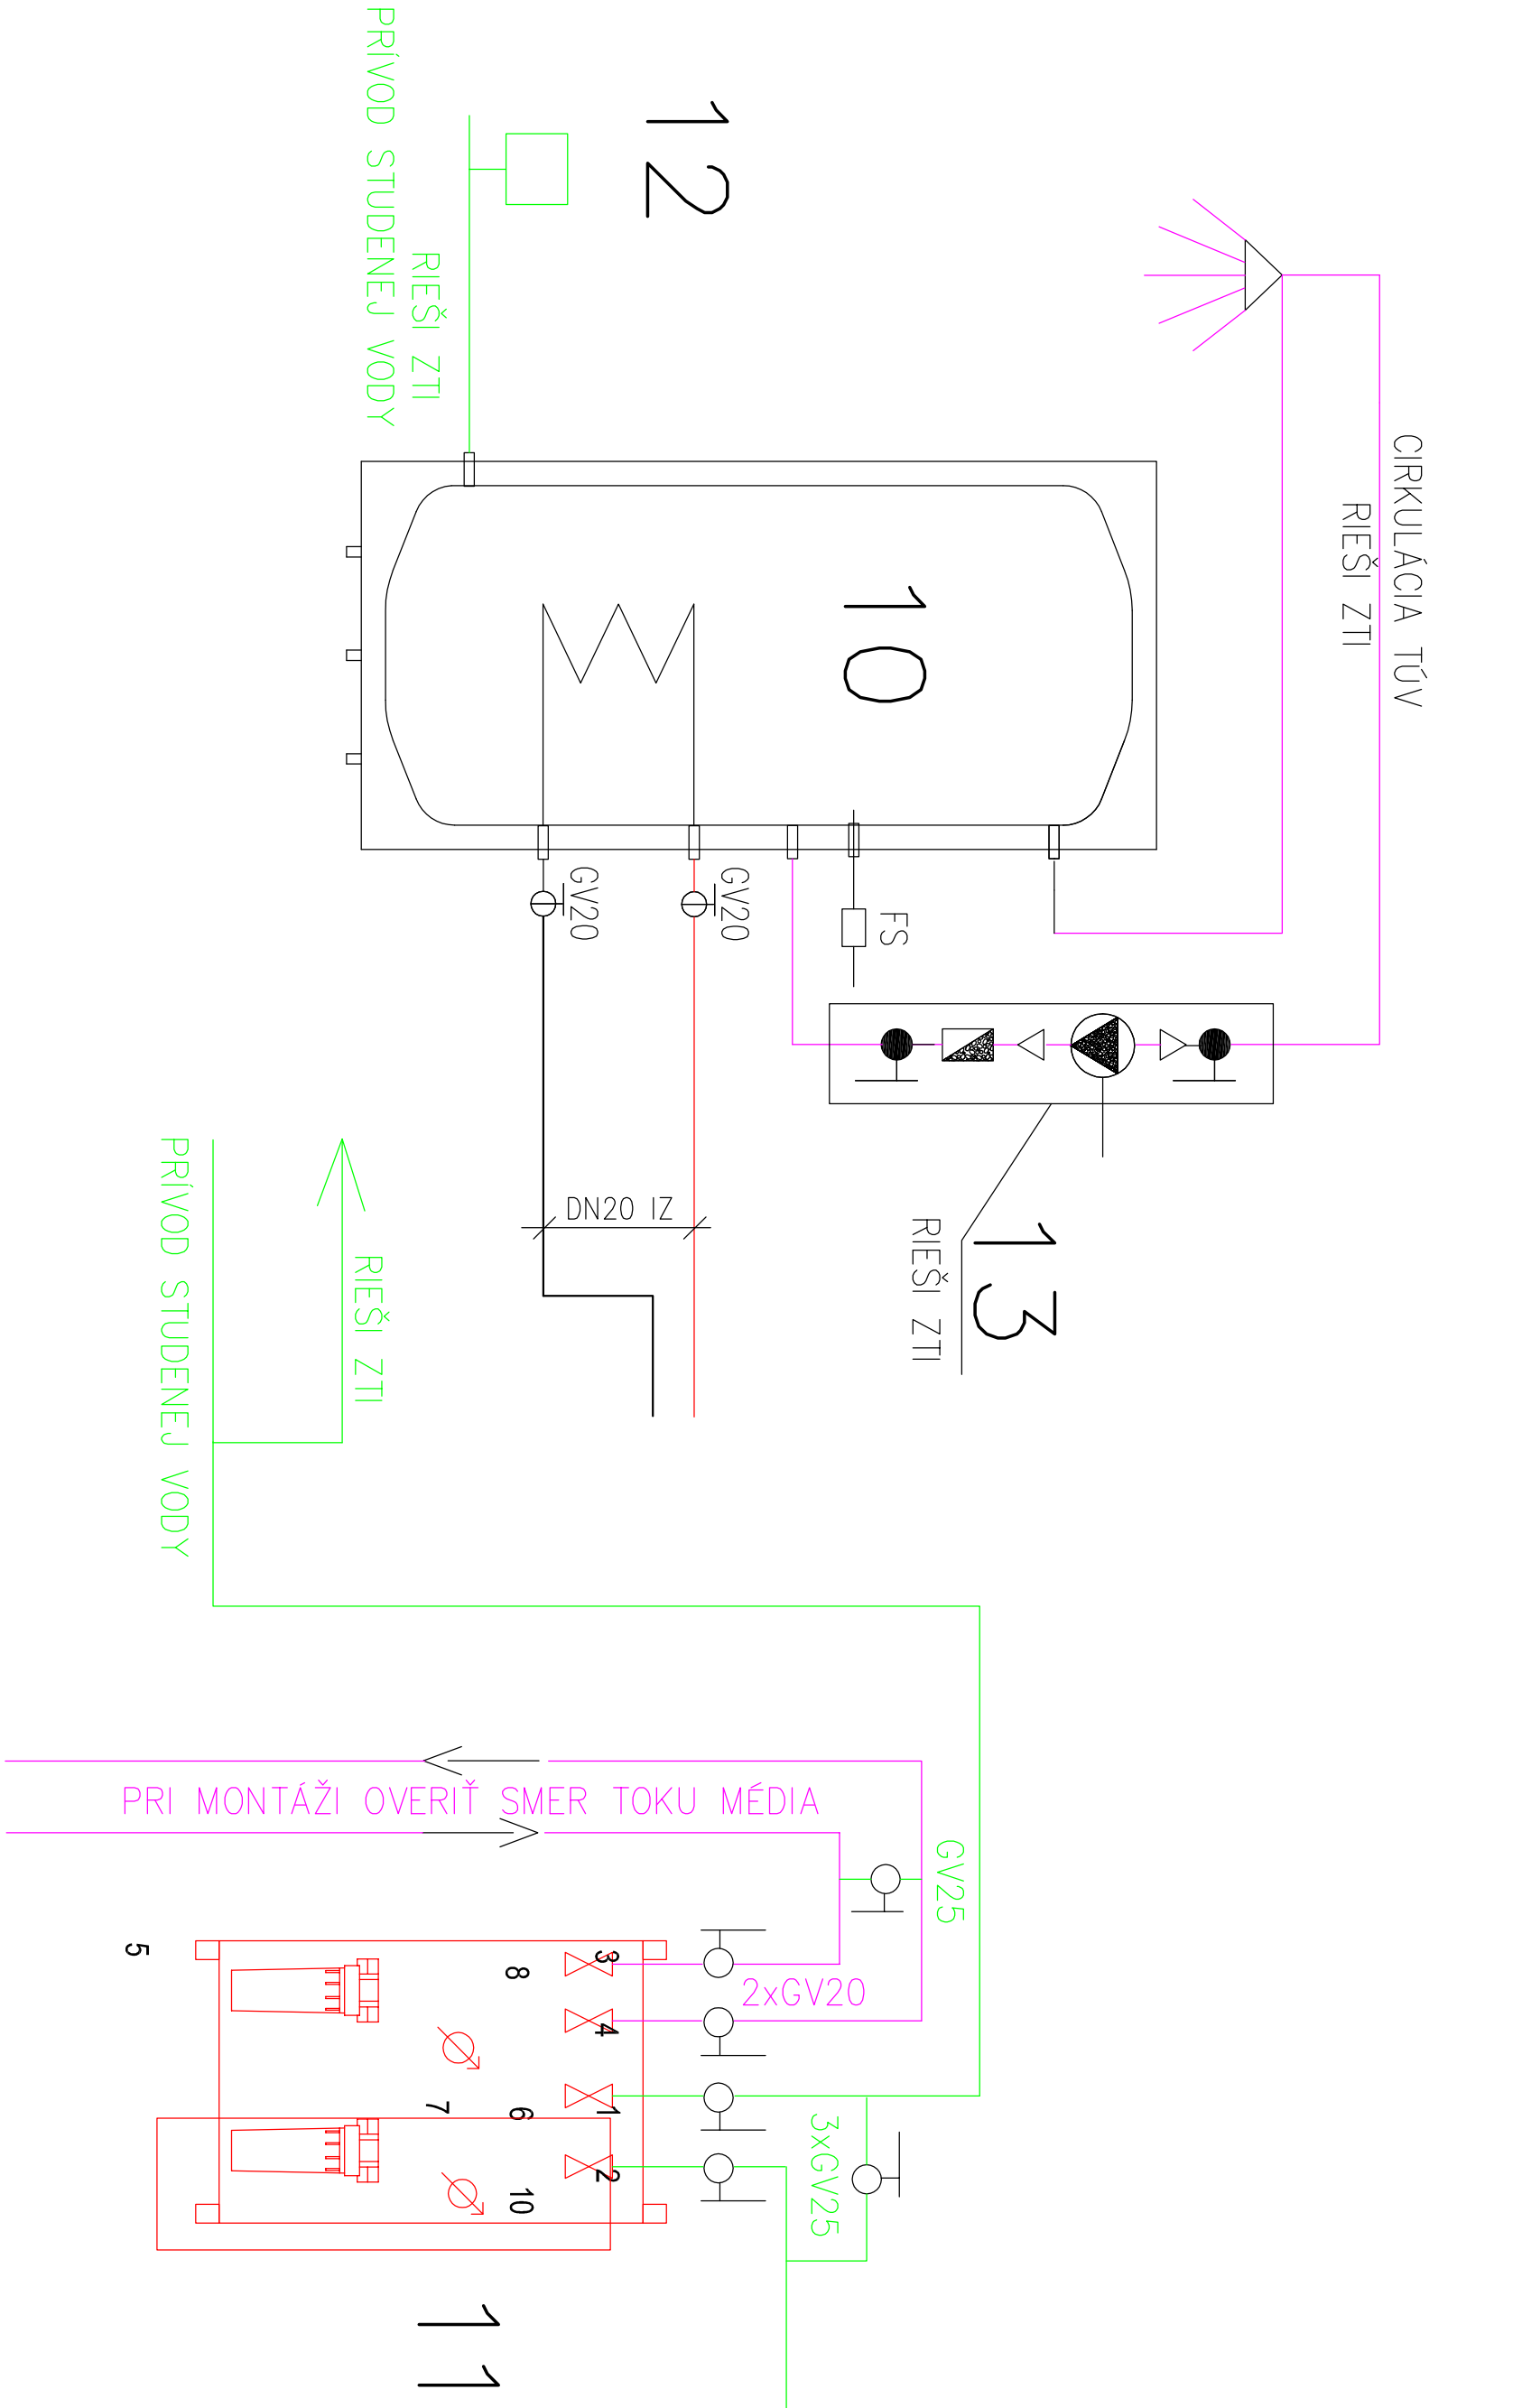

- 10 ZASOBNÍKOVÝ OHRIEVAČ 500 LITROV, 2.2m, TRVALÝ VÝKON 700 l/hod 60°C – DODÁVKA ÚV
- 11 CHEMICKÁ ÚPRAVA VODY – 2 m³/hod. – DODÁVKA ÚV
- 12 EXPANZNÁ NÁDOBA PRE STUDENÚ VODU – DODÁVKA ZTI
- 13 CIRKULAČNÉ ČERPADLO – DODÁVKA ZTI

SCHEMA ČERPACEJ STANICE SPLAŠKOVÝCH VÔD
VIŠ VÝKRES D.01.3-01 ZÁKLADY

ZAPOJENIE ZMÄKČOVANIA A CHLORDIOXIDOVEJ DEZINFEKcie
VIŠ VÝKRES D.01.3-02 Pôdorys 1.PP

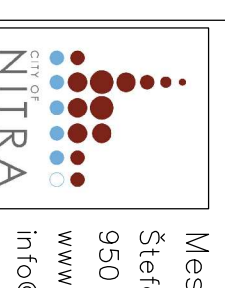Stavba: Kreatívne centrum Nitra – kino PALACE	
Investor: Mesto Nitra	Generálny projektant: Livnark s. r. o.
	
Mesto Nitra Na hore 1724/5 950 06 Nitra www.nitra.sk info@nitra.sk	
Livnark s. r. o. Na hore 1724/5 040 22 Košice www.livnark.sk livnark@gmail.com	
Nitra +421 3765 02 111 +421 907 258 702	
Miesto: Rudinského 108/9, 949 01 Nitra=48,312177, 18,088820	Dátum: október 2019
Profesia: ZDRAVOTECHNIKA	
Zodp. projektant: Ing. Soňa Lengyelová	
Výpracoval: Ing. Soňa Lengyelová	
Objekt: SO 01 VLASTNÝ OBJEKT	
Obsah výkresu: SCHÉMY ZT	
Dátum tlače: 3.12.2019	
Stupeň: DSP + DRS	
Formát: 6x44	
Mierka: M –	
Paré: –	
Č. výkresu: D.01.3-06	