



DETAIL C
M 1:5

- otvory pro kotvení 3-žil. kladky
- provést 6x

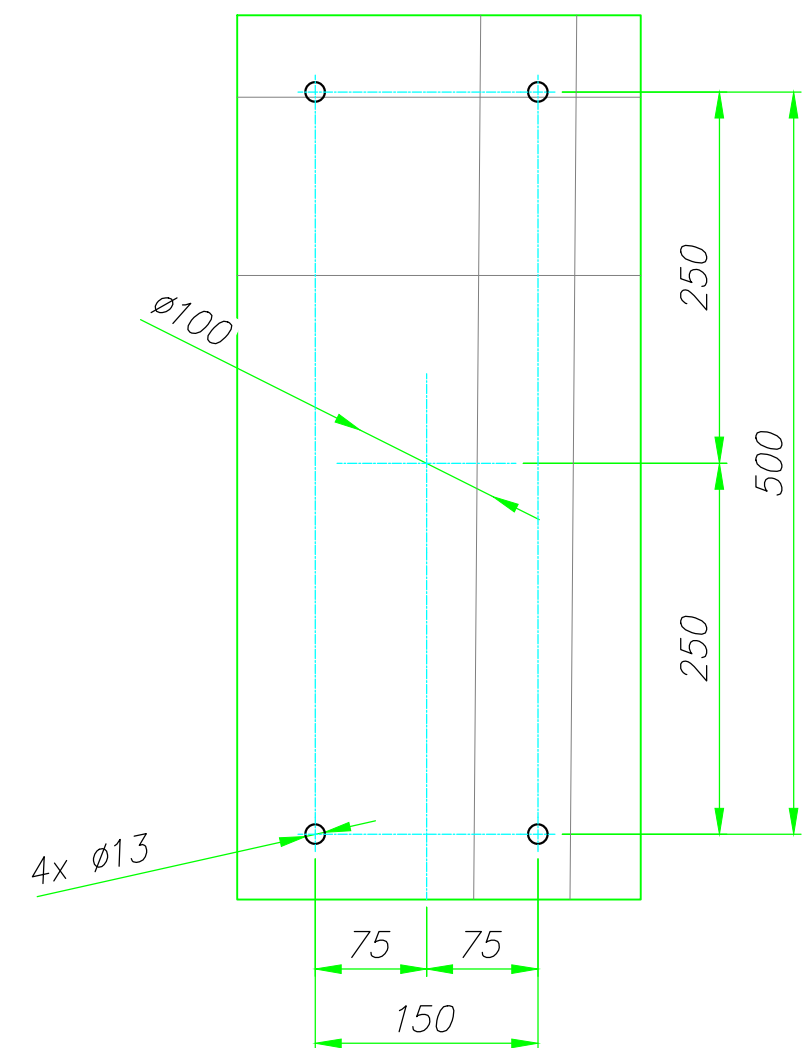


DETAIL B
M 1:5

- otvory pro kotvení 2-žil. kladky
- provést 6x

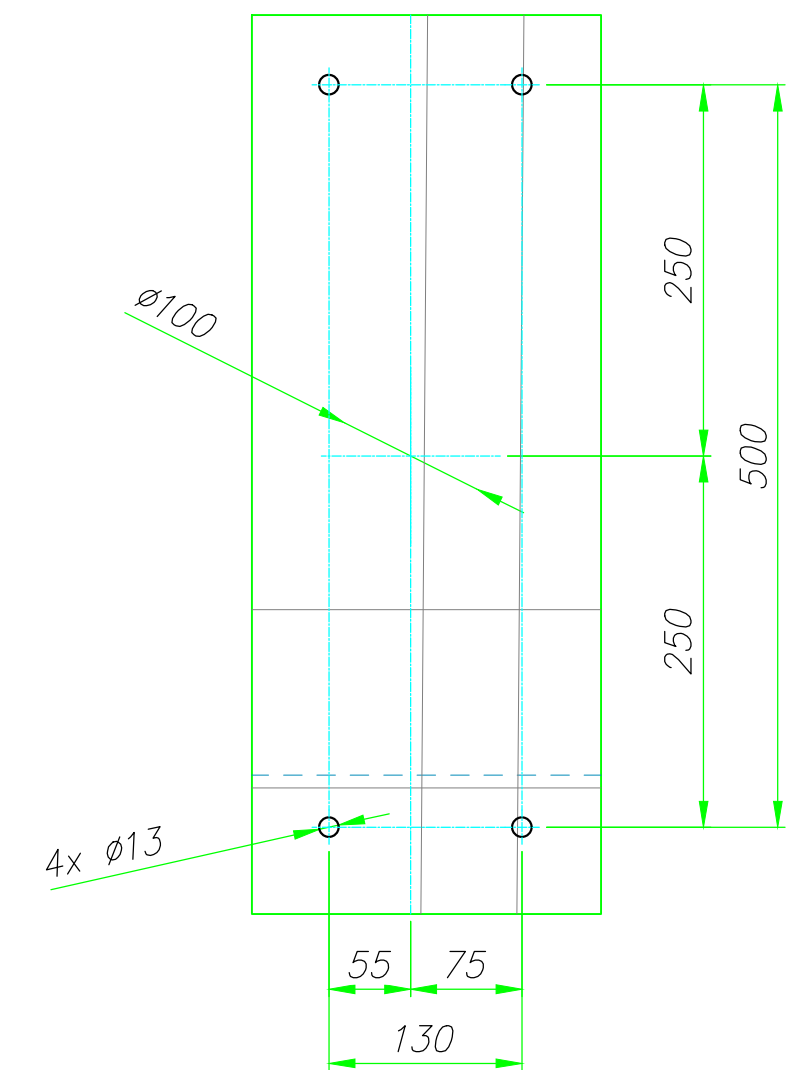


DETAIL A
M 1:5

- otvory pro kotvení 1-žil. kladky
- provést 6x

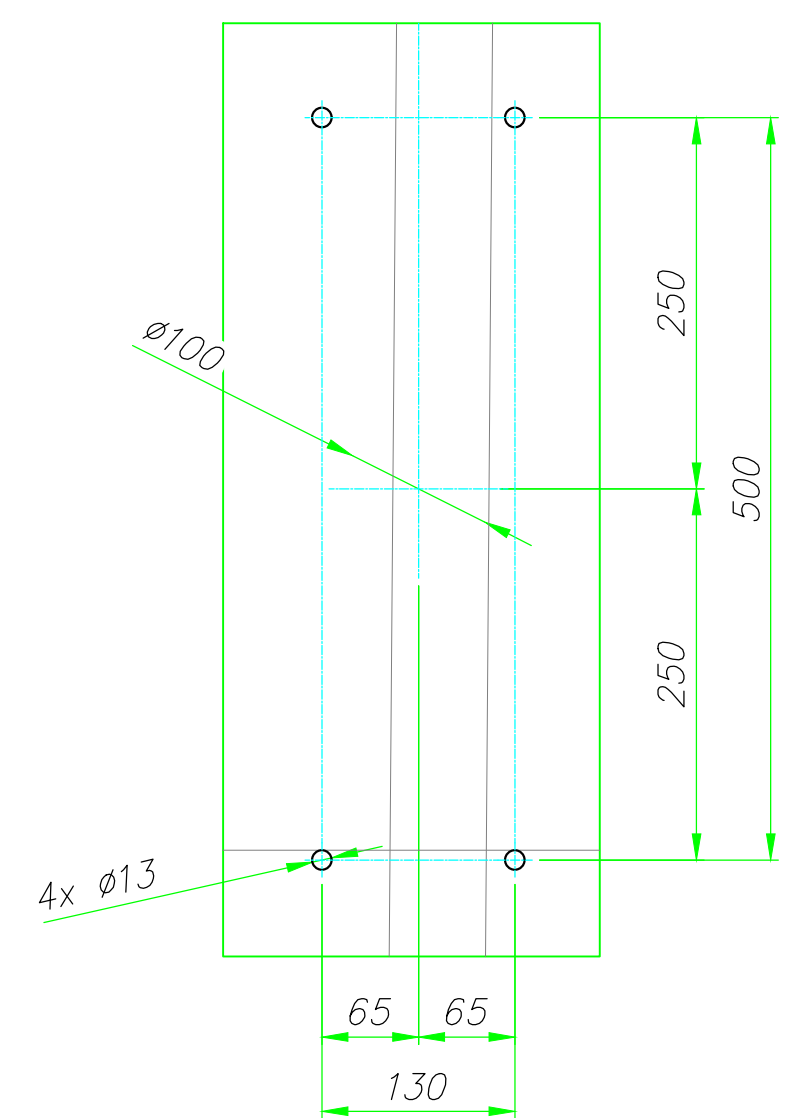

DETAIL D
M 1:10

- otvory pro kotvení pohonu
- provést 6x

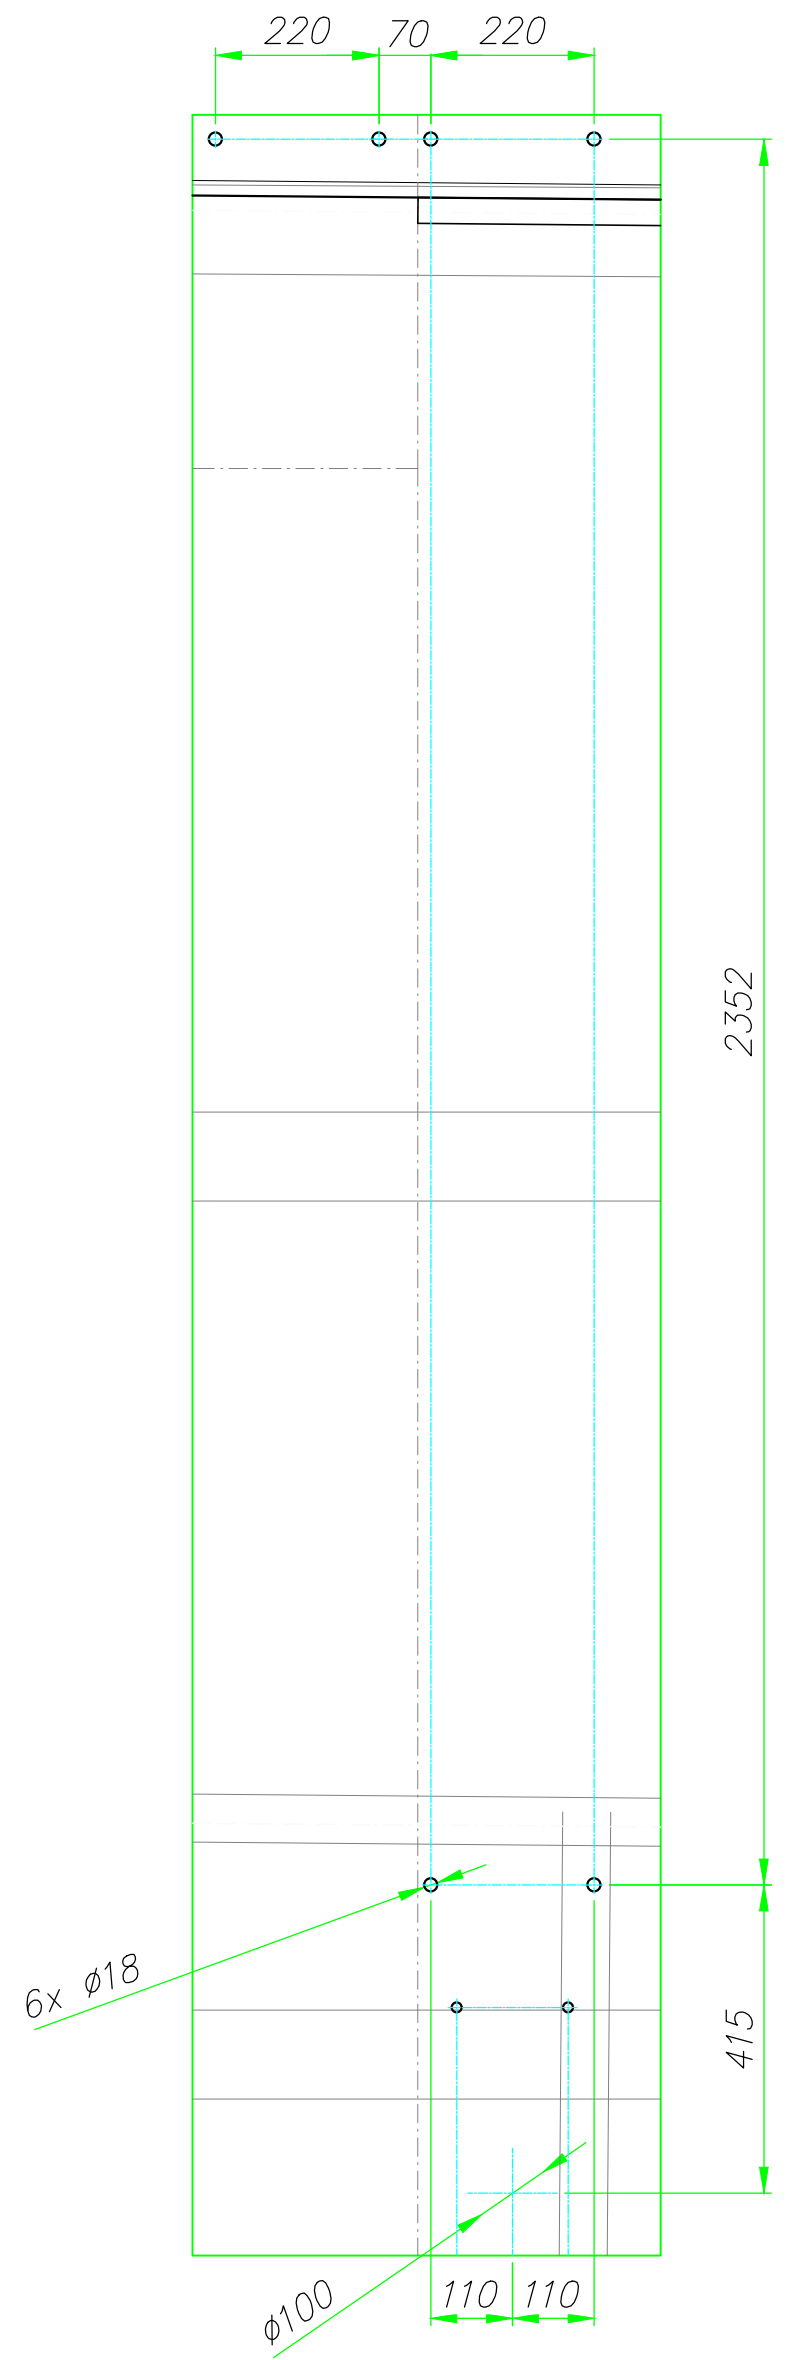

+0,000=141,15 m n.m. BpV // síťový systém S-JTSK

Stavba: KREATIVNÉ CENTRUM NITRA – KINO PALACE

Investor:

Mesto Nitra
Štefánikova trída 60
950 06 Nitra
www.nitra.sk
info@nitra.sk
+421 3165 02 111

Generálny projektant:

Livnárk s.r.o.
Na hore 1724/5
040 22 Košice
www.livnark.sk
livnark@gmail.com
+421 907 258 707

Autori:

Tomáš Boroš
Maroš Mitro
Dominika Jenčová
Martina Hončárová
Pavel Bakajsa
Branislav Ivan

Miesto: Radniárskeho 108 / 9, 949 01 Nitra = 48.312177, 18.088820

Dátum: október 2019

HIP: Ing.arch. Branislav Ivan

Profesia: DIVADELNÉ ZARIADENIA

Zodp. projektant:
Ing.arch. Branislav Ivan

Vypracoval:
Ing. Tomáš Vlado

Objekt: PS 01

Obsah výkresu:

Dátum tlače: DSP + DRS

Stupeň: A0

Formát: A0

Mierka: M 1:50

Paré:

Č. výkresu: E.01-06