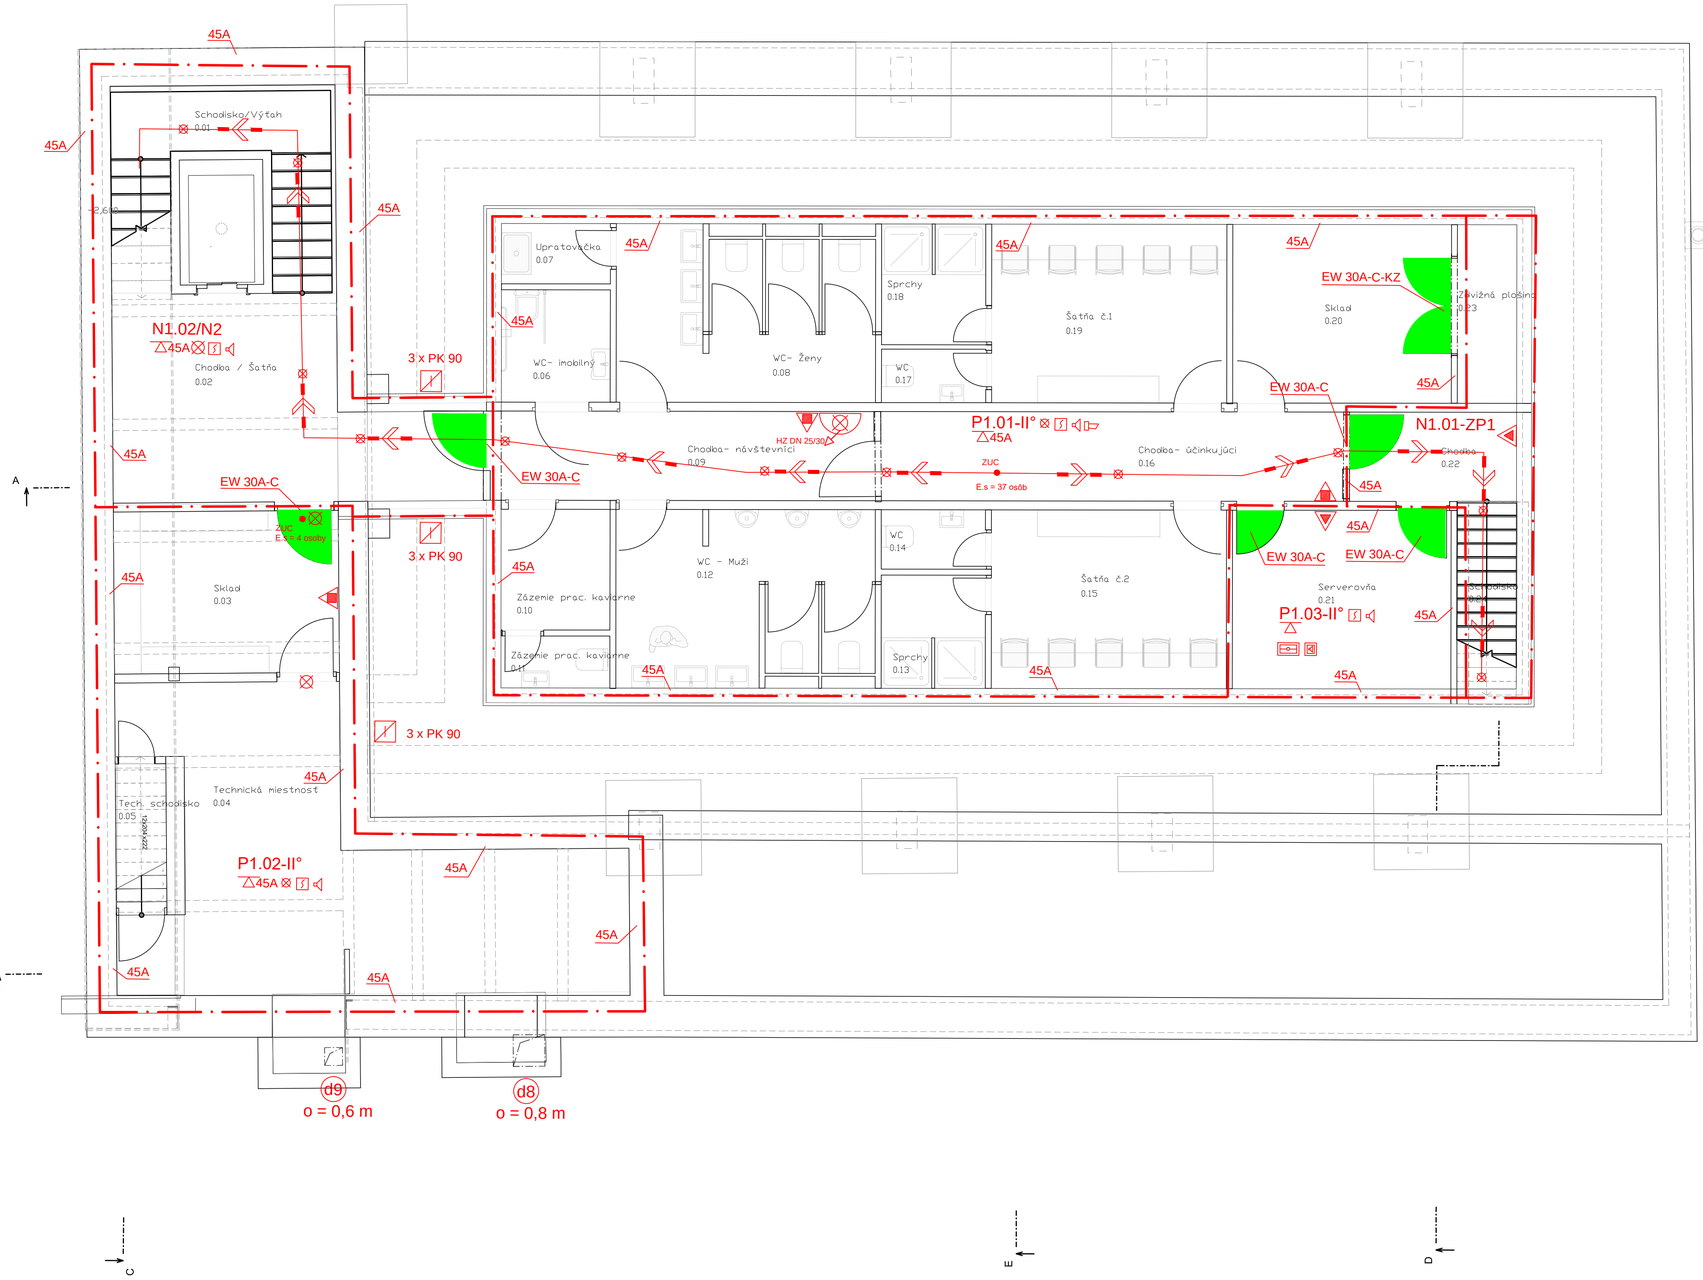

Tabuľka miestnosti 1.PP

Č.	Názov miestnosti	Celková plocha
0.01	Schodisko/Výťah	12,52
0.02	Chodba / šatňa	17,52
0.03	Sklad	10,32
0,04	Technická miestnos	28,40
0.05	Tech. schodisko	2,17
0.06	WC- imobilný	3,45
0.07	Upratovačka	1,85
0.08	WC- ženy	13,07
0.09	Chodba- návtevníci	9,55
0.10	Zázemie prac. kaviarne	3,71
0.11	Zázemie prac. kaviarne	1,60
0.12	WC - Mui	13,07
0.13	Sprchy	3,33
0.14	WC	1,75
0.15	šatňa č.2	11,85
0.16	Chodba- účinkujúci	11,63
0.17	WC	1,59
0,18	Sprchy	3,55
0.19	šatňa č.1	11,87
0.20	Sklad	11,04
0.21	Serverovňa	11,02
0.22	Chodba	4,21
0.23	Zdvihá plošina	3,00
0.24	Schodisko	3,15
		195,23 m

N

+0,000=141,15 m n.m. Bpv

/ súradnicový systém S-JTSK

Stavba:

Kreatívne centrum Nitra – KINO PALACE

Investor:

Mesto Nitra
Štefánikova trieda 60
950 06 Nitra
www.nitra.sk
info@nitra.sk
+421 3765 02 111

Generálny projektant:

Livinark s. r. o.
Na hore 1724/5
040 22 Košice
www.livinark.sk
livinark@gmail.com
+421 907 258 707

Autori:

Tomáš Boroš
Maroš Mitro
Dominika Jenčová
Martina Hončárová
Pavel Bakajsa
Branislav Ivan

Miesto:
Radlinského 108 / 9, 949 01 Nitra = 48.312177, 18.088820

Dátum:
november 2019

HIP:
Ing.arch. Branislav Ivan

Profesia:
PROTIPOŽIARNA BEZPEČNOSŤ STAVBY

Dátum tlače: 03.12.2019
Stupeň: DSP + DRS
Formát: 8 x A4

Zodp. projektant:
Ing. Slavomír Demčák

Vypracoval:
Ing. Slavomír Demčák

Objekt: SO 01

Mierka: M 1:50

Paré:

Obsah výkresu:
Pôdorys 1.PP

Č. výkresu:
B2–01