


- TITÁNZINKOVÁ KRYTINA PATINOVANÁ MODROŠEDÁ, rš 500/0,70 mm (vzdialenosť drážok 430 mm) + kotvený systémom pevných a posuvných nerezových príponkov a skrutiek nerezovej ocele + celoplošná aplikácia tesniace pásiku 1/10
- ŠTRUKTÚROVANÁ ROHOŽ, polyamid
- OSB 3 hr.12mm
- nosná drevená konštrukcia 100x200 mm + výplň z akustickej minerálnej vlny hr. 80 mm
- OSB 3 hr.12mm
- drevovláknitá hydrofobizovaná doska hr.20 mm

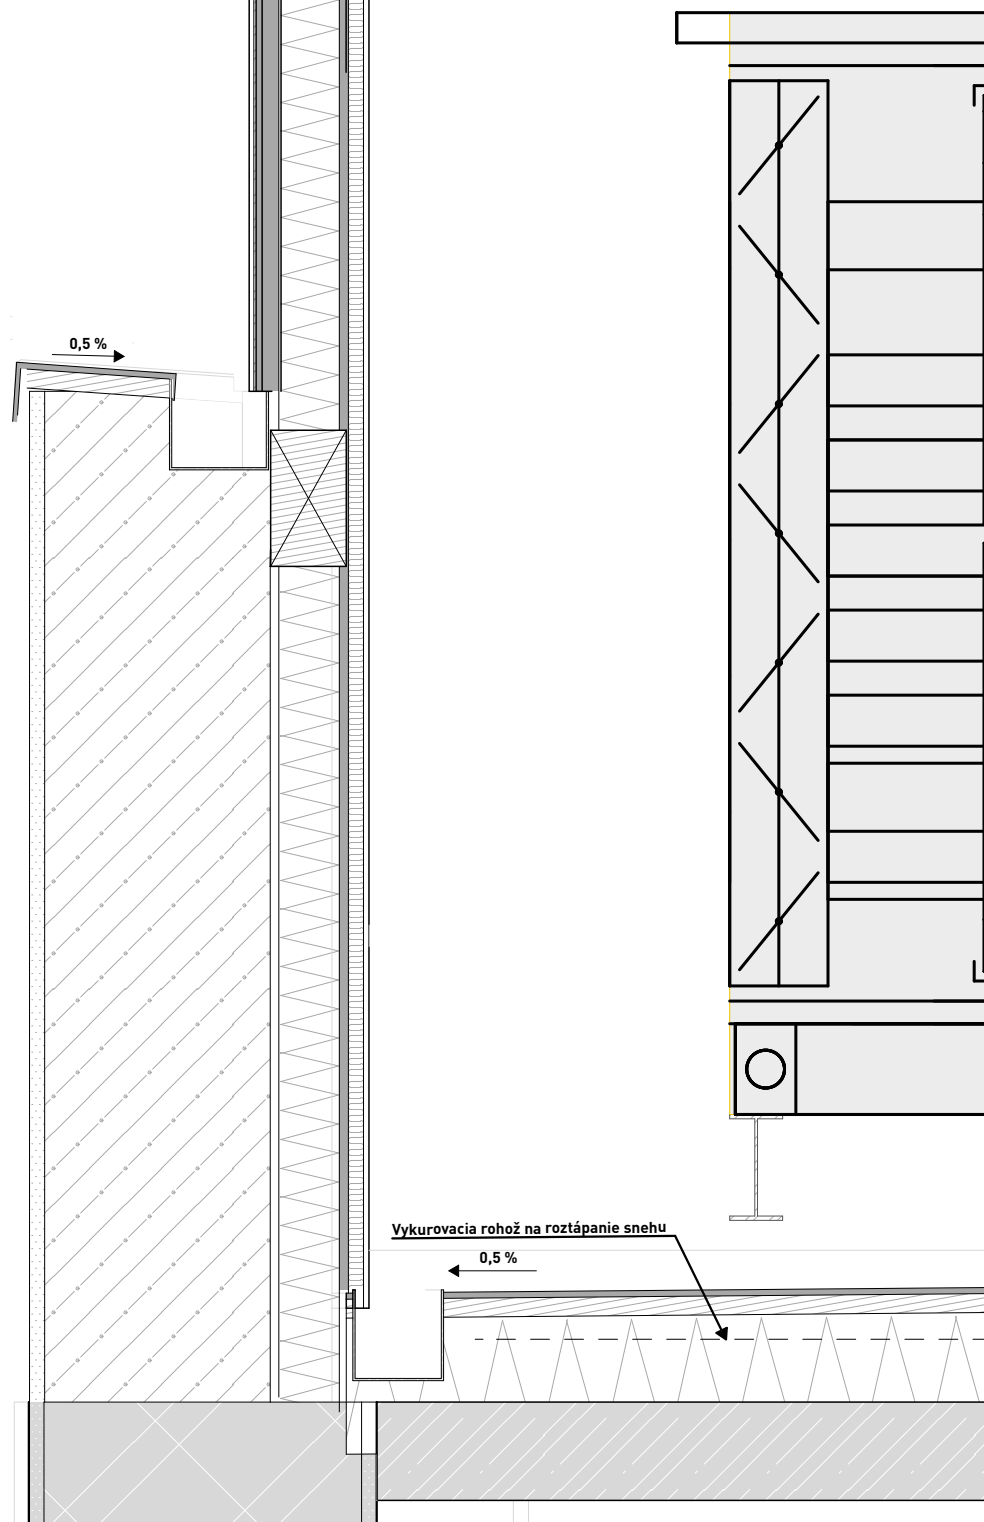

Detail D 1:10