

Tabuľka miestností 1.PP		
č.	Názov miestnosti	Celková plocha
0.01	Schodisko/Výťah	12,52
0.02	Chodba / šatňa	17,52
0.03	Sklad	10,32
0.04	Technická miestnosť	28,40
0.05	Tech. schodisko	2,17
0.06	WC- imobilný	3,45
0.07	Upratovačka	1,85
0.08	WC- ženy	13,07
0.09	Chodba- návštevníci	9,55
0.10	Zázemie prac. kaviarne	3,71
0.11	Zázemie prac. kaviarne	1,60
0.12	WC - Muži	13,07
0.13	Sprchy	3,33
0.14	WC	1,75
0.15	Šatňa č.2	11,85
0.16	Chodba- účinkujúci	11,63
0.17	WC	1,59
0.18	Sprchy	3,55
0.19	Šatňa č.1	11,87
0.20	Sklad	11,04
0.21	Serverovňa	11,02
0.22	Chodba	4,21
0.23	Zdvížná plošina	3,00
0.24	Schodisko	3,15
		195,23 m²

M.č.0.21
DÁTOVÁ SKRÍŇA BD
DODÁVKA LAN, VIĎ V.Č. E.02.1-05

OUTDOOR PoE KOMPAKTNÁ KAMERA 5MPx, OBJEKTÍV 3,2-10 mm , S PRISVIETENÍM DO 30m, IP66

INTERIEROVÁ VEŽIČKA 100°, PoE KAMERA 5MPx , S PRISVIETENÍM DO 15m

INTERIEROVÁ DOME PoE KAMERA 5MPx, OBJEKTÍV 3,2 - 10mm, PRISVIETENIE DO 30m


INTERIEROVÁ PANORAMATICKÁ PoE KAMERA 5MPx

INTERIEROVÁ PANORAMATICKÁ PoE KAMERA 12MPx



PRACOVNÁ STANICA

KABELÁŽ KAMEROVÉHO SYSTÉMU JE DODÁVKOU PS 02.1 LAN

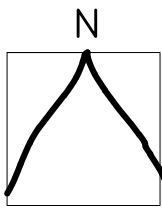


+0,000=141,15 m n.m. Bpv / súradnicový systém S-JTSK

Stavba: KREATÍVNE CENTRUM NITRA – KINO PALACE

Investor:
Mesto Nitra
Štefánikova trieda 60
950 06 Nitra
www.nitra.sk
info@nitra.sk
+421 3765 02 111

Generálny projektant:
Livinark s. r. o.
Na hore 1724/5
040 22 Košice
www.livinark.sk
livinark@gmail.com
+421 907 258 707

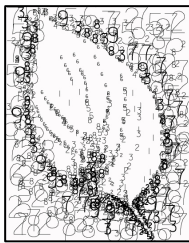

Autori:
Tomáš Boroš
Maroš Mitro
Dominika Jenčiová
Martina Hončárová
Pavel Bakajsa
Branislav Ivan

Miesto:
Radlinského 108 / 9, 949 01 Nitra = 48.312177, 18.088820

Dátum:
október 2019

HIP:
Ing.arch. Branislav Ivan

Profesia:
KAMEROVÝ SYSTÉM

Zodp. projektant:
Ing.Ladislav Kažimír

Vypracoval:
Ing.Ladislav Kažimír

Objekt: SO 01

Obsah výkresu:


ROZMIESTNENIE ZARIADENÍ – 1.PP

Dátum tlače:11.2019
Stupeň: DSP + DRS
Formát: 6A4


Mierka: Paré:
M 1:75 0


Č. výkresu:


E.02.2–01

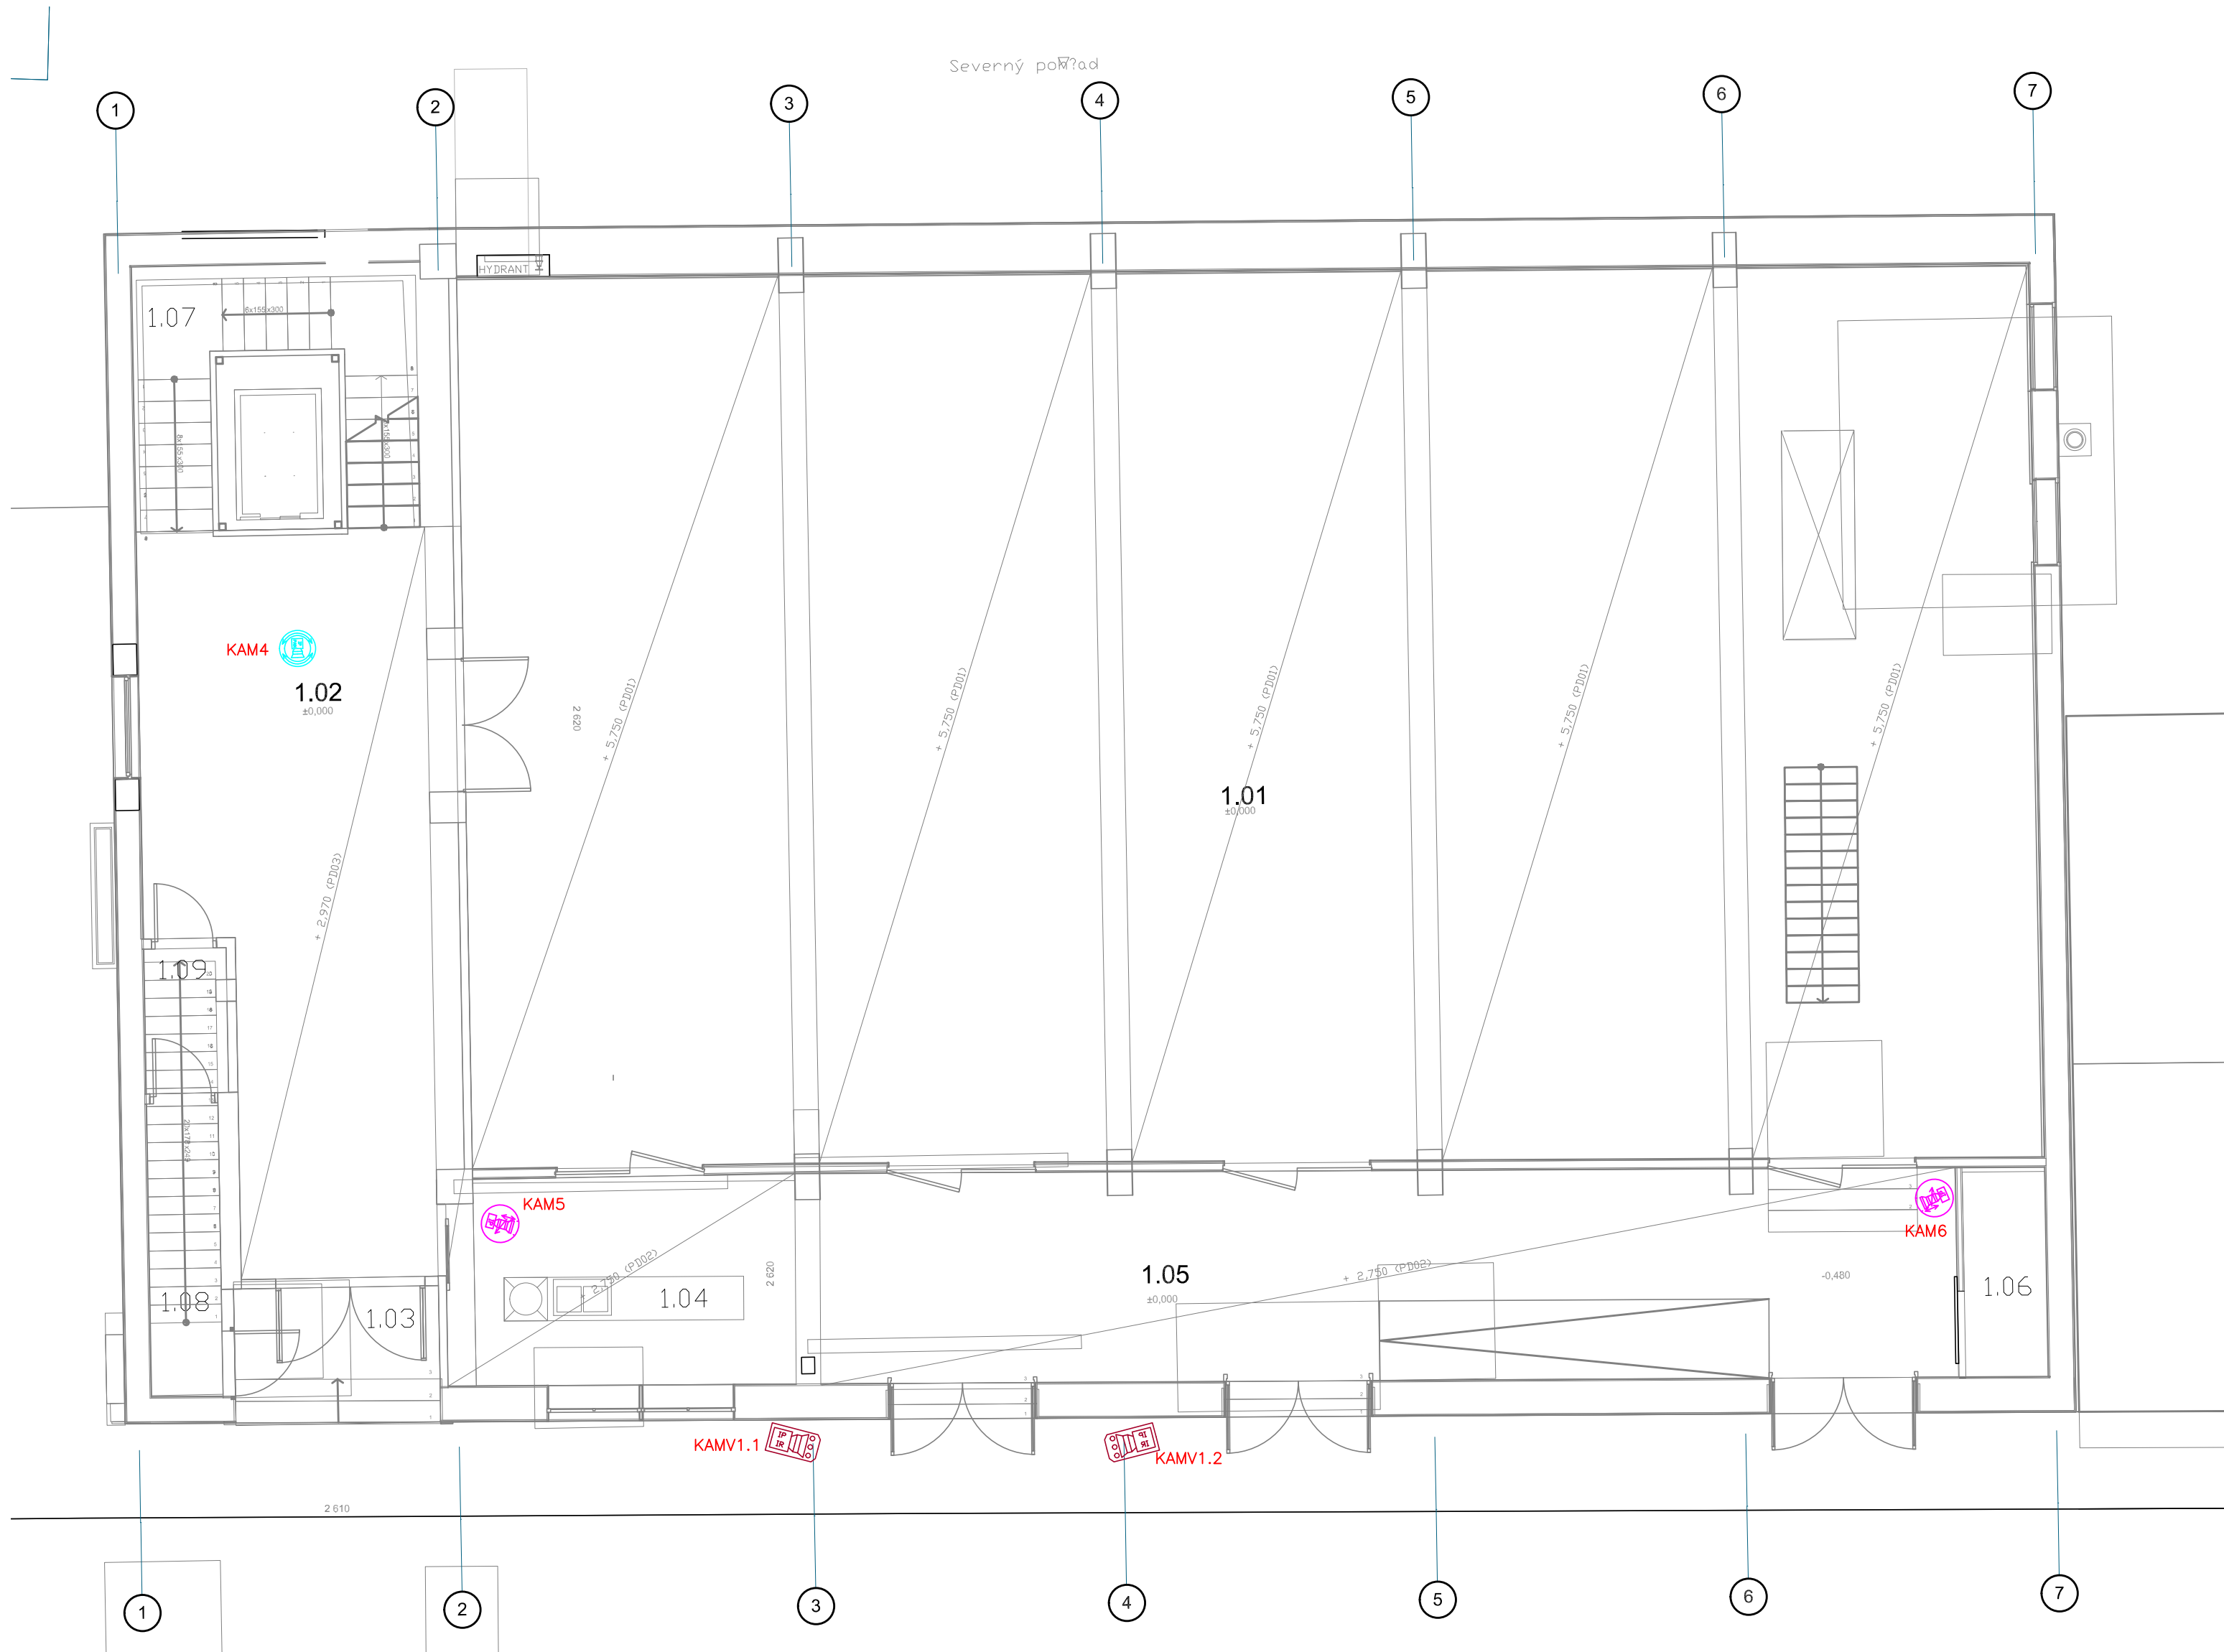

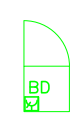

LEGENDA


- 


M.č.0.21
DÁTOVÁ SKRIŇA BD
DODÁVKA LAN, VÍD V.Č. E.02.1-05
- 

OUTDOOR PoE KOMPAKTNÁ KAMERA 5MPx, OBJEKTÍV 3,2-10 mm , S PRISVIETENÍM DO 30m, IP66
- 

INTERIEROVÁ VEŽIČKA 100°, PoE KAMERA 5MPx , S PRISVIETENÍM DO 15m
- 

INTERIEROVÁ DOME PoE KAMERA 5MPx, OBJEKTÍV 3,2 - 10mm, PRISVIETENIE DO 30m
- 


INTERIEROVÁ PANORAMATICKÁ PoE KAMERA 5MPx
- 

INTERIEROVÁ PANORAMATICKÁ PoE KAMERA 12MPx
- 

PRACOVNÁ STANICA

Tabuľka miestností 1.NP		
č.	Názov miestnosti	Celková plocha
1.01	Hlavná sála	267,58
1.02	Vstupný priestor	39,25
1.03	Vstup	5,33
1.04	Bar	13,43
1.05	Kaviareň	45,18
1.06	Sklad	2,60
1.07	Schodisko a výťah	12,42
1.08	Vstup na 2.NP	4,13
1.09	Vstup do 1.PP	2,28
		392,20 m

KABELÁŽ KAMEROVÉHO SYSTÉMU JE DODÁVKOU PS 02.1 LAN

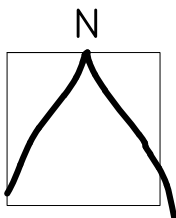

+0,000=141,15 m n.m. Bpv / súradnicový systém S-JTSK

Stavba:

KREATÍVNE CENTRUM NITRA – KINO PALACE

Investor:

Mesto Nitra
Štefánikova trieda 60
950 06 Nitra
www.nitra.sk
info@nitra.sk
+421 3765 02 111

Generálny projektant:

Livínark s. r. o.
Na hore 1724/5
040 22 Košice
www.livinark.sk
livinark@gmail.com
+421 907 258 707

Autori:

Tomáš Boroš
Maraš Mitro
Dominika Jenčová
Martina Hončárová
Pavel Bakajsa
Branislav Ivan

Miesto:

Radlinského 108 / 9, 949 01 Nitra = 48.312177, 18.088820

Dátum:

október 2019

HIP:

Ing.arch. Branislav Ivan

Profesia:

KAMEROVÝ SYSTÉM

Zodp. projektant:

Ing.Ladislav Kažimír

Vypracoval:

Ing.Ladislav Kažimír

Objekt:

SO 01

Obsah výkresu:

ROZMIESTNENIE ZARIADENÍ – 1.NP

Dátum tlače:

11.2019

Stupeň:

DSP + DRS

Formát:

6A4

Mierka:

M 1:75


Paré:

0

Č. výkresu:

E.02.2-02

Západný pohľad

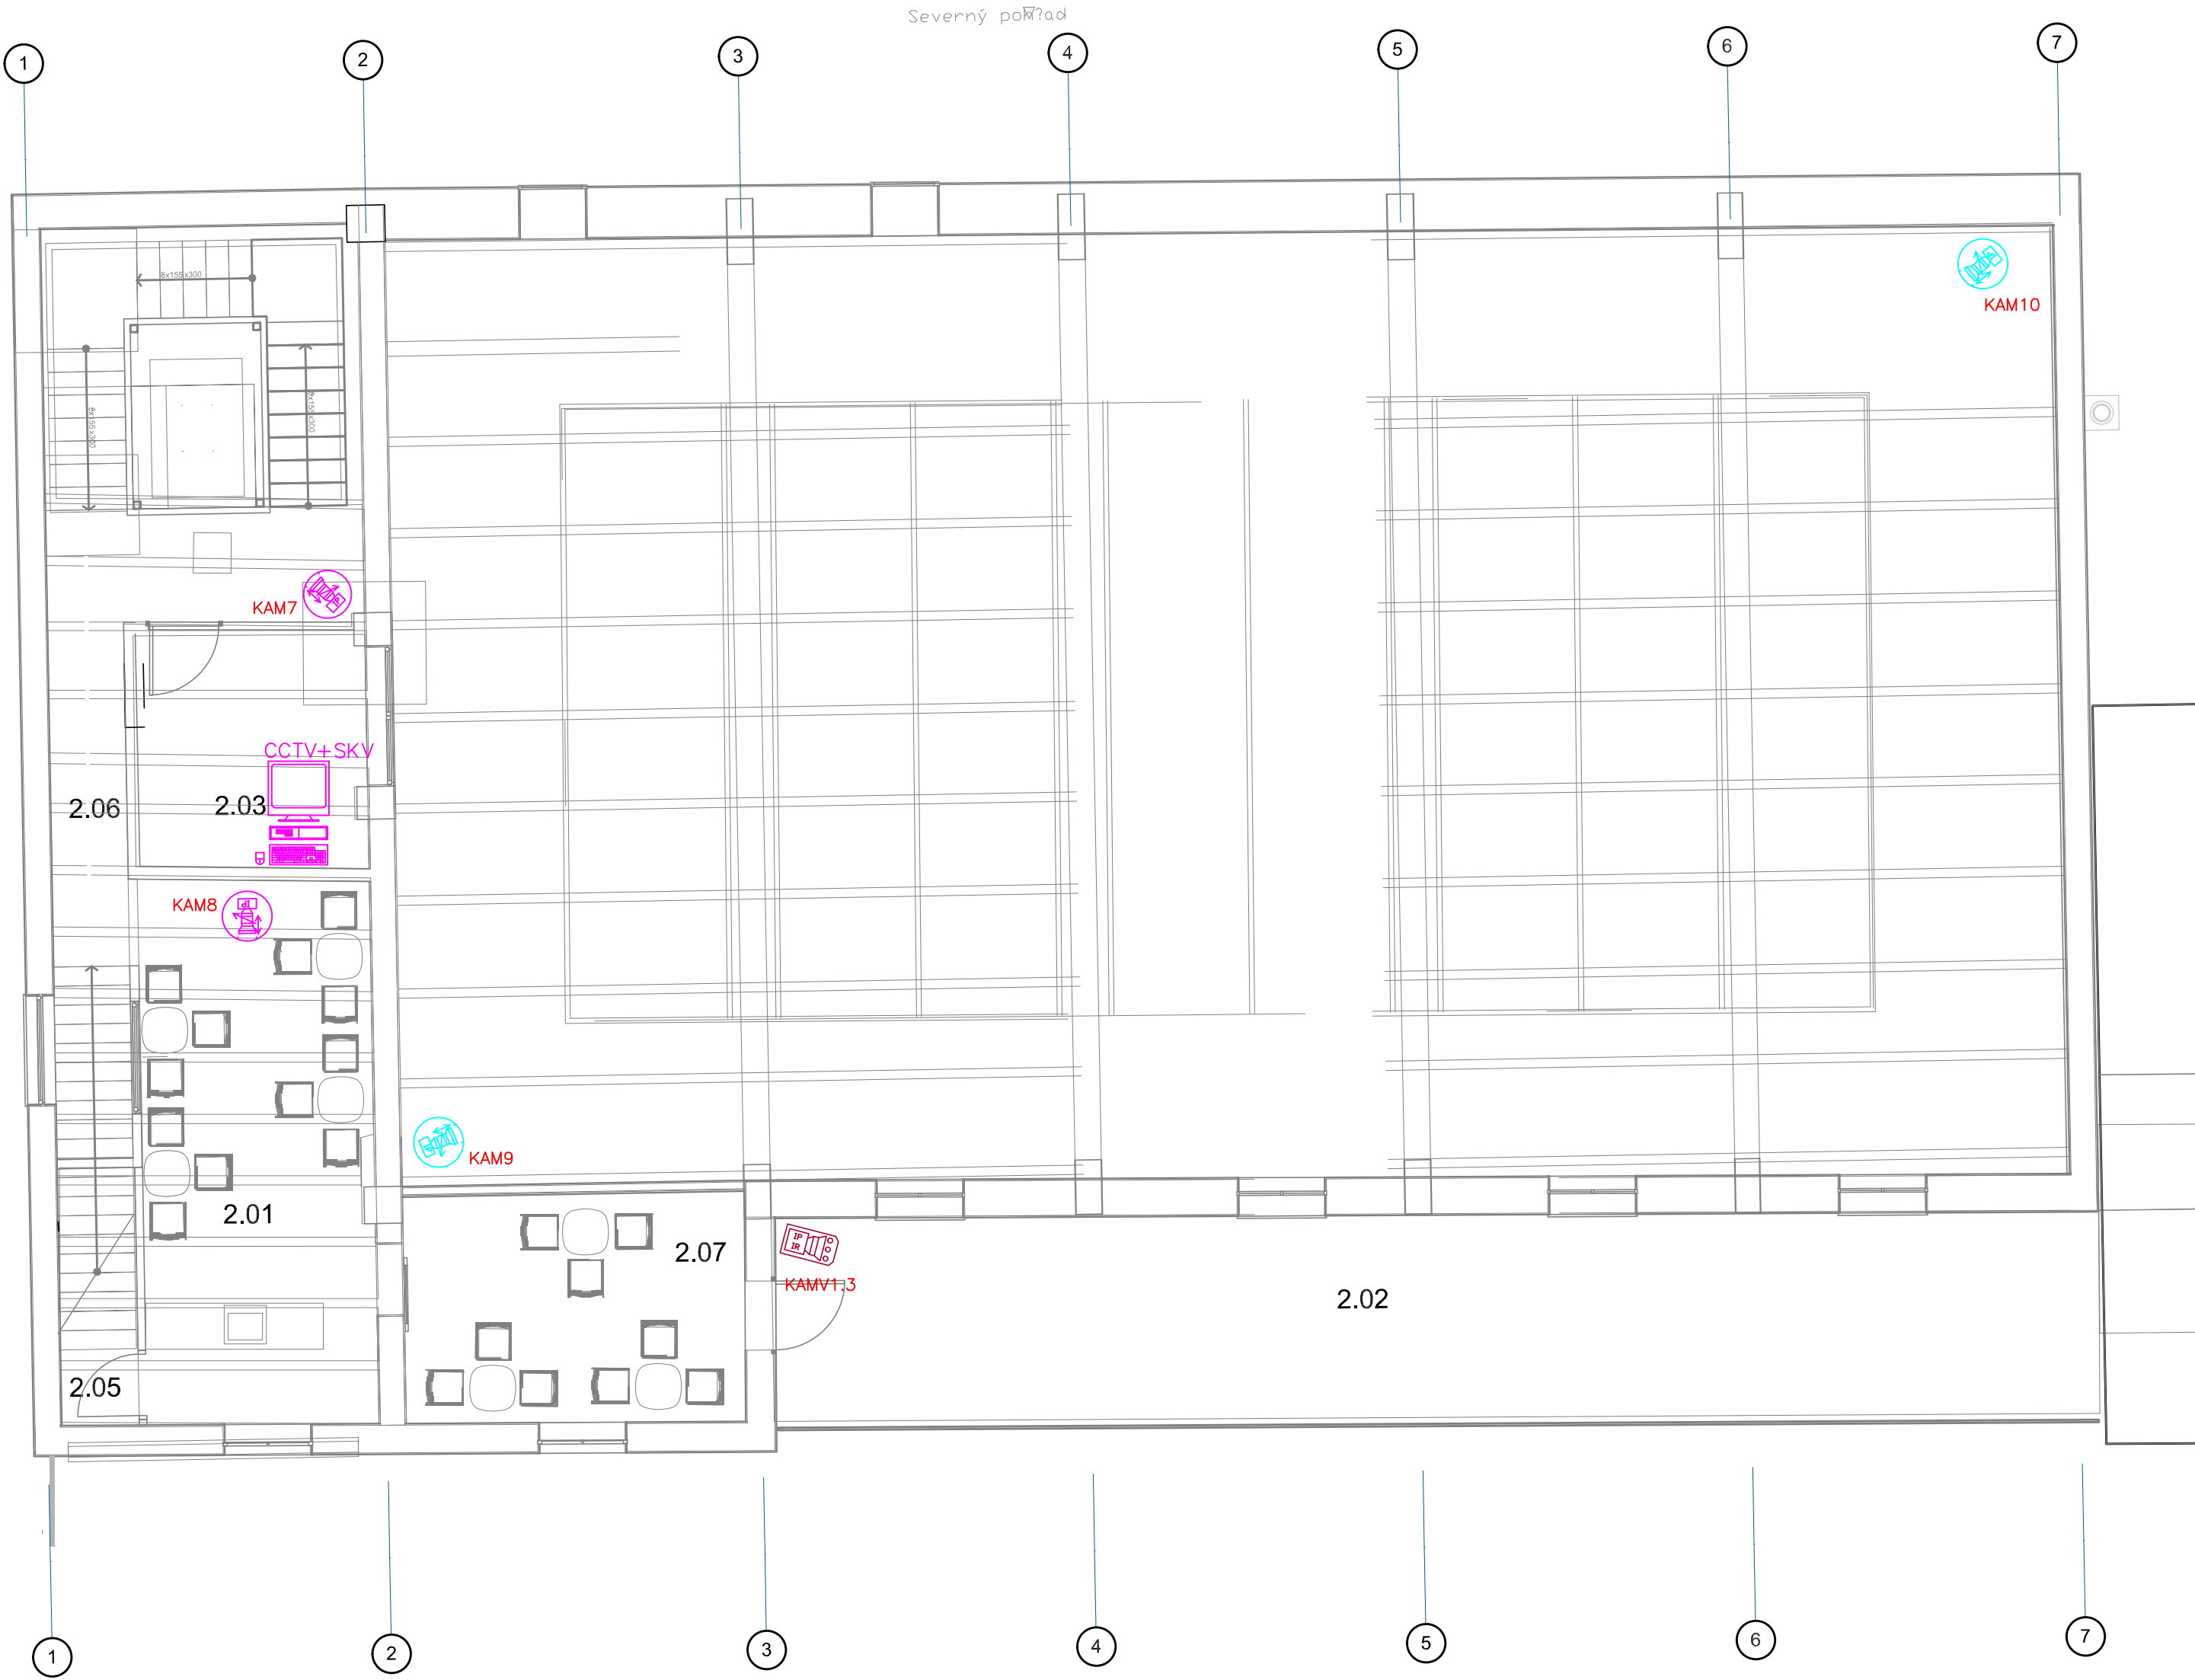

Južný pohľad

LEGENDA



M.8.0.21
DÁTOVÁ SKRIŇA BD
DODÁVKA LAN, VIÔ V.Č. E.02.1-05



OUTDOOR PoE KOMPAKTNÁ KAMERA 5MPx, OBJEKTÍV 3,2-10 mm , S PRISVIETENÍM DO 30m, IP66



INTERIEROVÁ VEŽIČKA 100° , PoE KAMERA 5MPx , S PRISVIETENÍM DO 15m



INTERIEROVÁ DOME PoE KAMERA 5MPx, OBJEKTÍV 3,2 - 10mm, PRISVIETENIE DO 30m



INTERIEROVÁ PANORAMATICKÁ PoE KAMERA 5MPx



INTERIEROVÁ PANORAMATICKÁ PoE KAMERA 12MPx



PRACOVNÁ STANICA

KABELÁŽ KAMEROVÉHO SYSTÉMU JE DODÁVKOU PS 02.1 LAN



Tabuľka miestností 2.NP		
Č.	Názov miestnosti	Celková plocha
2.01	Kaviareň/Workshop	25,19
2.02	Terasa	45,55
2.03	Zvukár/Svetlár	9,10
2.04	Schodisko a výtah	12,17
2.05	Sklad	3,39
2.06	Chodba	11,19
2.07	Kaviareň/Workshop	12,94
		119,55 m

+0,000=141,15 m n.m. Bpv / súradnicový systém S-JTSK


Stavba: KREATÍVNE CENTRUM NITRA – KINO PALACE			
	Investor: Mesto Nitra Štefánikova trieda 60 950 06 Nitra www.nitra.sk info@nitra.sk +421 3765 02 111		Generálny projektant: Livínark s. r. o. Na hore 1724/5 040 22 Košice www.livinark.sk livinark@gmail.com +421 907 258 707
			Autori: Tomáš Boroš Maroš Mitro Dominika Jenčiová Martina Hončárová Pavel Bakajsa Branislav Ivan
Miesto: Radlinského 108 / 9, 949 01 Nitra = 48.312177, 18.088820		Dátum: október 2019	HIP: Ing.arch. Branislav Ivan

Profesia: KAMEROVÝ SYSTÉM		Dátum tlače: 11.2019	
Zodp. projektant: Ing.Ladislav Kažimír		Stupeň: DSP + DRS	
Vypracoval: Ing.Ladislav Kažimír		Formát: 6A4	
Objekt: SO 01		Mierka: M 1:75	Paré: 0
Obsah výkresu: ROZMIESTNENIE ZARIADENÍ –2.NP		Č. výkresu: E.02.2–03	

SLABOPRÚDOVÁ MIESTNOSŤ 0.21
BD
DOMOVÝ ROZVÁDZAČ 1.PP

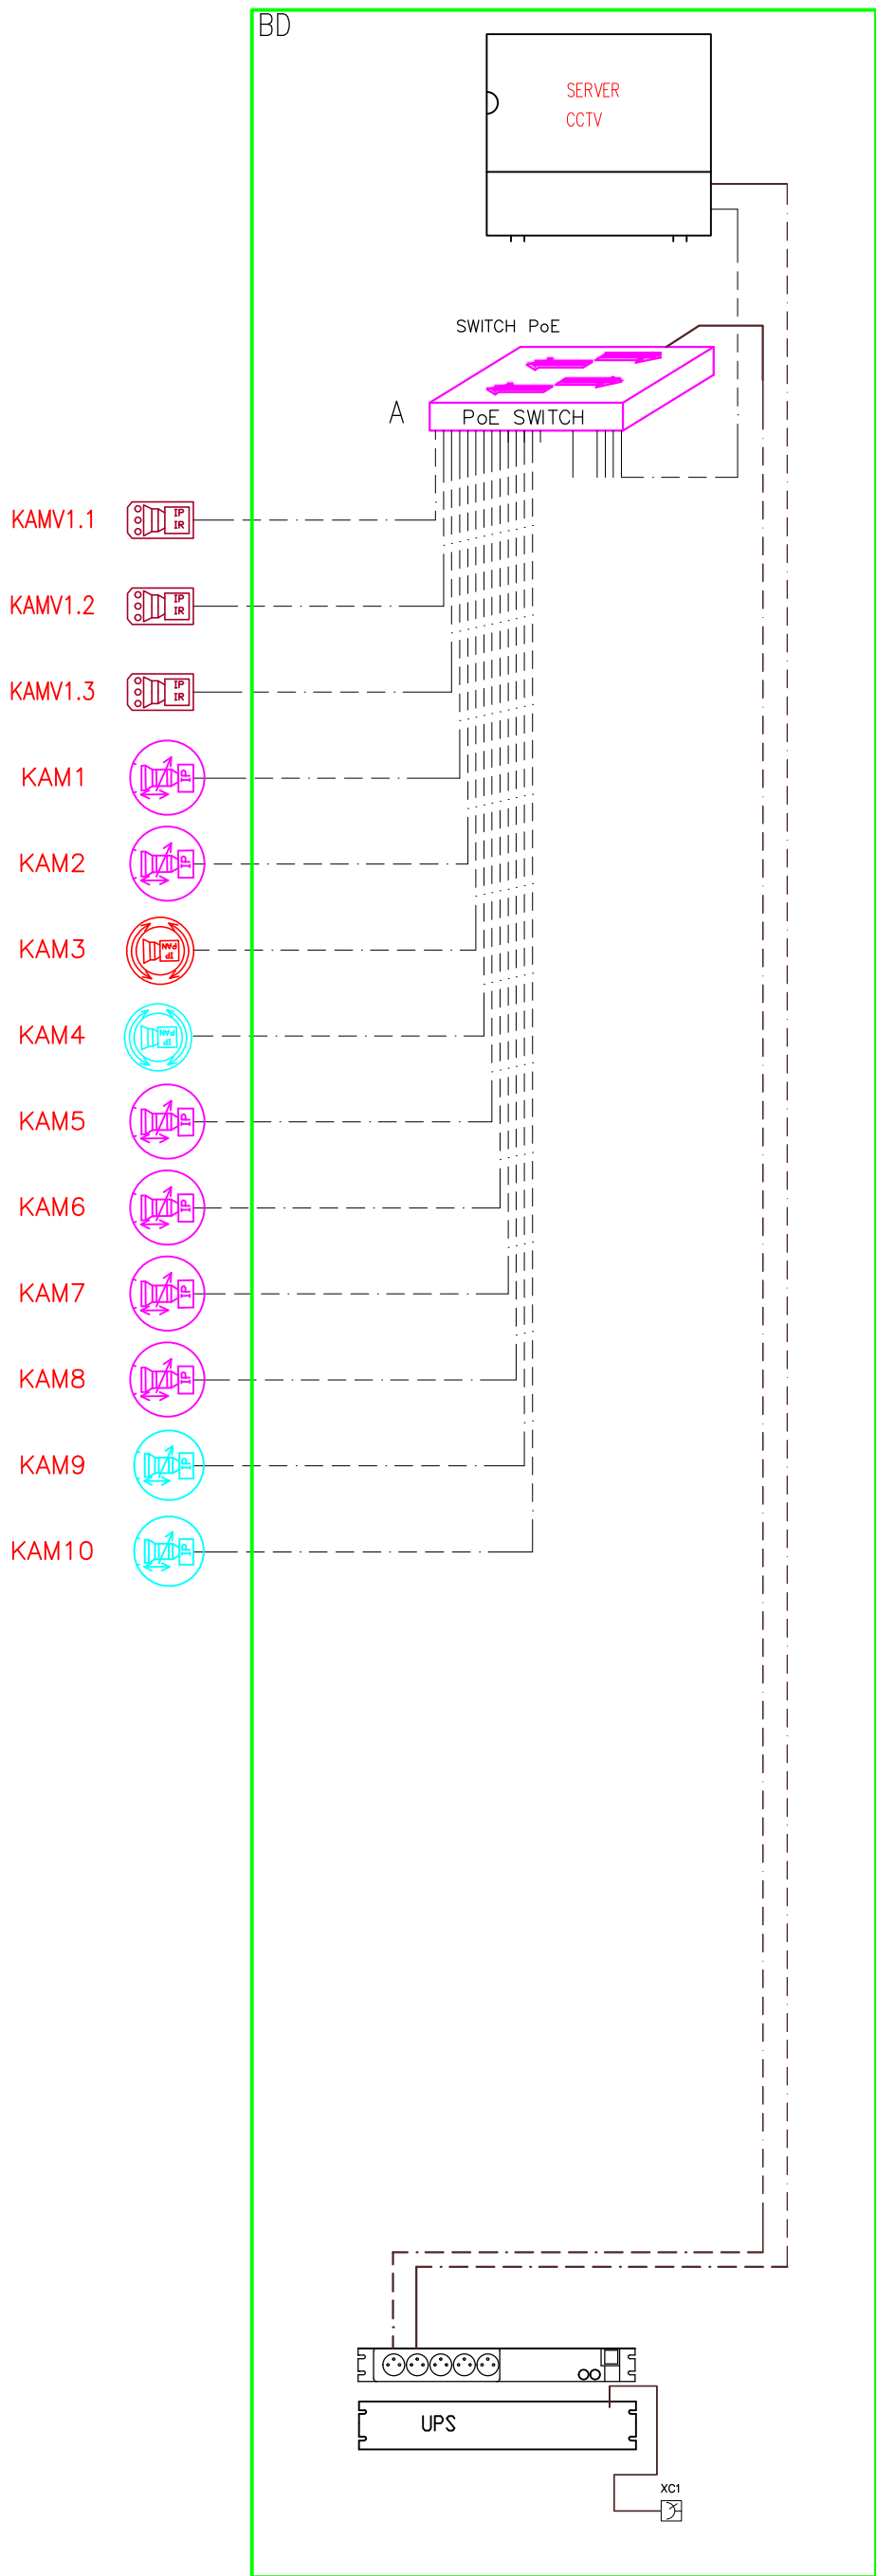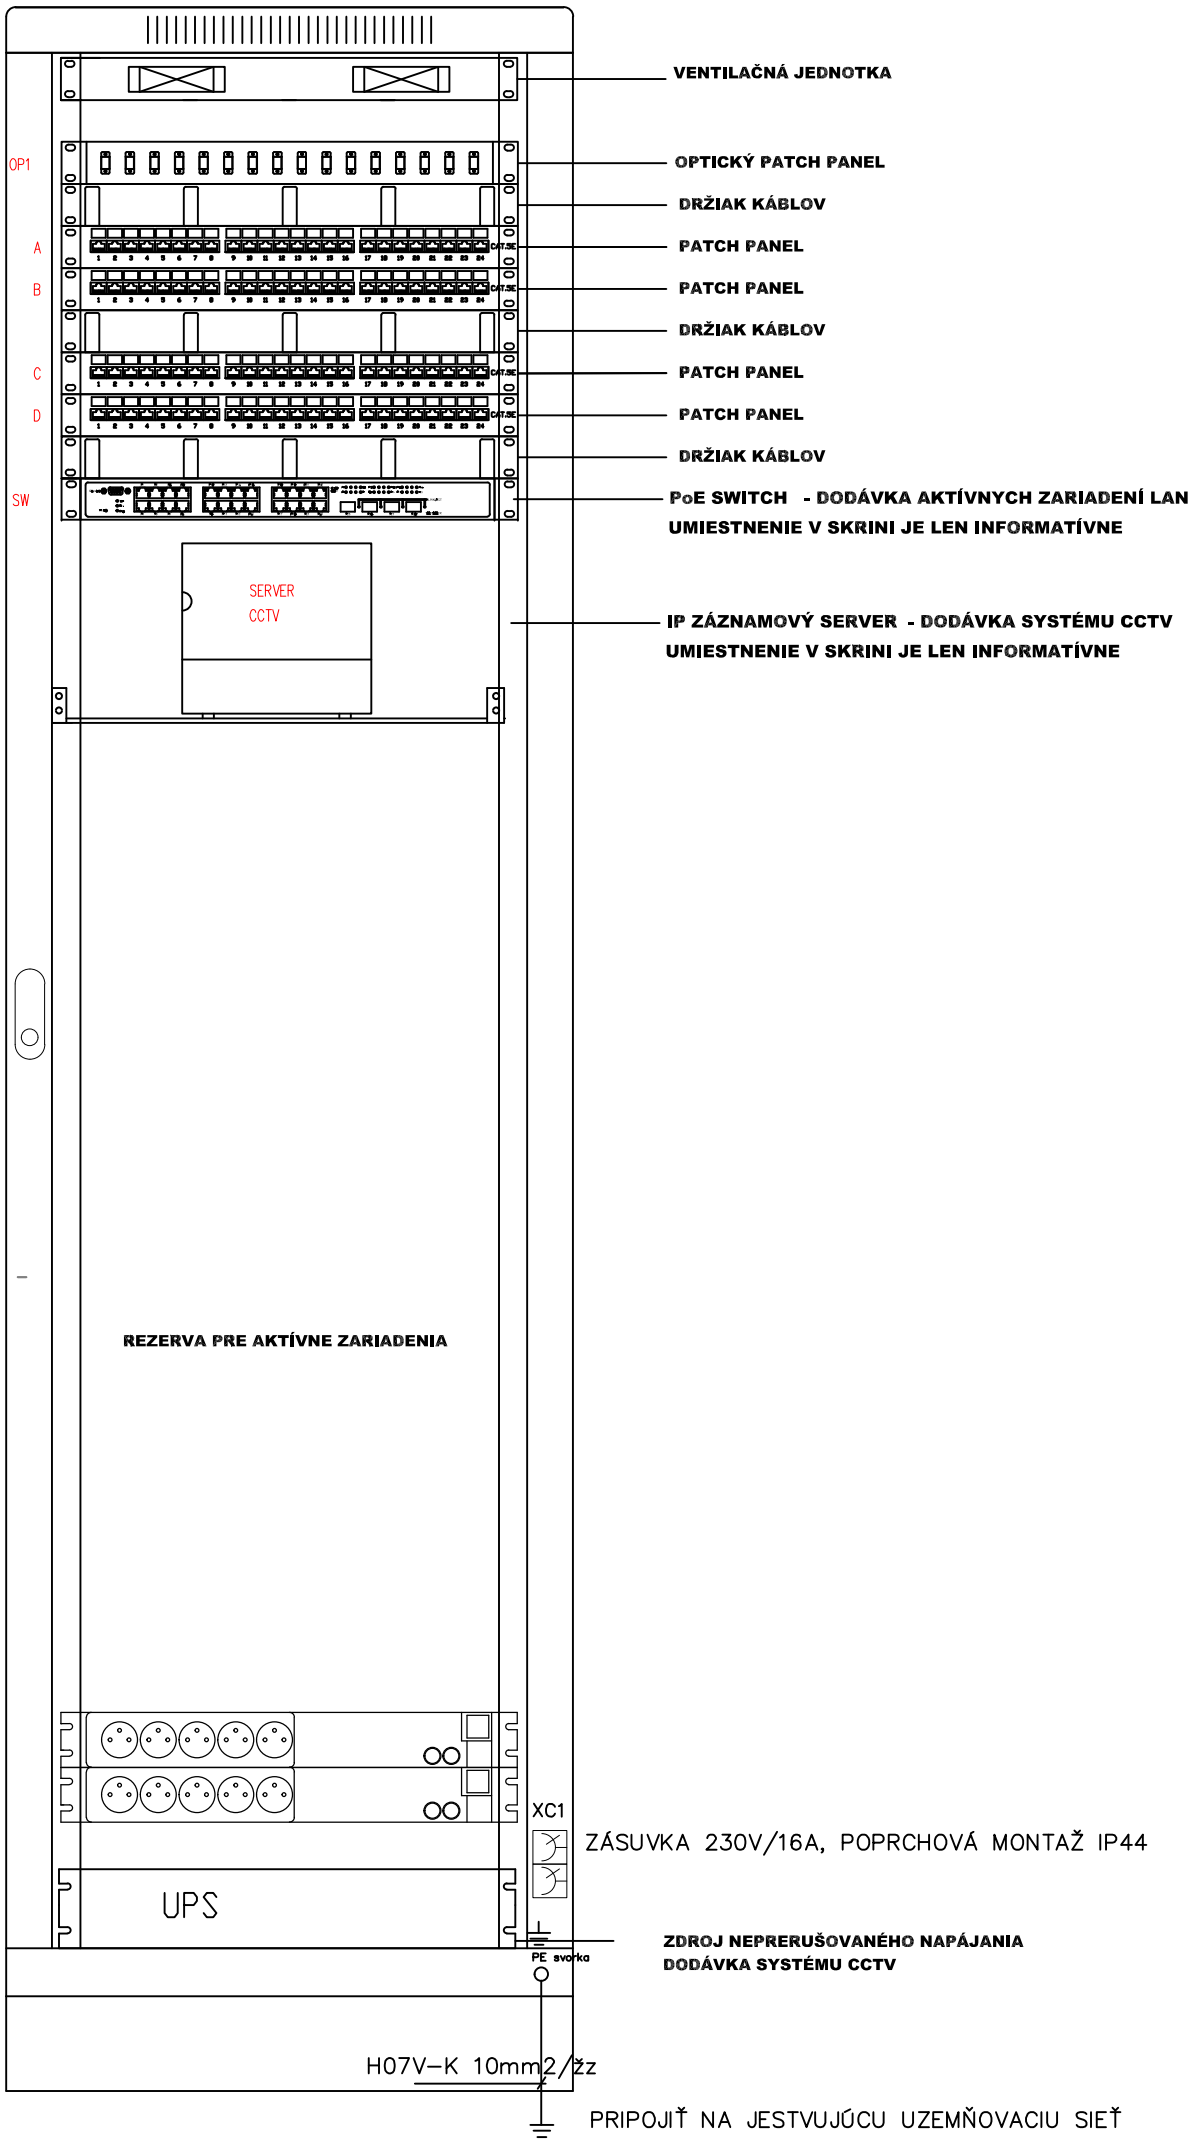

LEGENDA

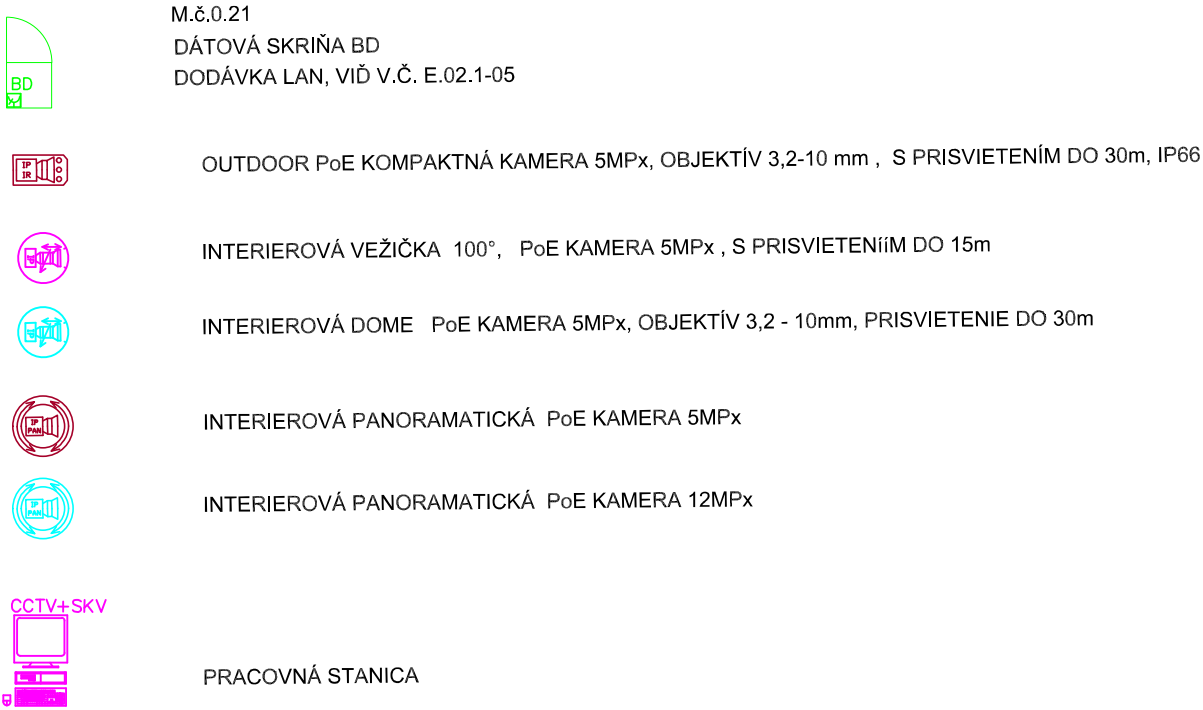

KABELÁŽ KAMEROVÉHO SYSTÉMU JE DODÁVKOU PS 02.1 LAN

+0,000=141,15 m n.m. Bpv / súradnicový systém S-JTSK

Stavba: KREATÍVNE CENTRUM NITRA – KINO PALACE			
	Investor: Mesto Nitra Štefánikova trieda 60 950 06 Nitra www.nitra.sk info@nitra.sk +421 3765 02 111		Generálny projektant: Livinark s. r. o. Na hore 1724/5 040 22 Košice www.livinark.sk livinark@gmail.com +421 907 258 707
			Autori: Tomáš Boroš Maroš Mitro Dominika Jenčová Martina Hončárová Pavel Bakajsa Branislav Ivan
Miesto: Radlinského 108 / 9, 949 01 Nitra = 48.312177, 18.088820		Dátum: október 2019	HIP: Ing.arch. Branislav Ivan

Profesia: KAMEROVÝ SYSTÉM		Dátum tlače: 11.2019	
Zodp. projektant: Ing.Ladislav Kažimír		Stupeň: DSP + DRS	
Vypracoval: Ing.Ladislav Kažimír		Formát: 6A4	
Objekt: SO 01		Mierka: M N	Paré: 0
Obsah výkresu: BLOKOVÁ SCHÉMA		Č. výkresu: E.02.2-04	