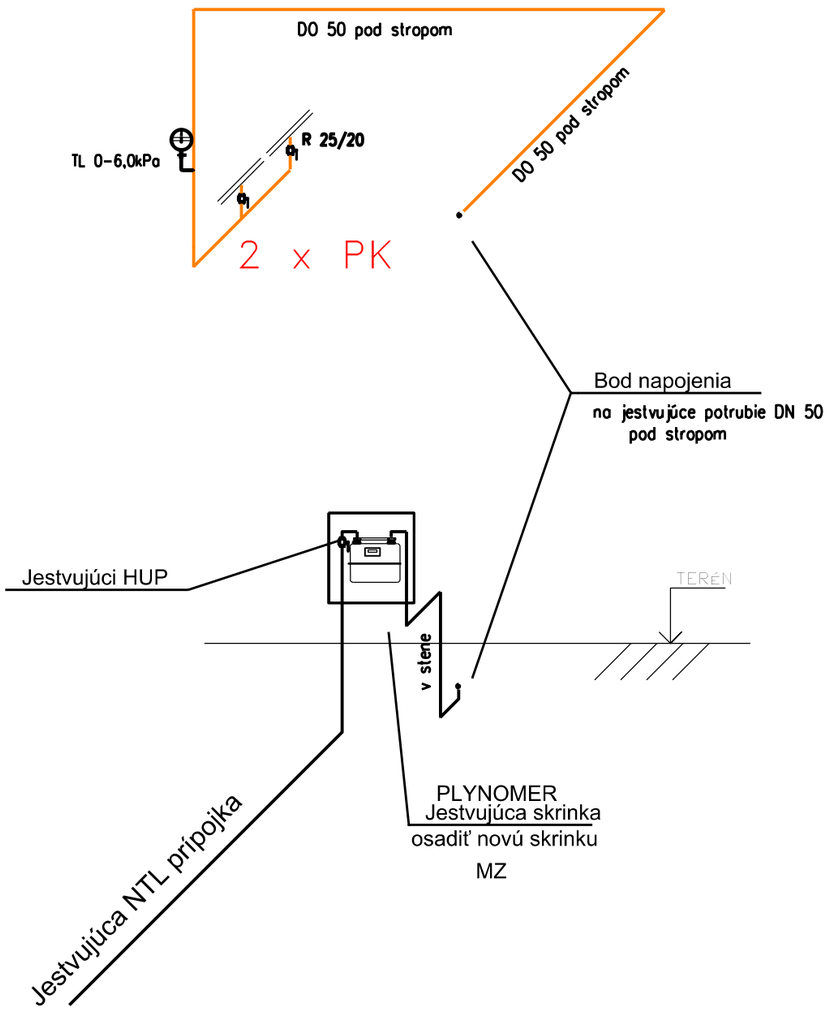

PK skup C

PLYNOVÝ KONDENZAČNÝ KOTOL

výkon 35 kW pri 80/60

spotreba plynu 1,02- 4,07 m3/ hod

UP GK 25

+0,000=141,15 m n.m. Bpv / súradnicový systém S-JTSK

N

Stavba:
Kreatívne centrum Nitra- Kino Palace

Investor:
Mesto Nitra
Štefánikova trieda 60
950 06 Nitra
www.nitra.sk
info@nitra.sk
+421 3765 02 111

Generálny projektant:
Livinark s. r. o.
Na hore 1724/5
040 22 Košice
www.livinark.sk
livinark@gmail.com
+421 907 258 707

Autori:
Tomáš Boroš
Maroš Mitro
Dominika Jenčová
Martina Hončárová
Pavel Bakajsa
Branislav Ivan

Miesto:
Radlinského 108 / 9, 949 01 Nitra = 48.312177, 18.088820

Dátum:
október 2019

HIP:
Ing.arch.Branislav Ivan

Profesia: OPZ rozvod plynu

Dátum tlače:

Stupeň: DSP + DRS

Formát:

Zodp. projektant:
IMRICH JUHÁSZ

Vypracoval:
IMRICH JUHÁSZ

Mierka: M 1:50

Paré:

Objekt: SO 01 VLASTNY OBJEKT

Obsah výkresu:
AXONOMETRIA

Č. výkresu:
D.01.5-02