



Časť základov - pôdorys prípojok


M=1:50

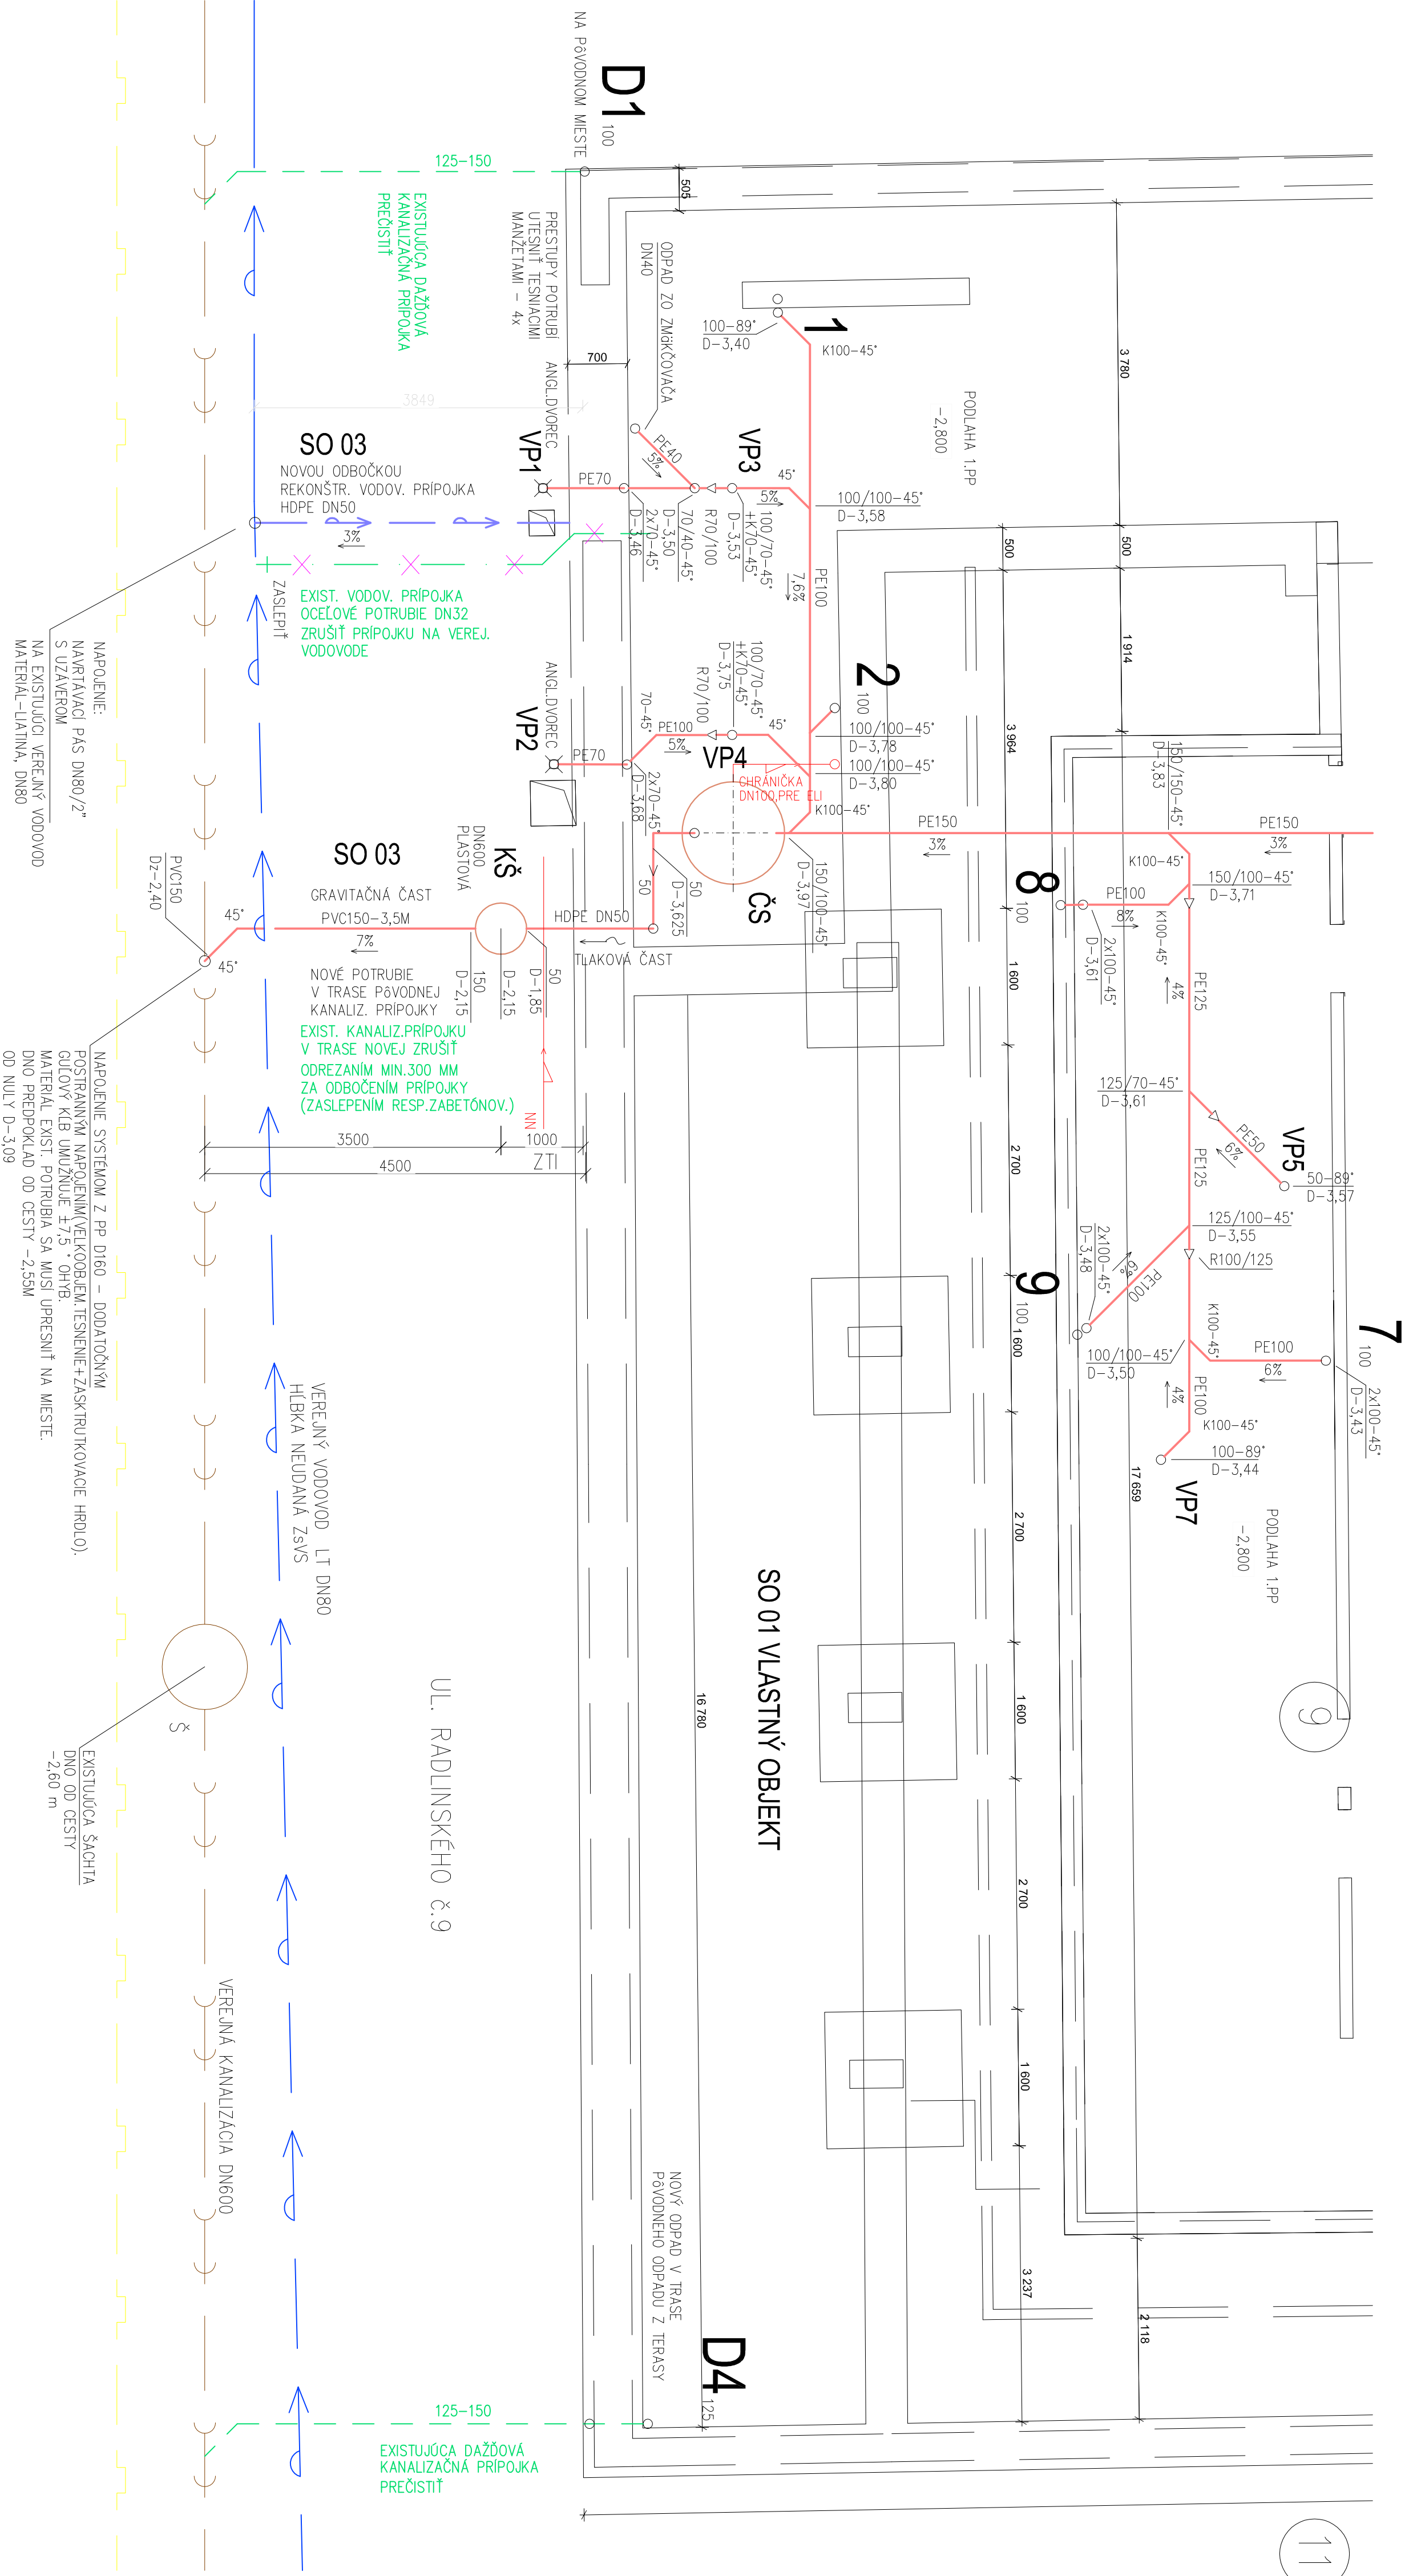


KLADAČSKÝ PLÁN - VODOMERNÁ ZOSTAVA

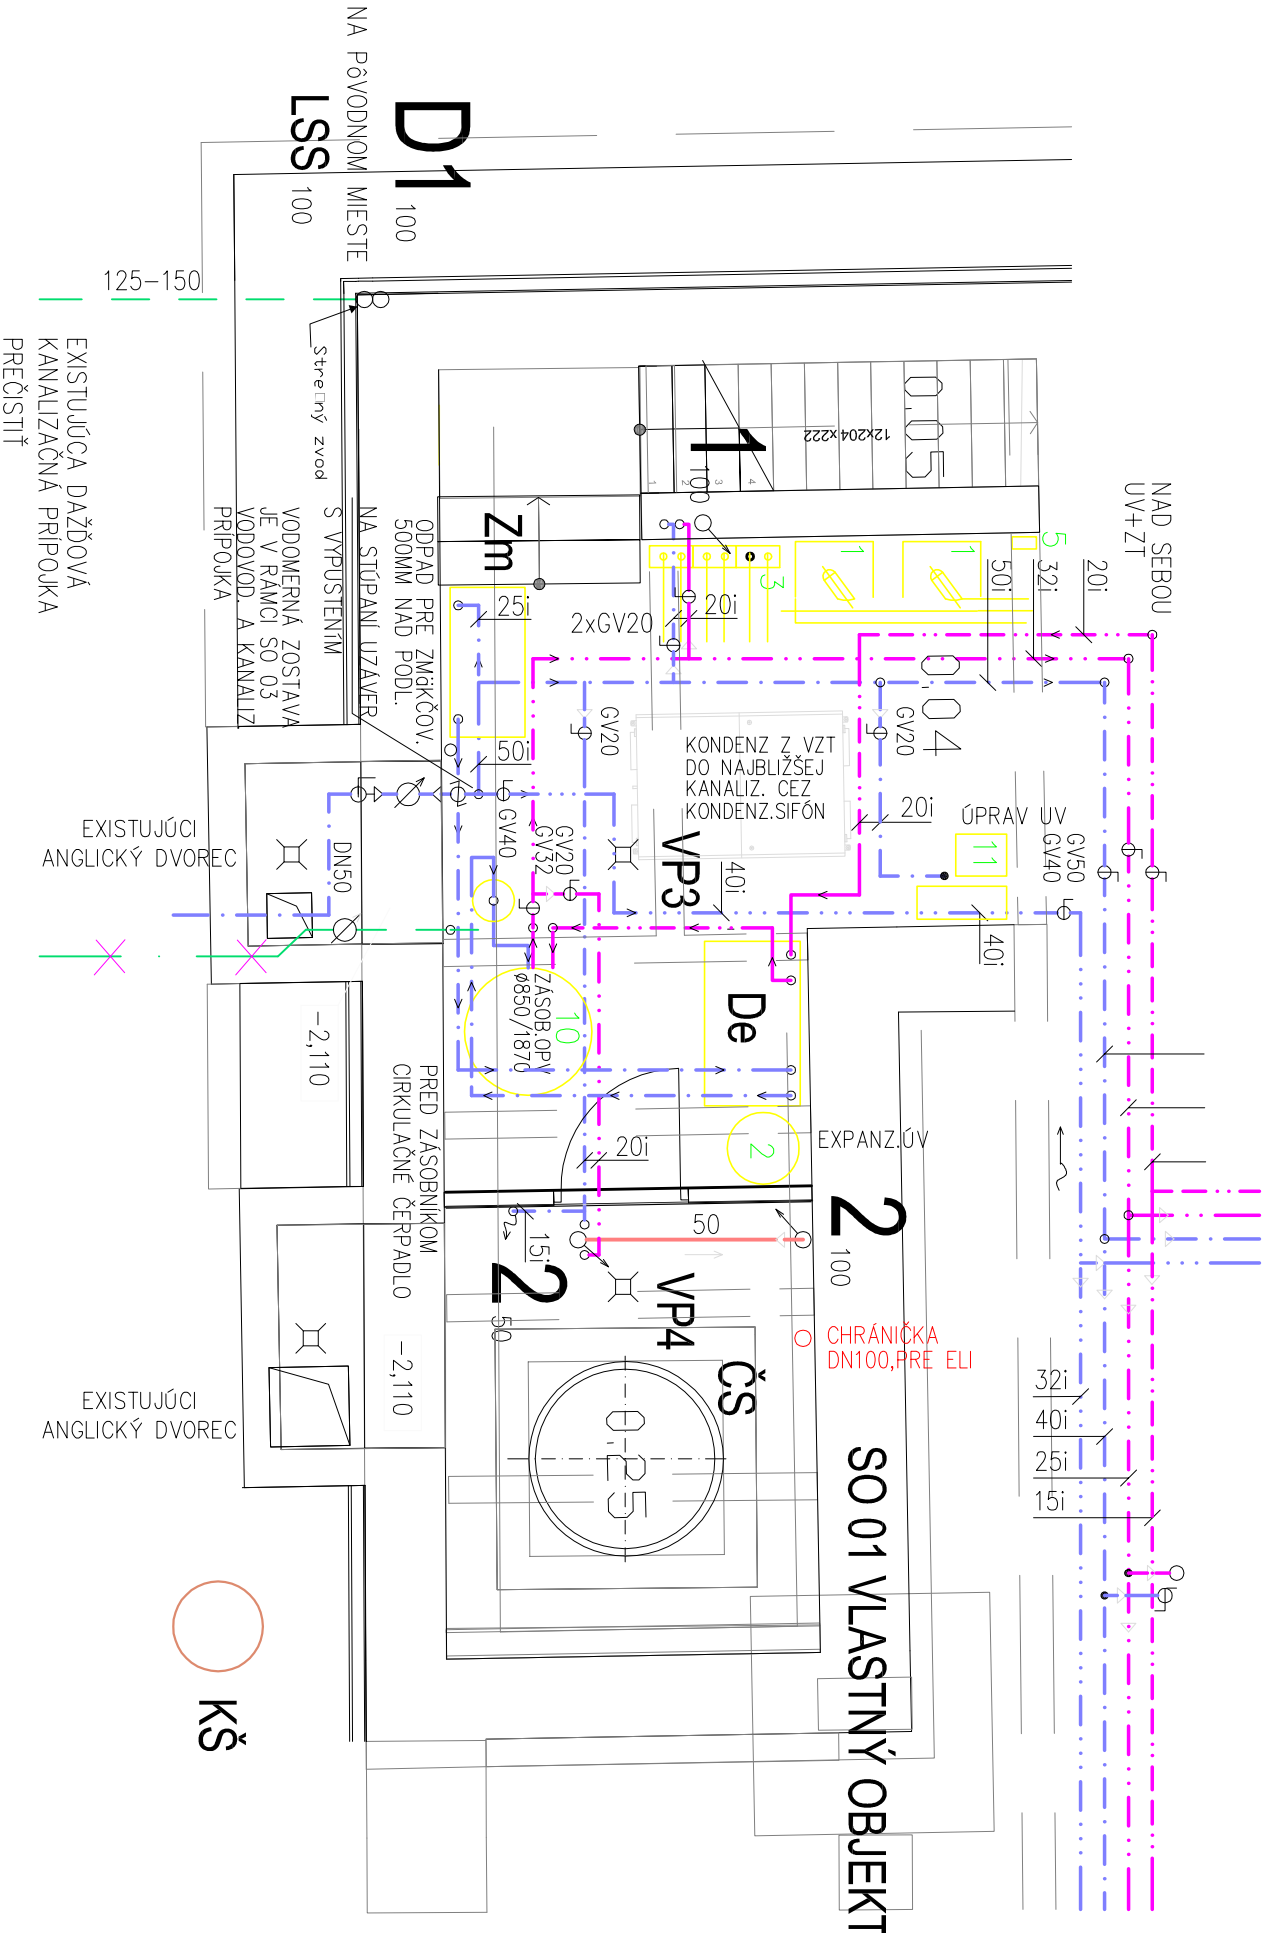

Čerpacia stanica M=1:25 riešená v rámci SO 01 časť D.01.3 Zdravotechnika

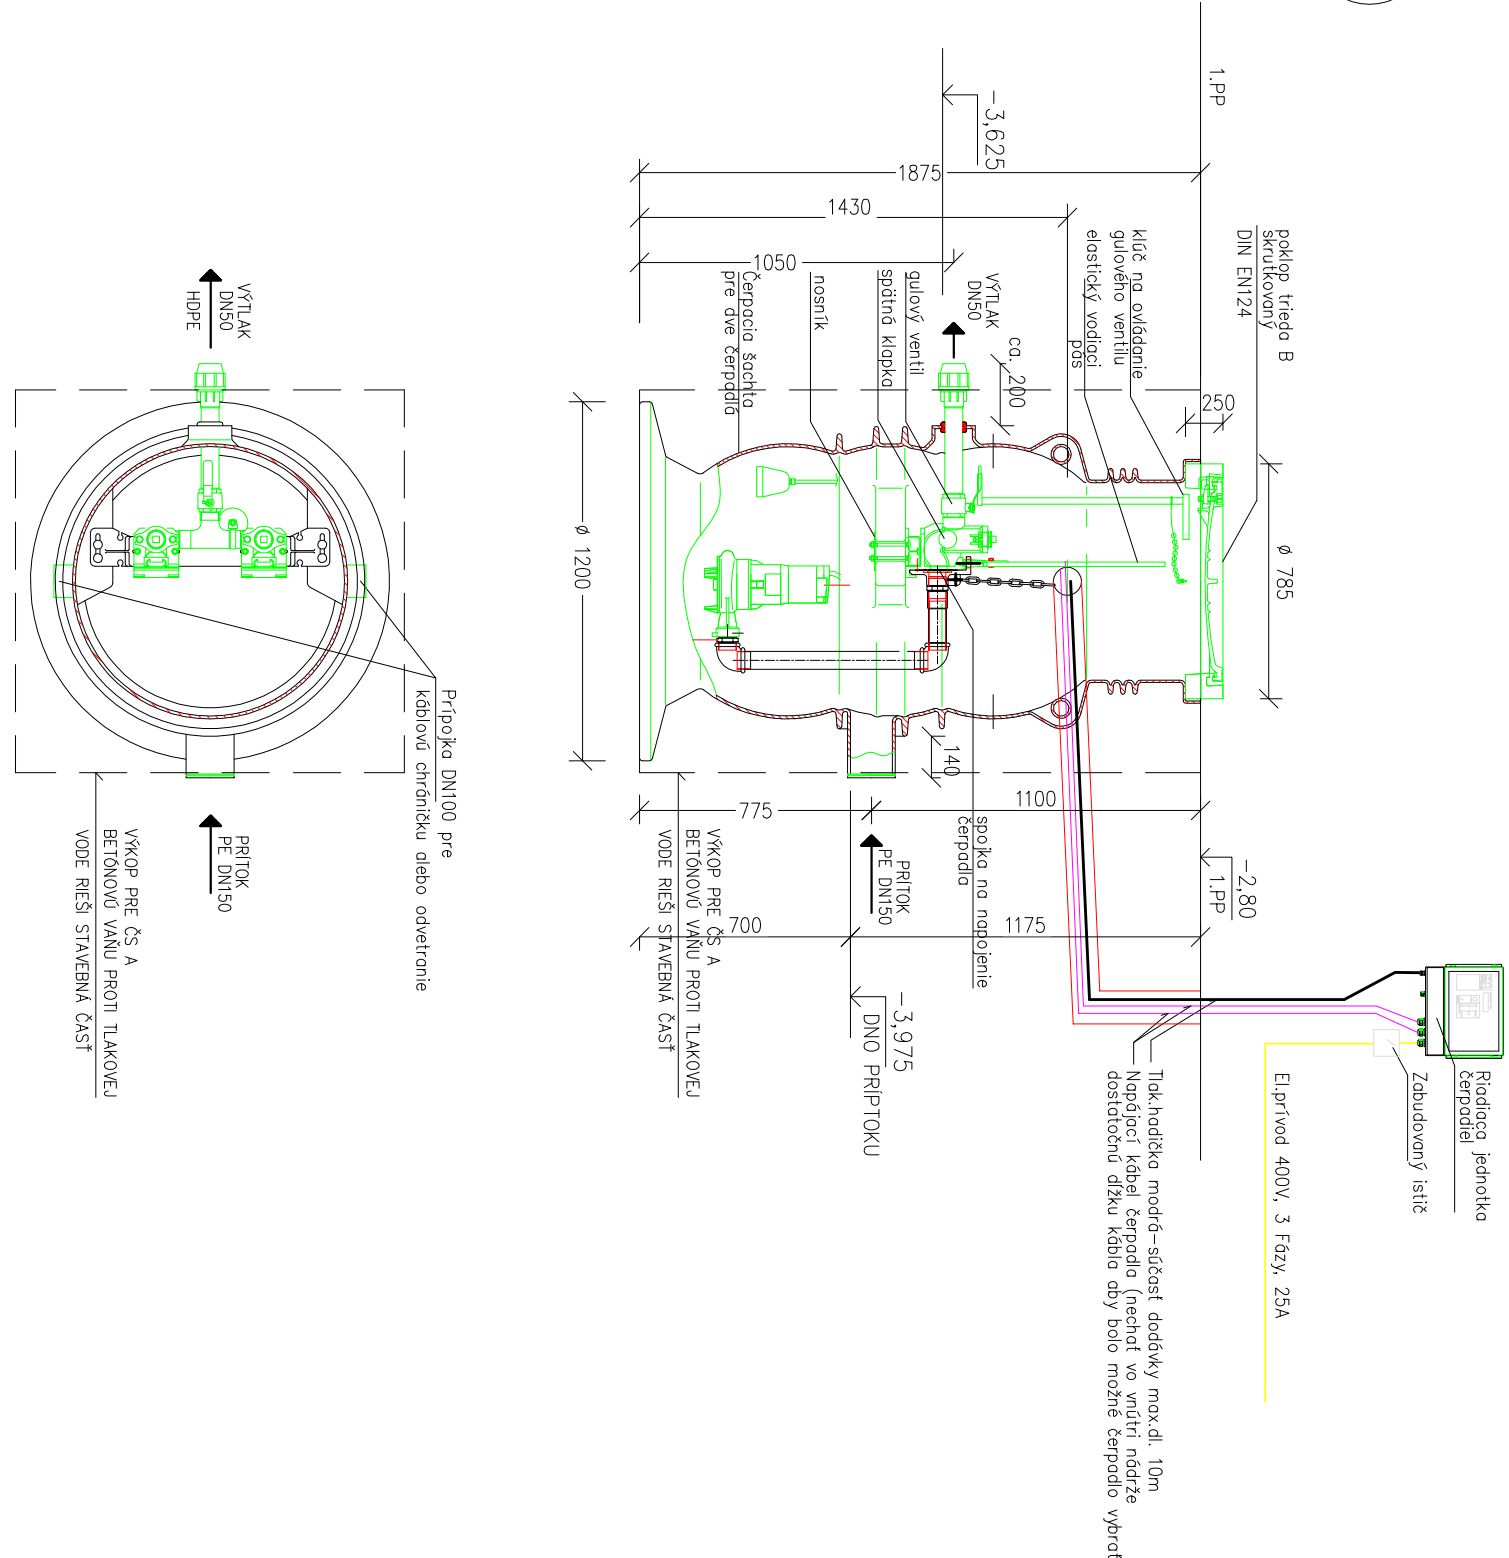

SCHEMA KANALIZAČNEJ PRÍPOJKY M=1:50

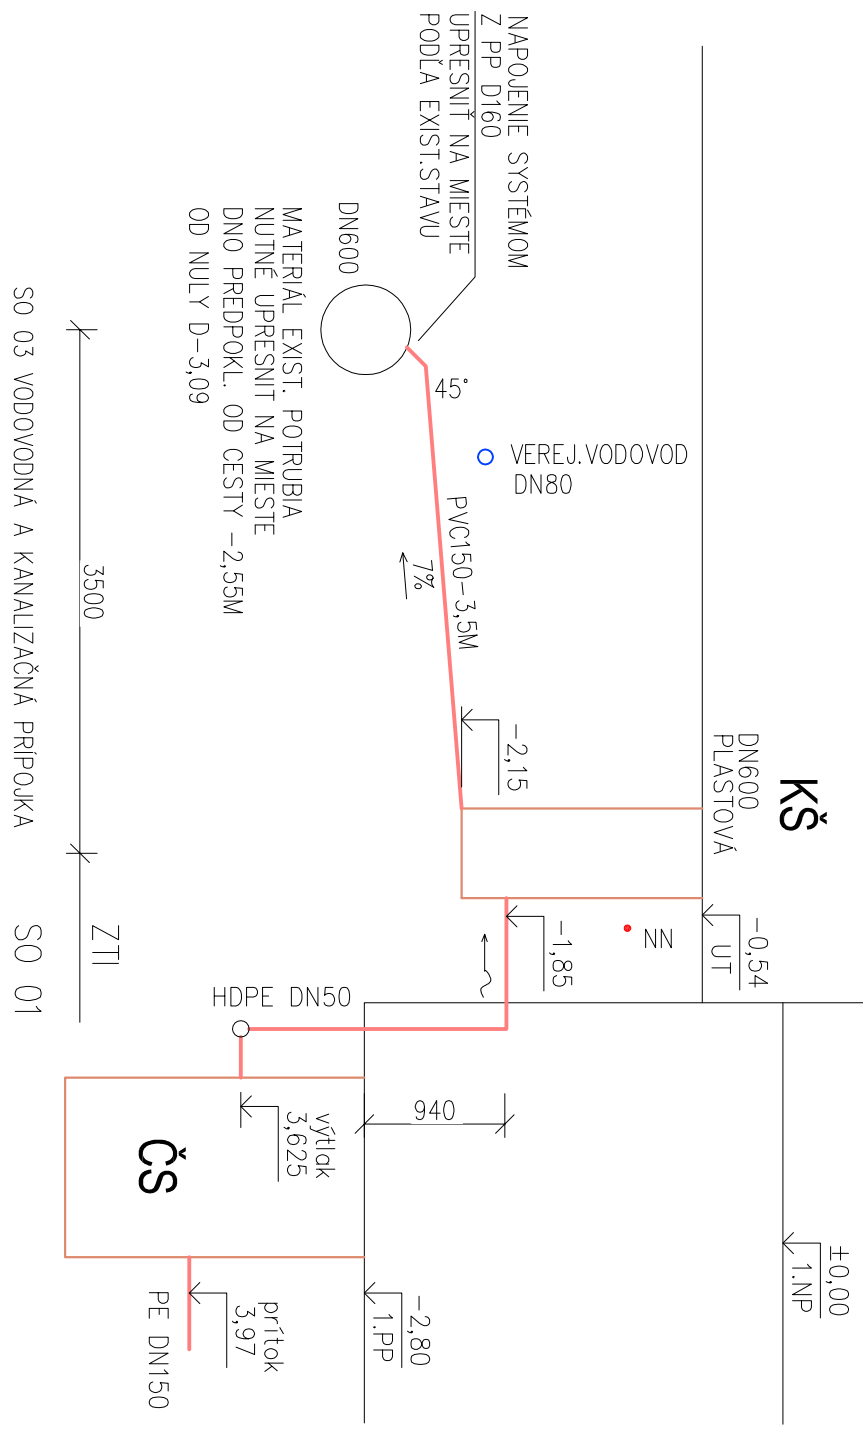

+0,000=141,15 m n.m. BpV / súradnicový systém S-JTSK	
Stavba: Kreatívne centrum Nitra – kino PALACE	
Investor: Mesto Nitra	Generálny projektant: Livinork s r.o.
Autori: Tomáš Boros	
Štefánikova trieda 60	No hore 1724/5
950 06 Nitra	040 22 Košice
www.nitra.sk	www.livinork.sk
info@nitra.sk	livinork@gmail.com
+421 3765 02 111	+421 907 256 700
Miesto: Radlinského 108/9, 949 01 Nitra+48.312177, 18.088820	Dátum: október 2019
Protiešia: ZDRAVOTECHNIKA	Dátum tlače: 3.12.2019
Zodp. projektant: Ing. Soňa Lengyelová	Stupeň: DSP + DRS
Vypracoval: Ing. Soňa Lengyelová	Formát: 8x44
Objekt: SO 03 VODOVODNÁ A KANALIZAČNÁ PRÍPOJKA	Mierka: M 1:50
Obsah výkresu: PÔDORYS A SCHEMY PRÍPOJKY	Č.výkresu: D.03-02