
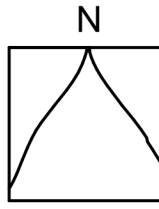
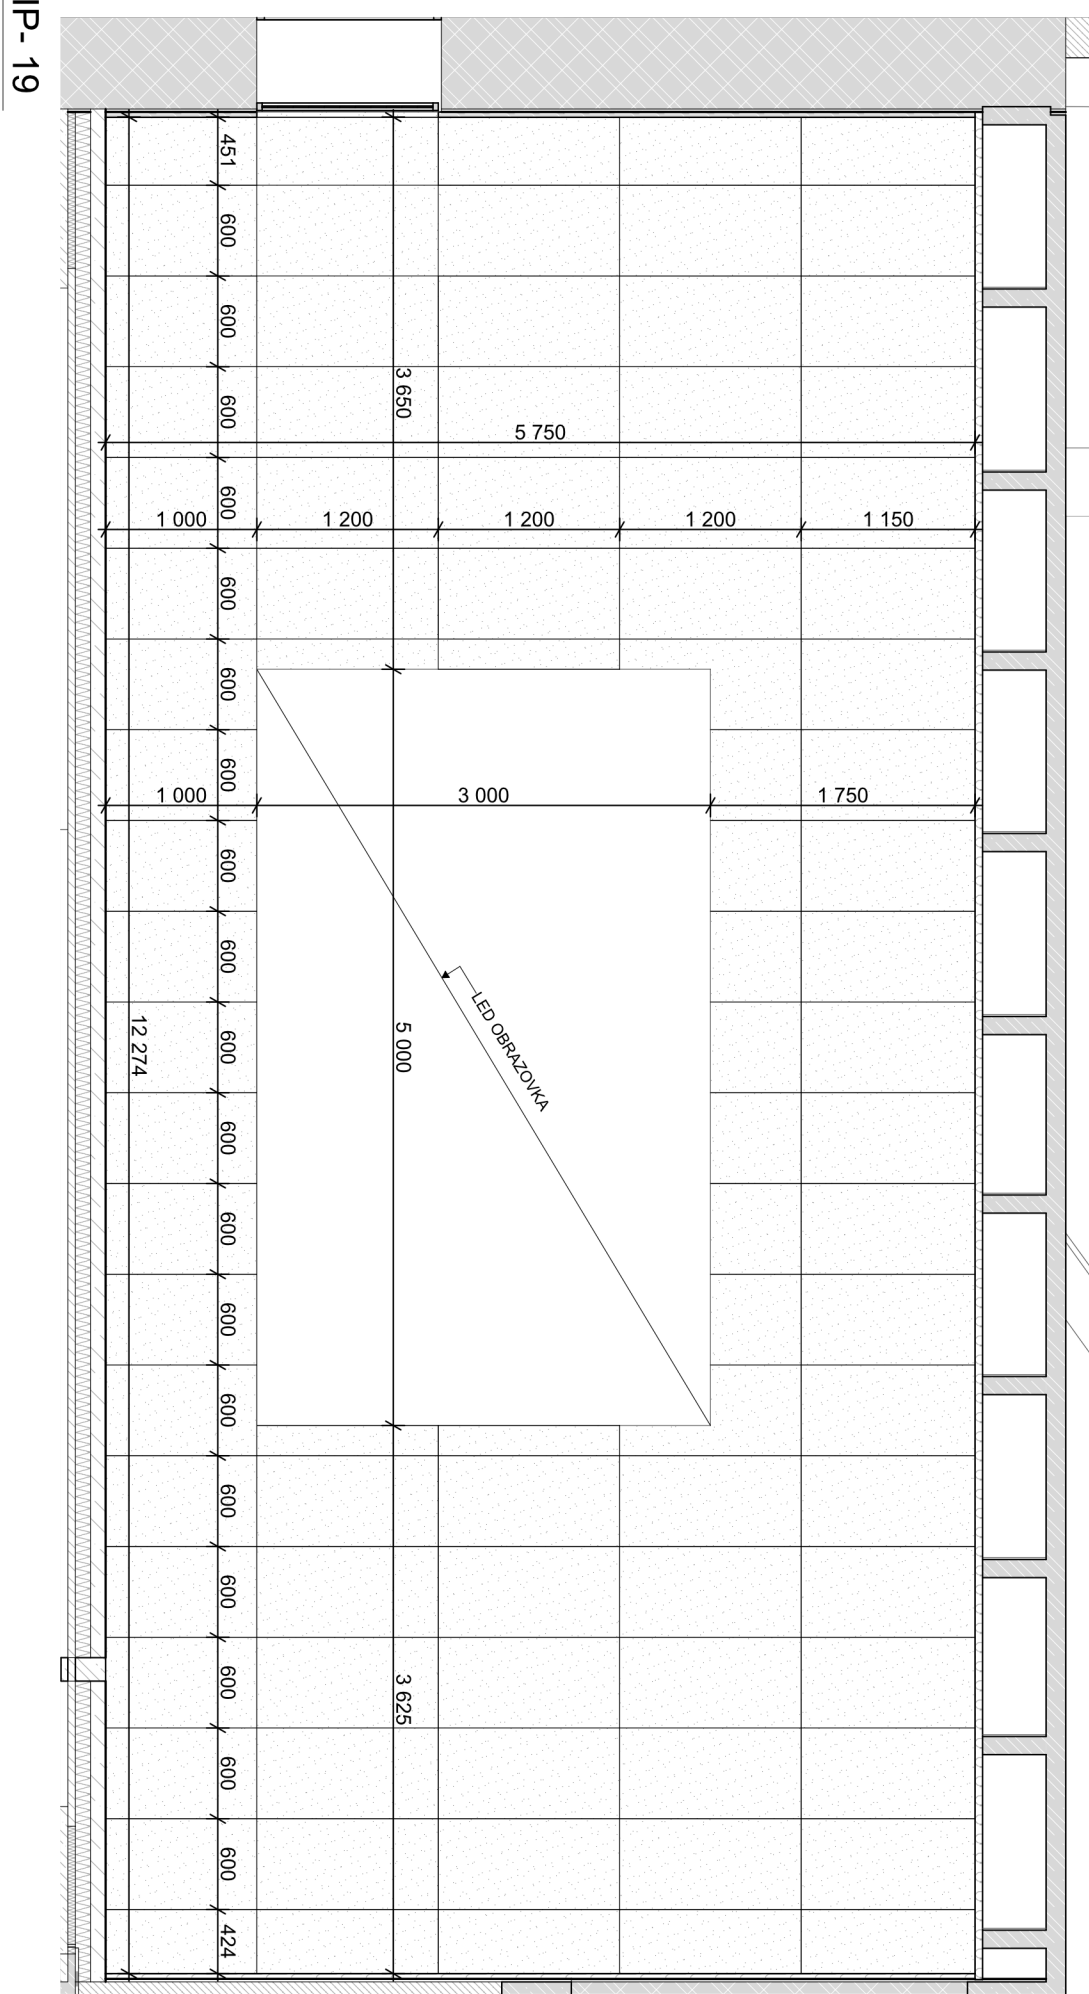
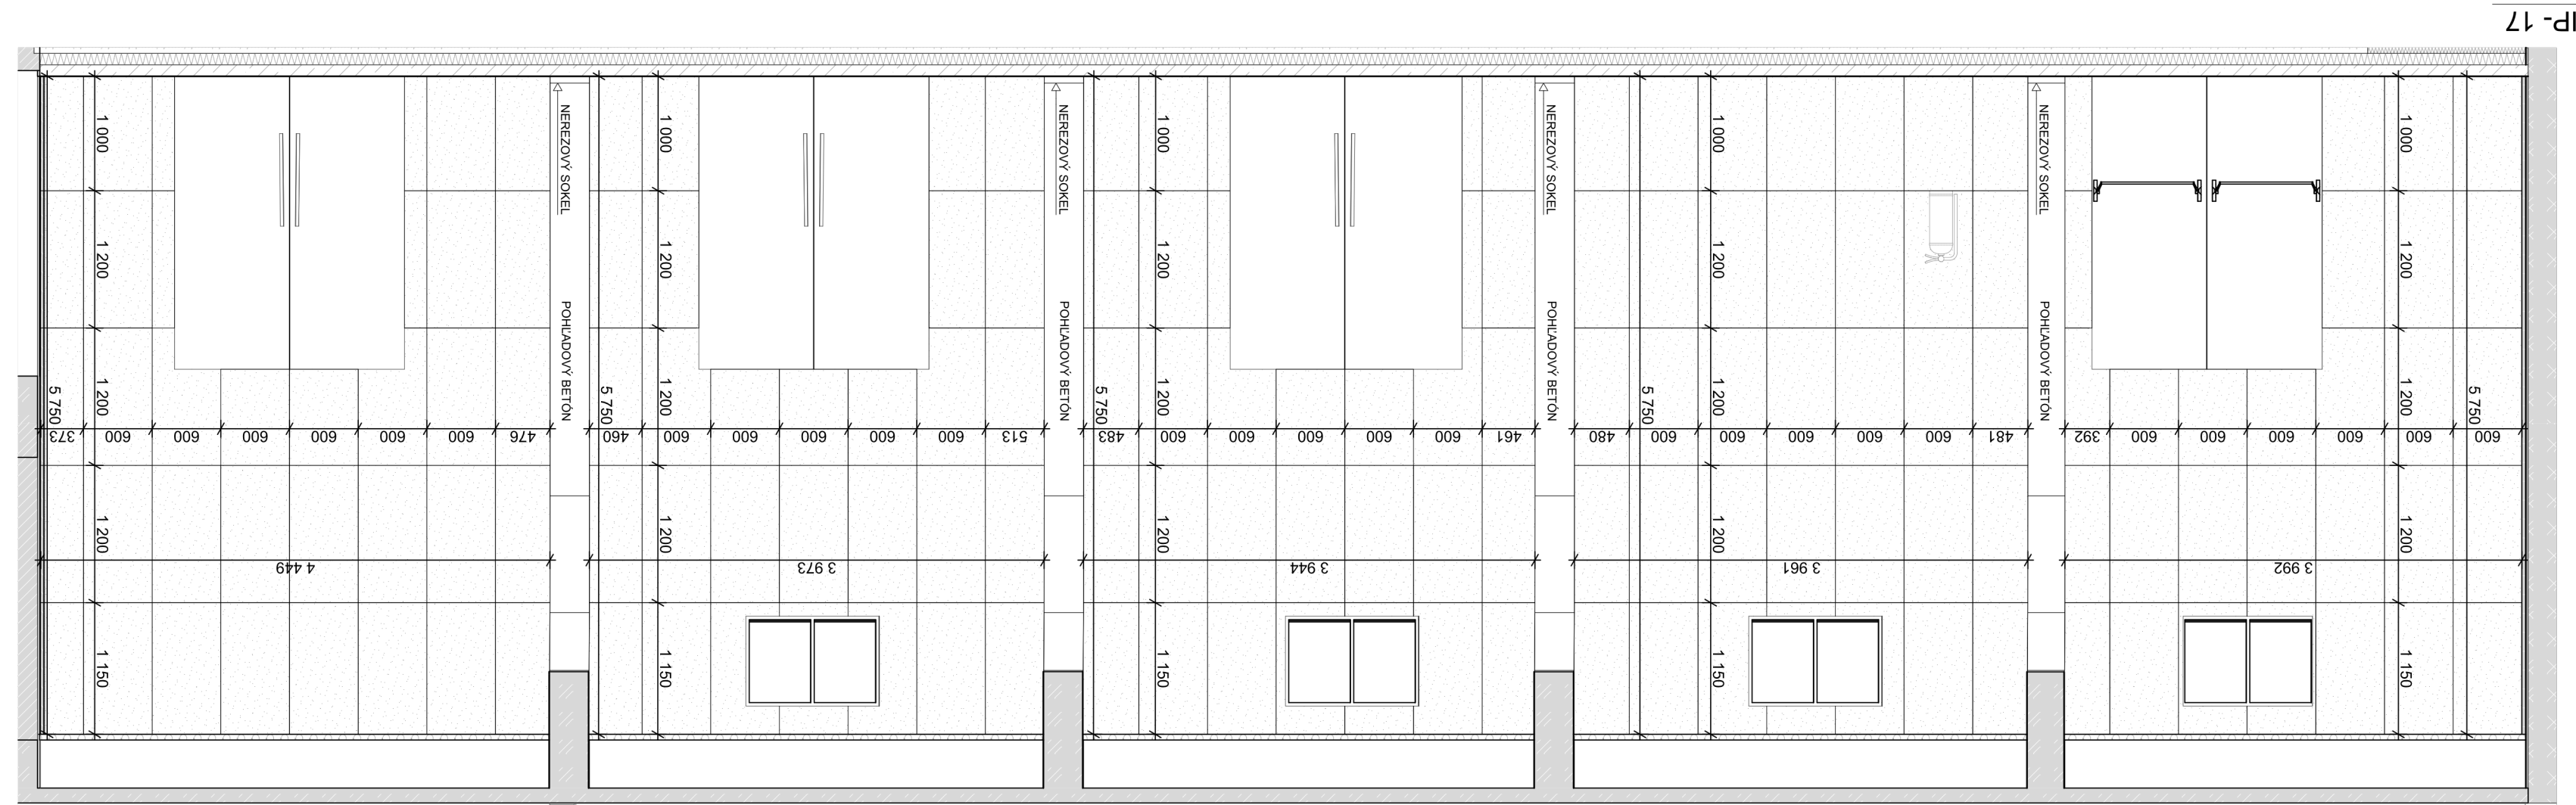


IP- 16

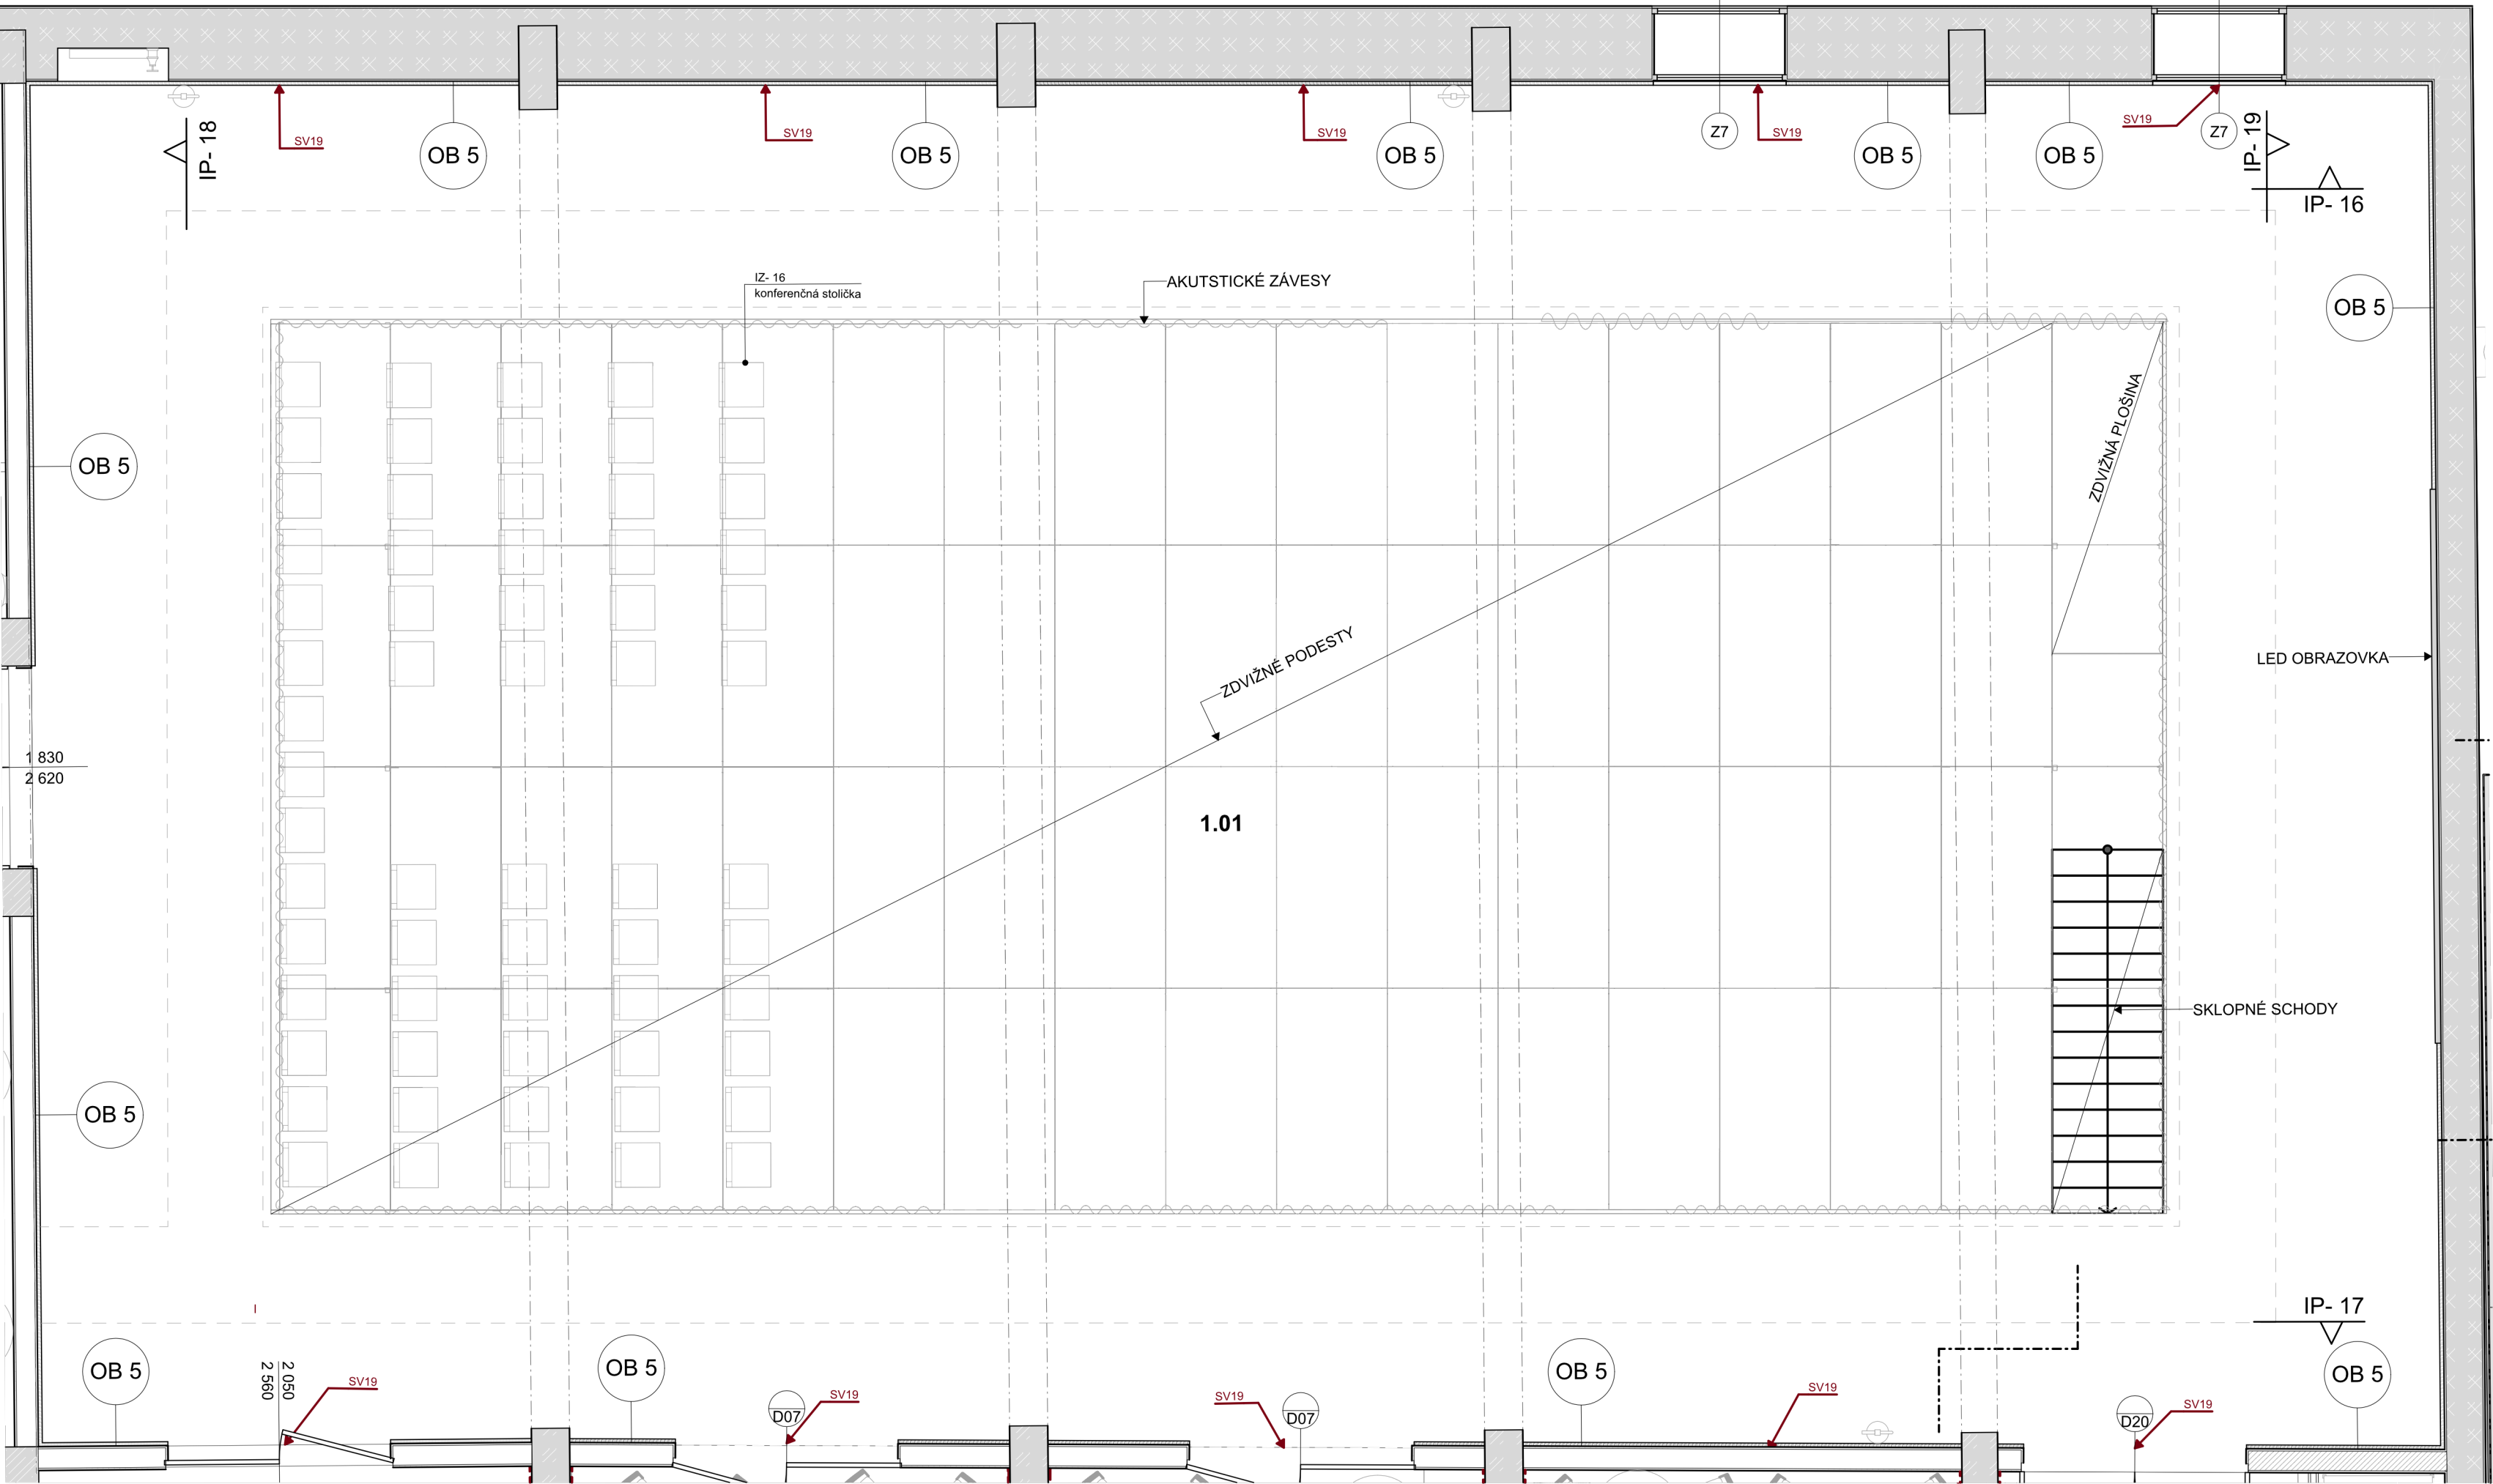


+0,000=141,15 m n.m. BpVšúradnicový systém S-JTSK

Stavba: **Kreatívne centrum Nitra - Kino Palace**

Investor:

Mesto Nitra
Štefánikova trieda 60
950 06 Nitra
www.nitra.sk
info@nitra.sk
+421 3765 02 111

Generálny projektant:
Livinark s. r. o.
Na hore 1724/5
040 22 Košice
www.livinark.sk
livinark@gmail.com
+421 907 258 707

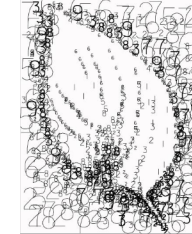

Autori:
Tomáš Boroš
Maroš Mitro
Dominika Jenčová
Martina Hončárová
Pavel Bakajsa
Branislav Ivan
HIP:
Ing.arch. Branislav Ivan

Miesto:
Radlinského 108 / 9, 949 01 Nitra = 48.312177, 18.088820

Dátum:
December 2019

Profesia: **PROJEKT INTERIÉRU**

Zodp. projektant:
Ing.arch. Branislav Ivan

Vypracoval:
Ing.arch. Tomáš Boroš, ArtD.

Objekt: **SO 01**

Obsah výkresu:
Hlavná sála

Dátum tlače:
Stupeň: DSP + DRS
Formát:

Mierka: 1:50
Paré:

Č. výkresu:

A.2