MONTÁŽNE PODPERY
M 1:50

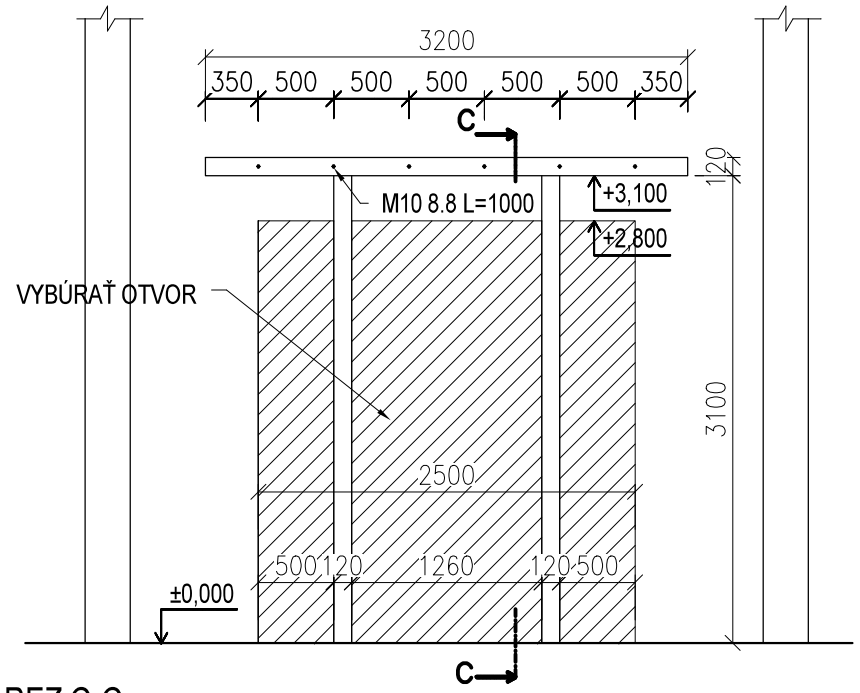

REZ C-C
M 1:50

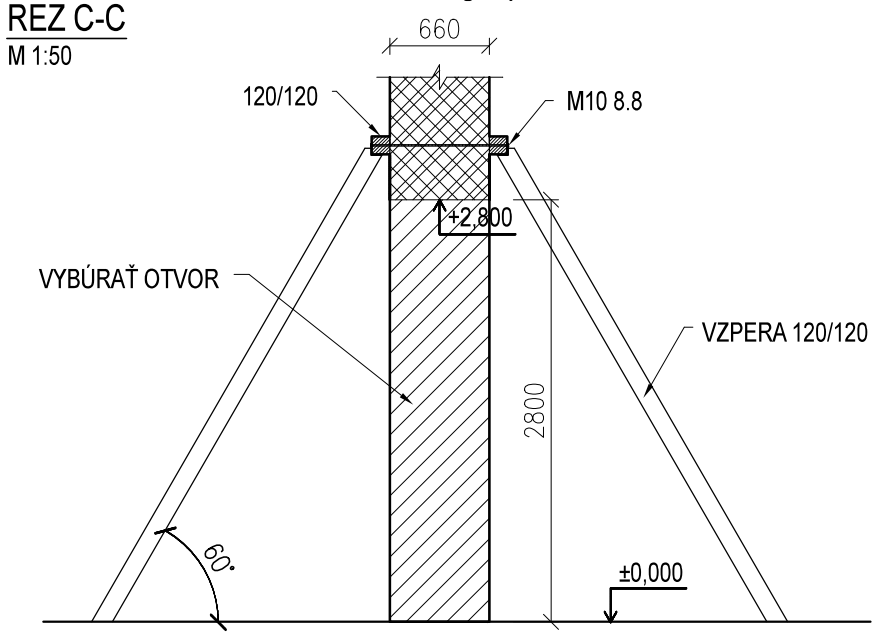

POHĽAD
M 1:50

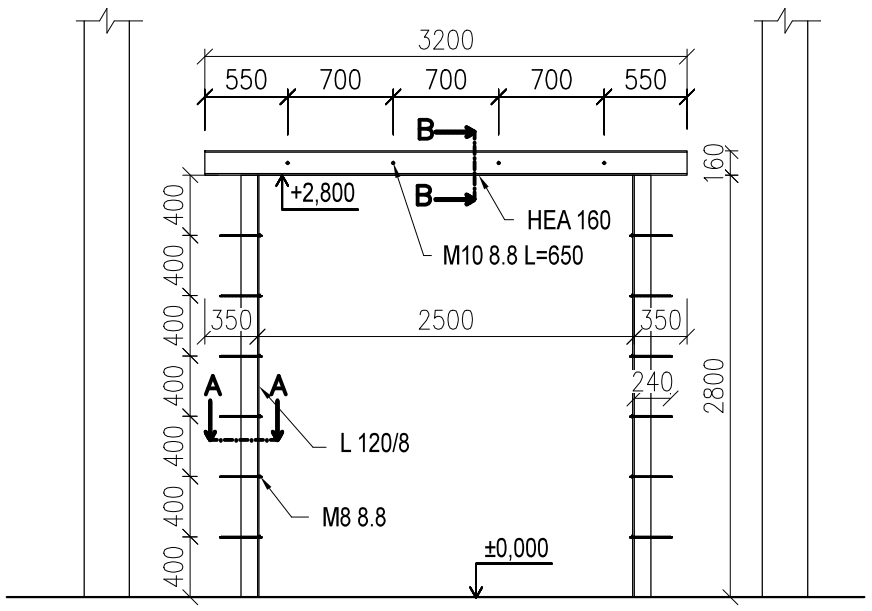

REZ A-A
M 1:25

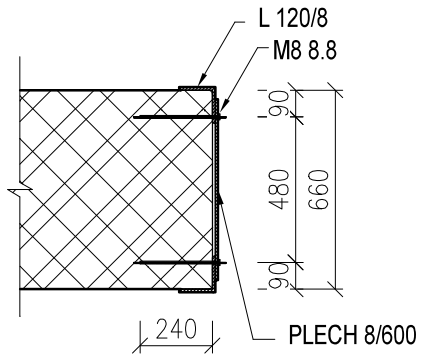

REZ B-B
M 1:25

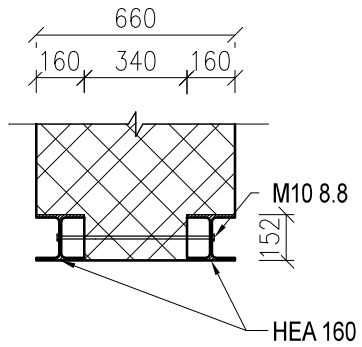

VÝKAZ PRVKOV

-	PLECH	8/660/2800	2 KS	
-	M10 8.8	1000	6 KS	
-	M10 8.8	650	4 KS	
-	M8 8.8	250	24 KS	CHEMICKÁ KOTVA
-	HEA160	3200	2 KS	
-	L120/10	3500	4 KS	
-	DREVENÝ HRANOL	120/120/3700	2 KS	
-	DREVENÁ VZPERA	120/120/4500	4 KS	

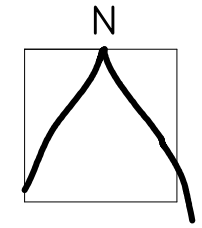

+0,000=141,15 m n.m. Bpv súradnicový systém S-JTSK

Stavba:
Kreatívne centrum Nitra – Kino Palace

Investor:
Mesto Nitra
Štefánikova trieda 60
950 06 Nitra
www.nitra.sk
info@nitra.sk
+421 3765 02 111

Generálny projektant:
Livinark s. r. o.
Na hore 1724/5
040 22 Košice
www.livinark.sk
livinark@gmail.com
+421 907 258 707

Autori:
Tomáš Boroš
Maroš Mitro
Dominika Jenčová
Martina Hončárová
Pavel Bakajsa
Branislav Ivan

Miesto:
Radlinského 108 / 9, 949 01 Nitra = 48.312177, 18.088820

Dátum:
8.10.2019

HIP:
Ing.arch. Branislav Ivan

Profesia: STATIKA

Zodp. projektant:
Ing. Ján Rohár

Vypracoval:
Ing. Jozef Gura

Objekt: SO 01

Obsah výkresu: ZOSILNENIE STENY

Dátum tlače:

Stupeň: DSP + DRS

Formát: 2 x A4

Mierka: M 1:50

Paré:

Č. výkresu: S.02.1–01