






Výstuž stien a stropnej dosky D7, D8 pri spodnom povrchu  
M= 1:50

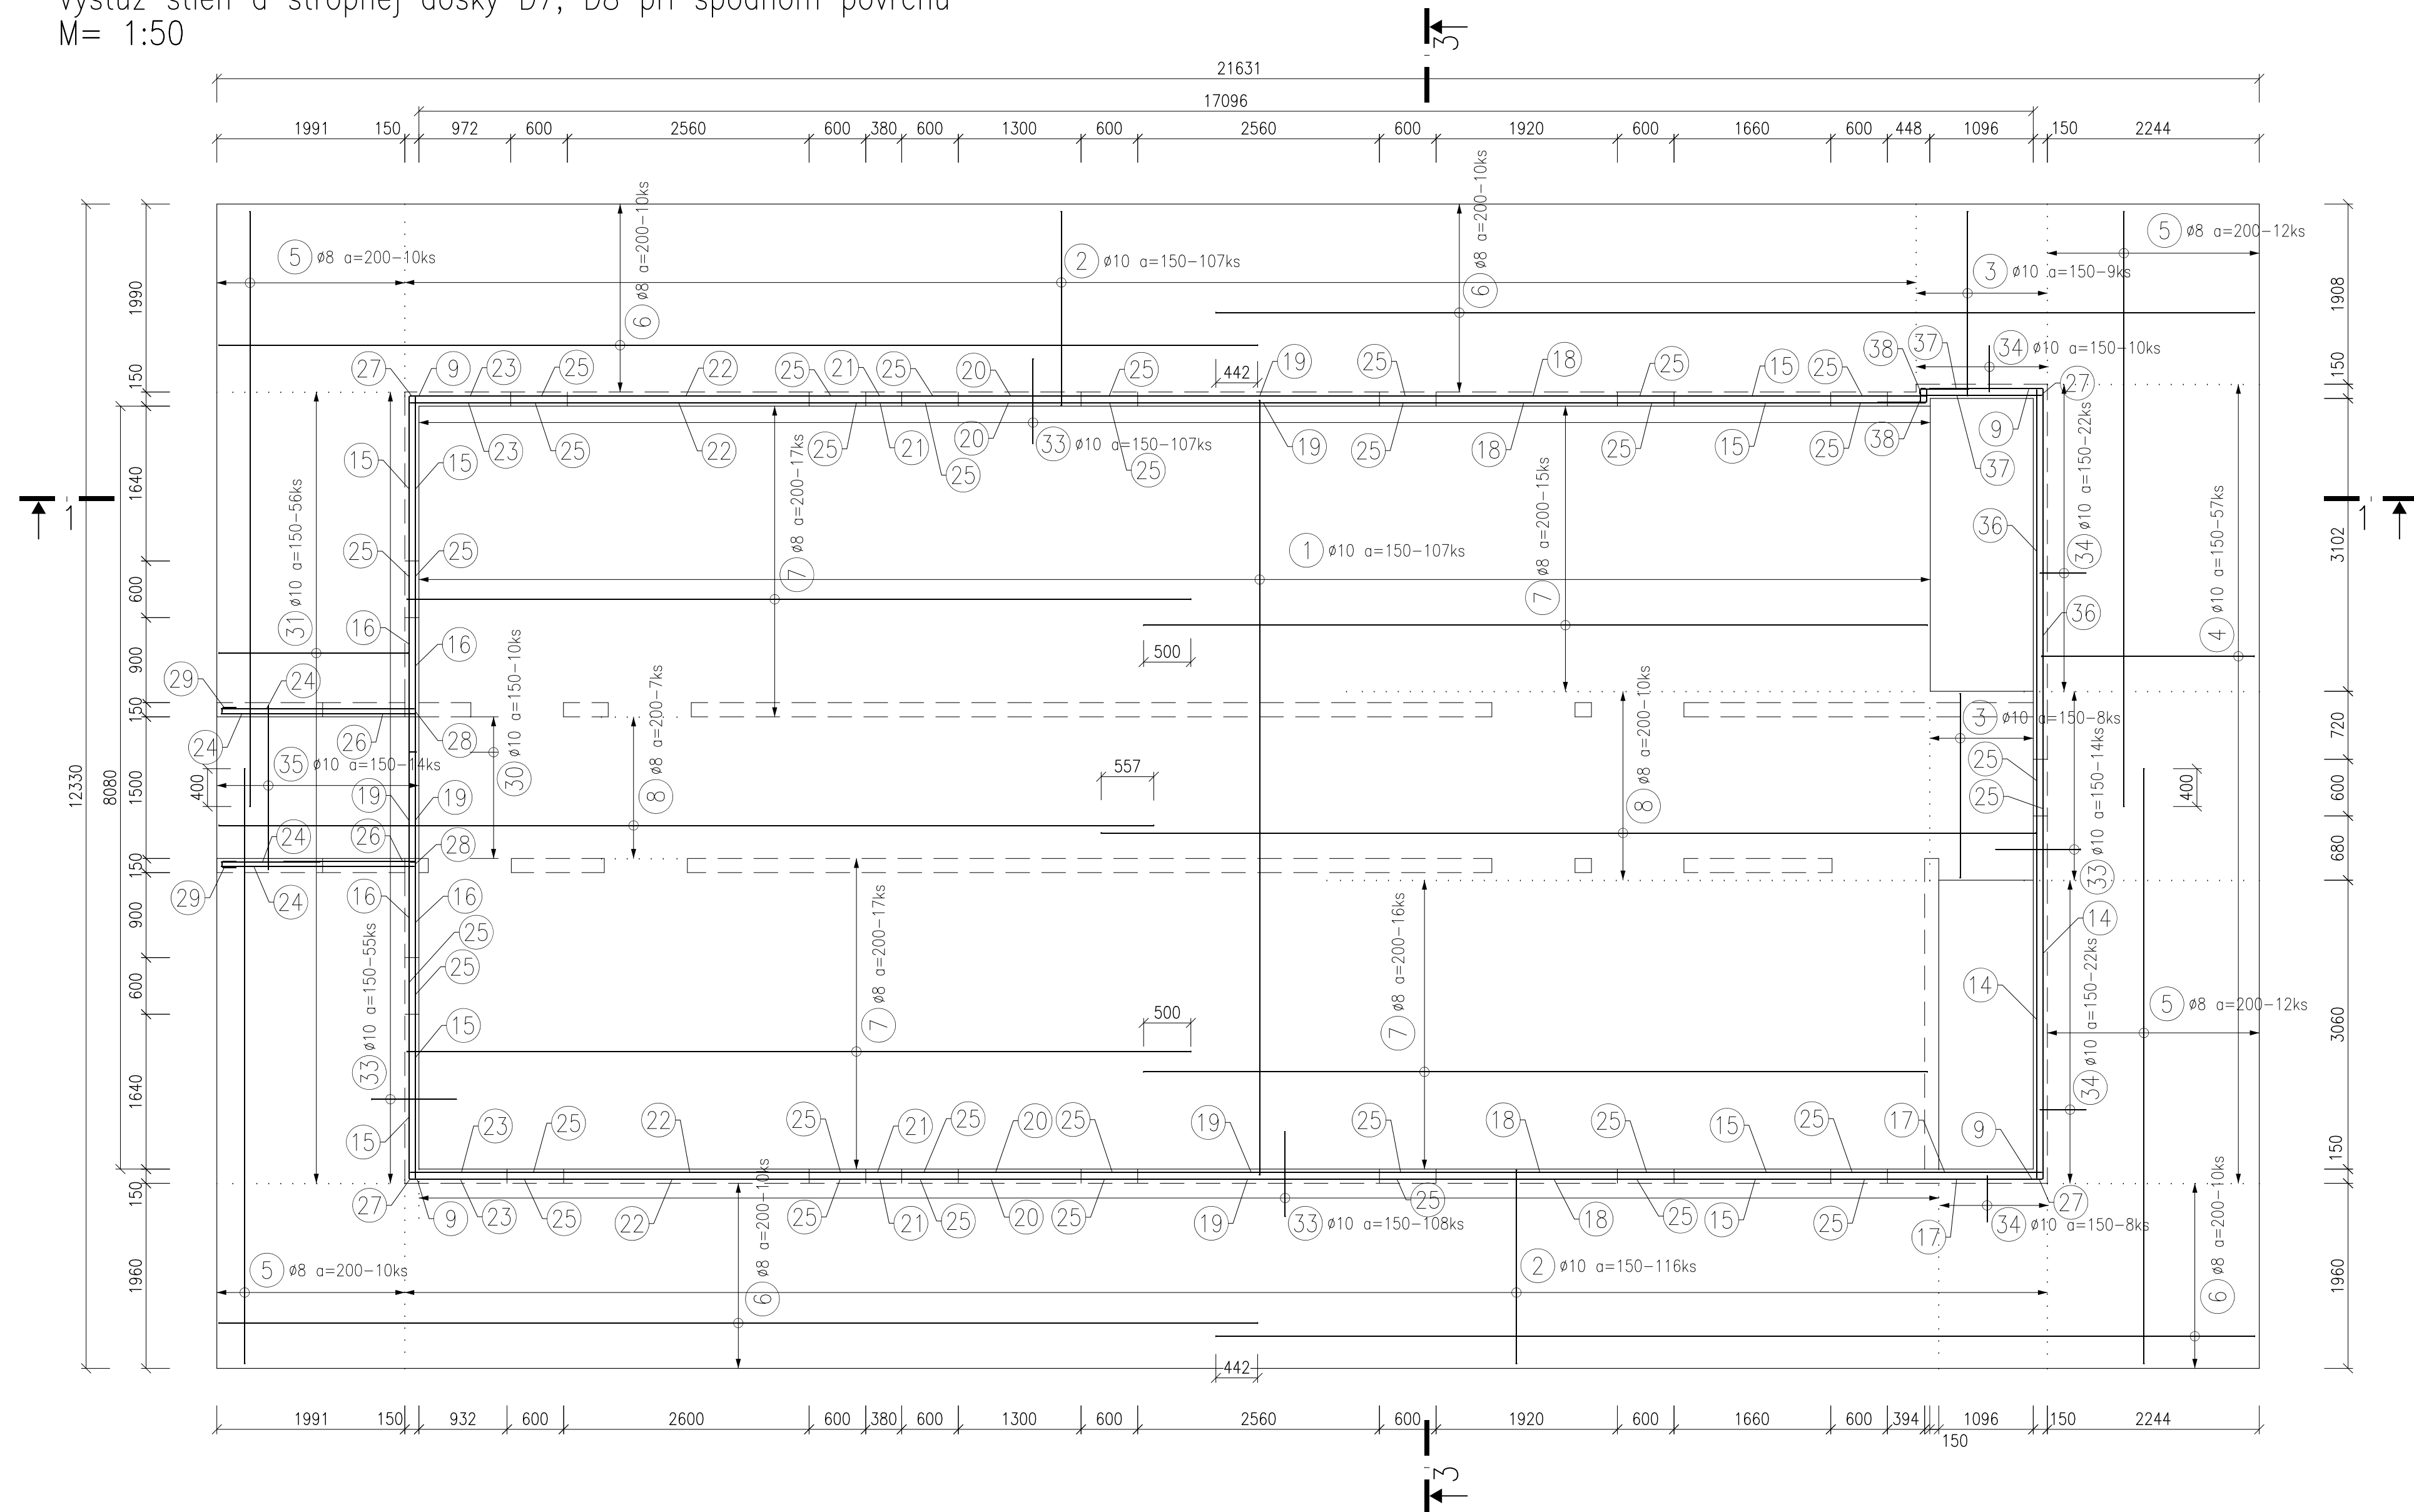

REZ 1-1  
M= 1:50

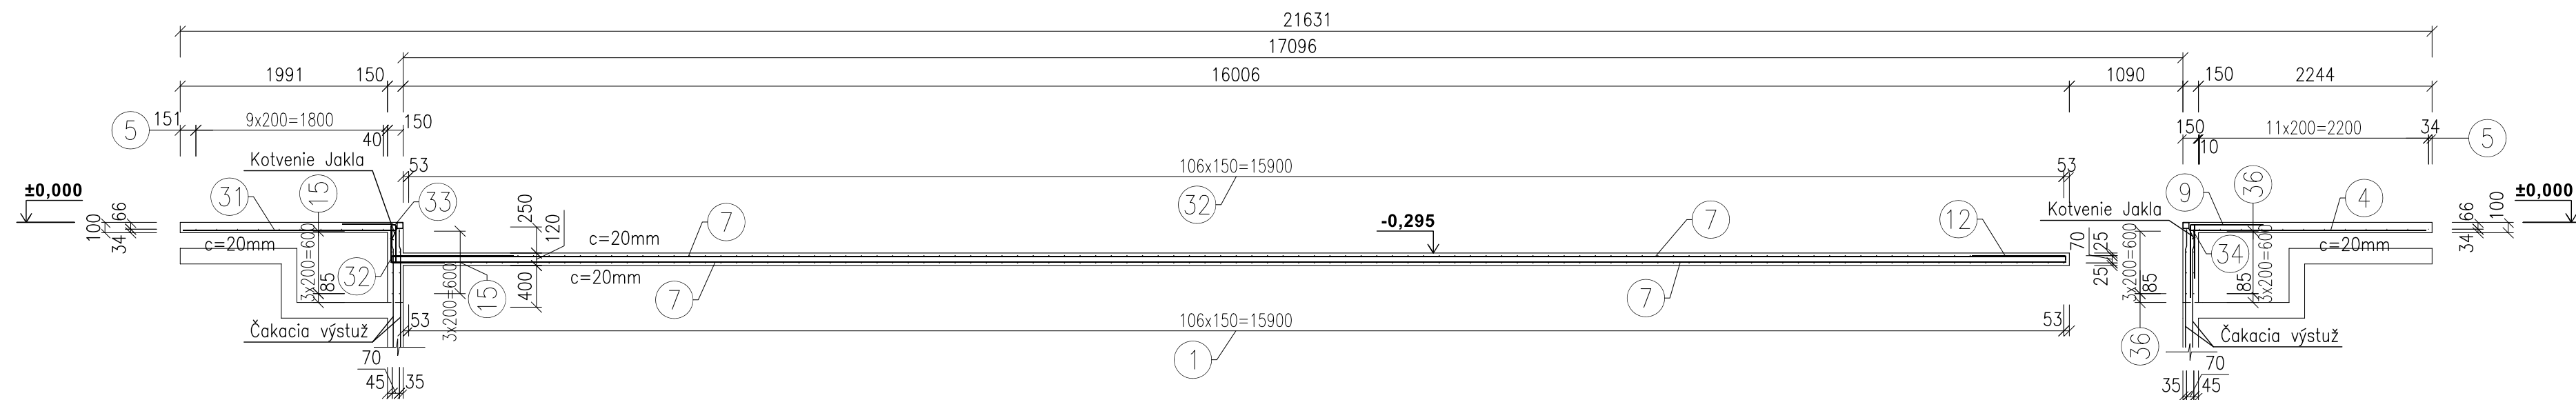

Výstuž stropnej dosky D7, D8 pri hornom povrchu  
M= 1:50

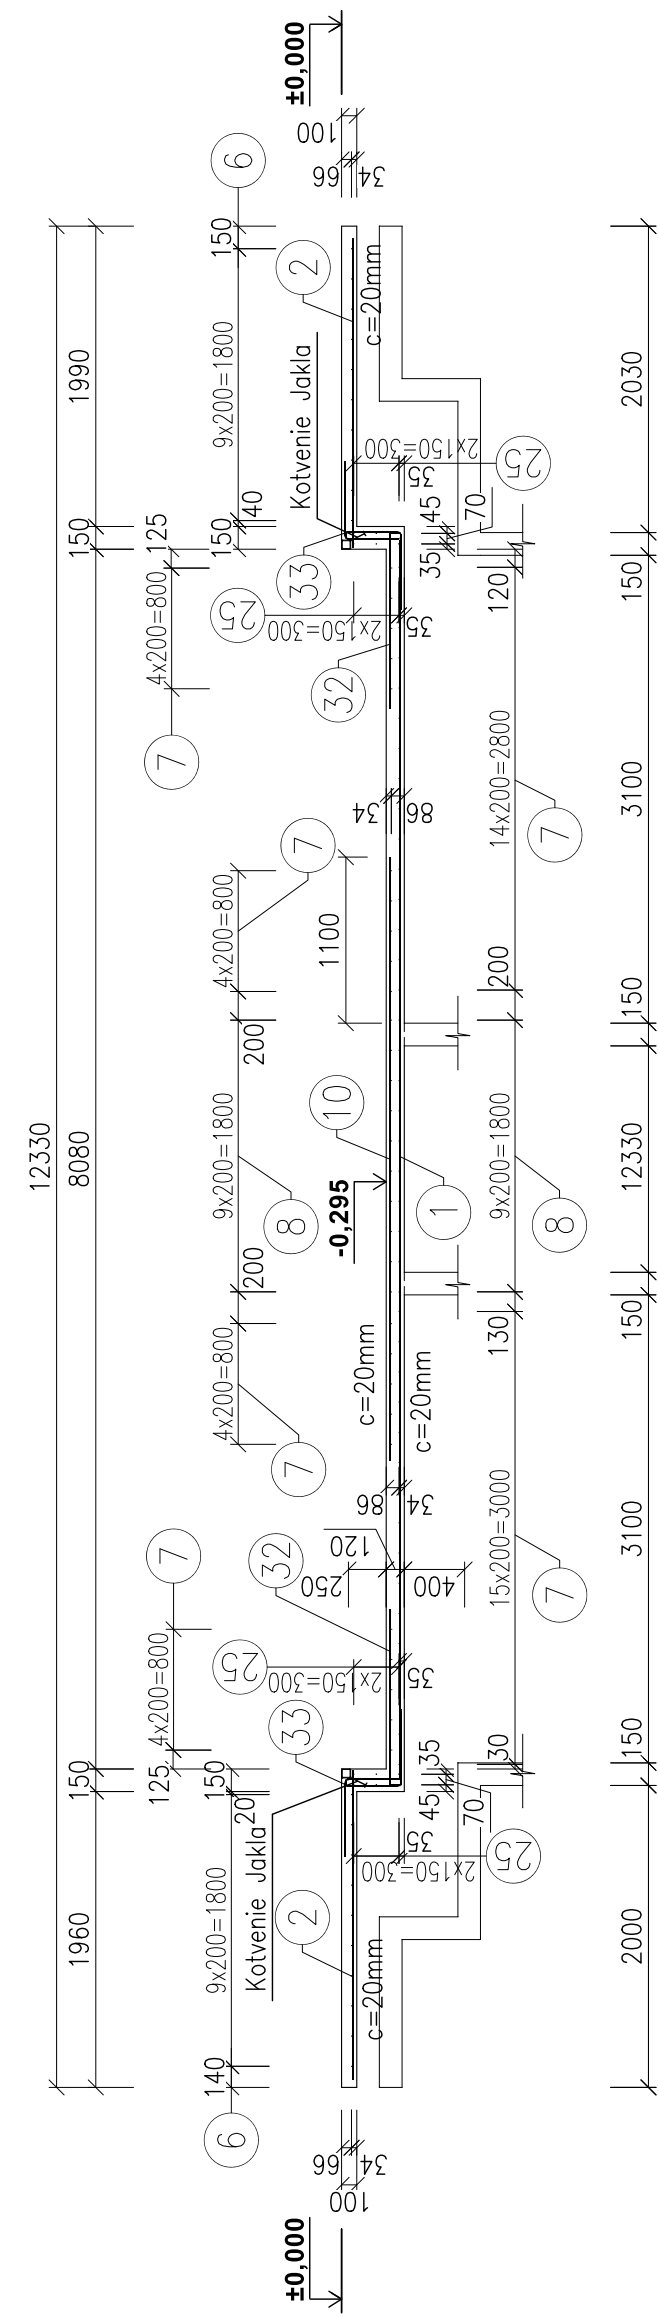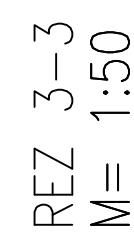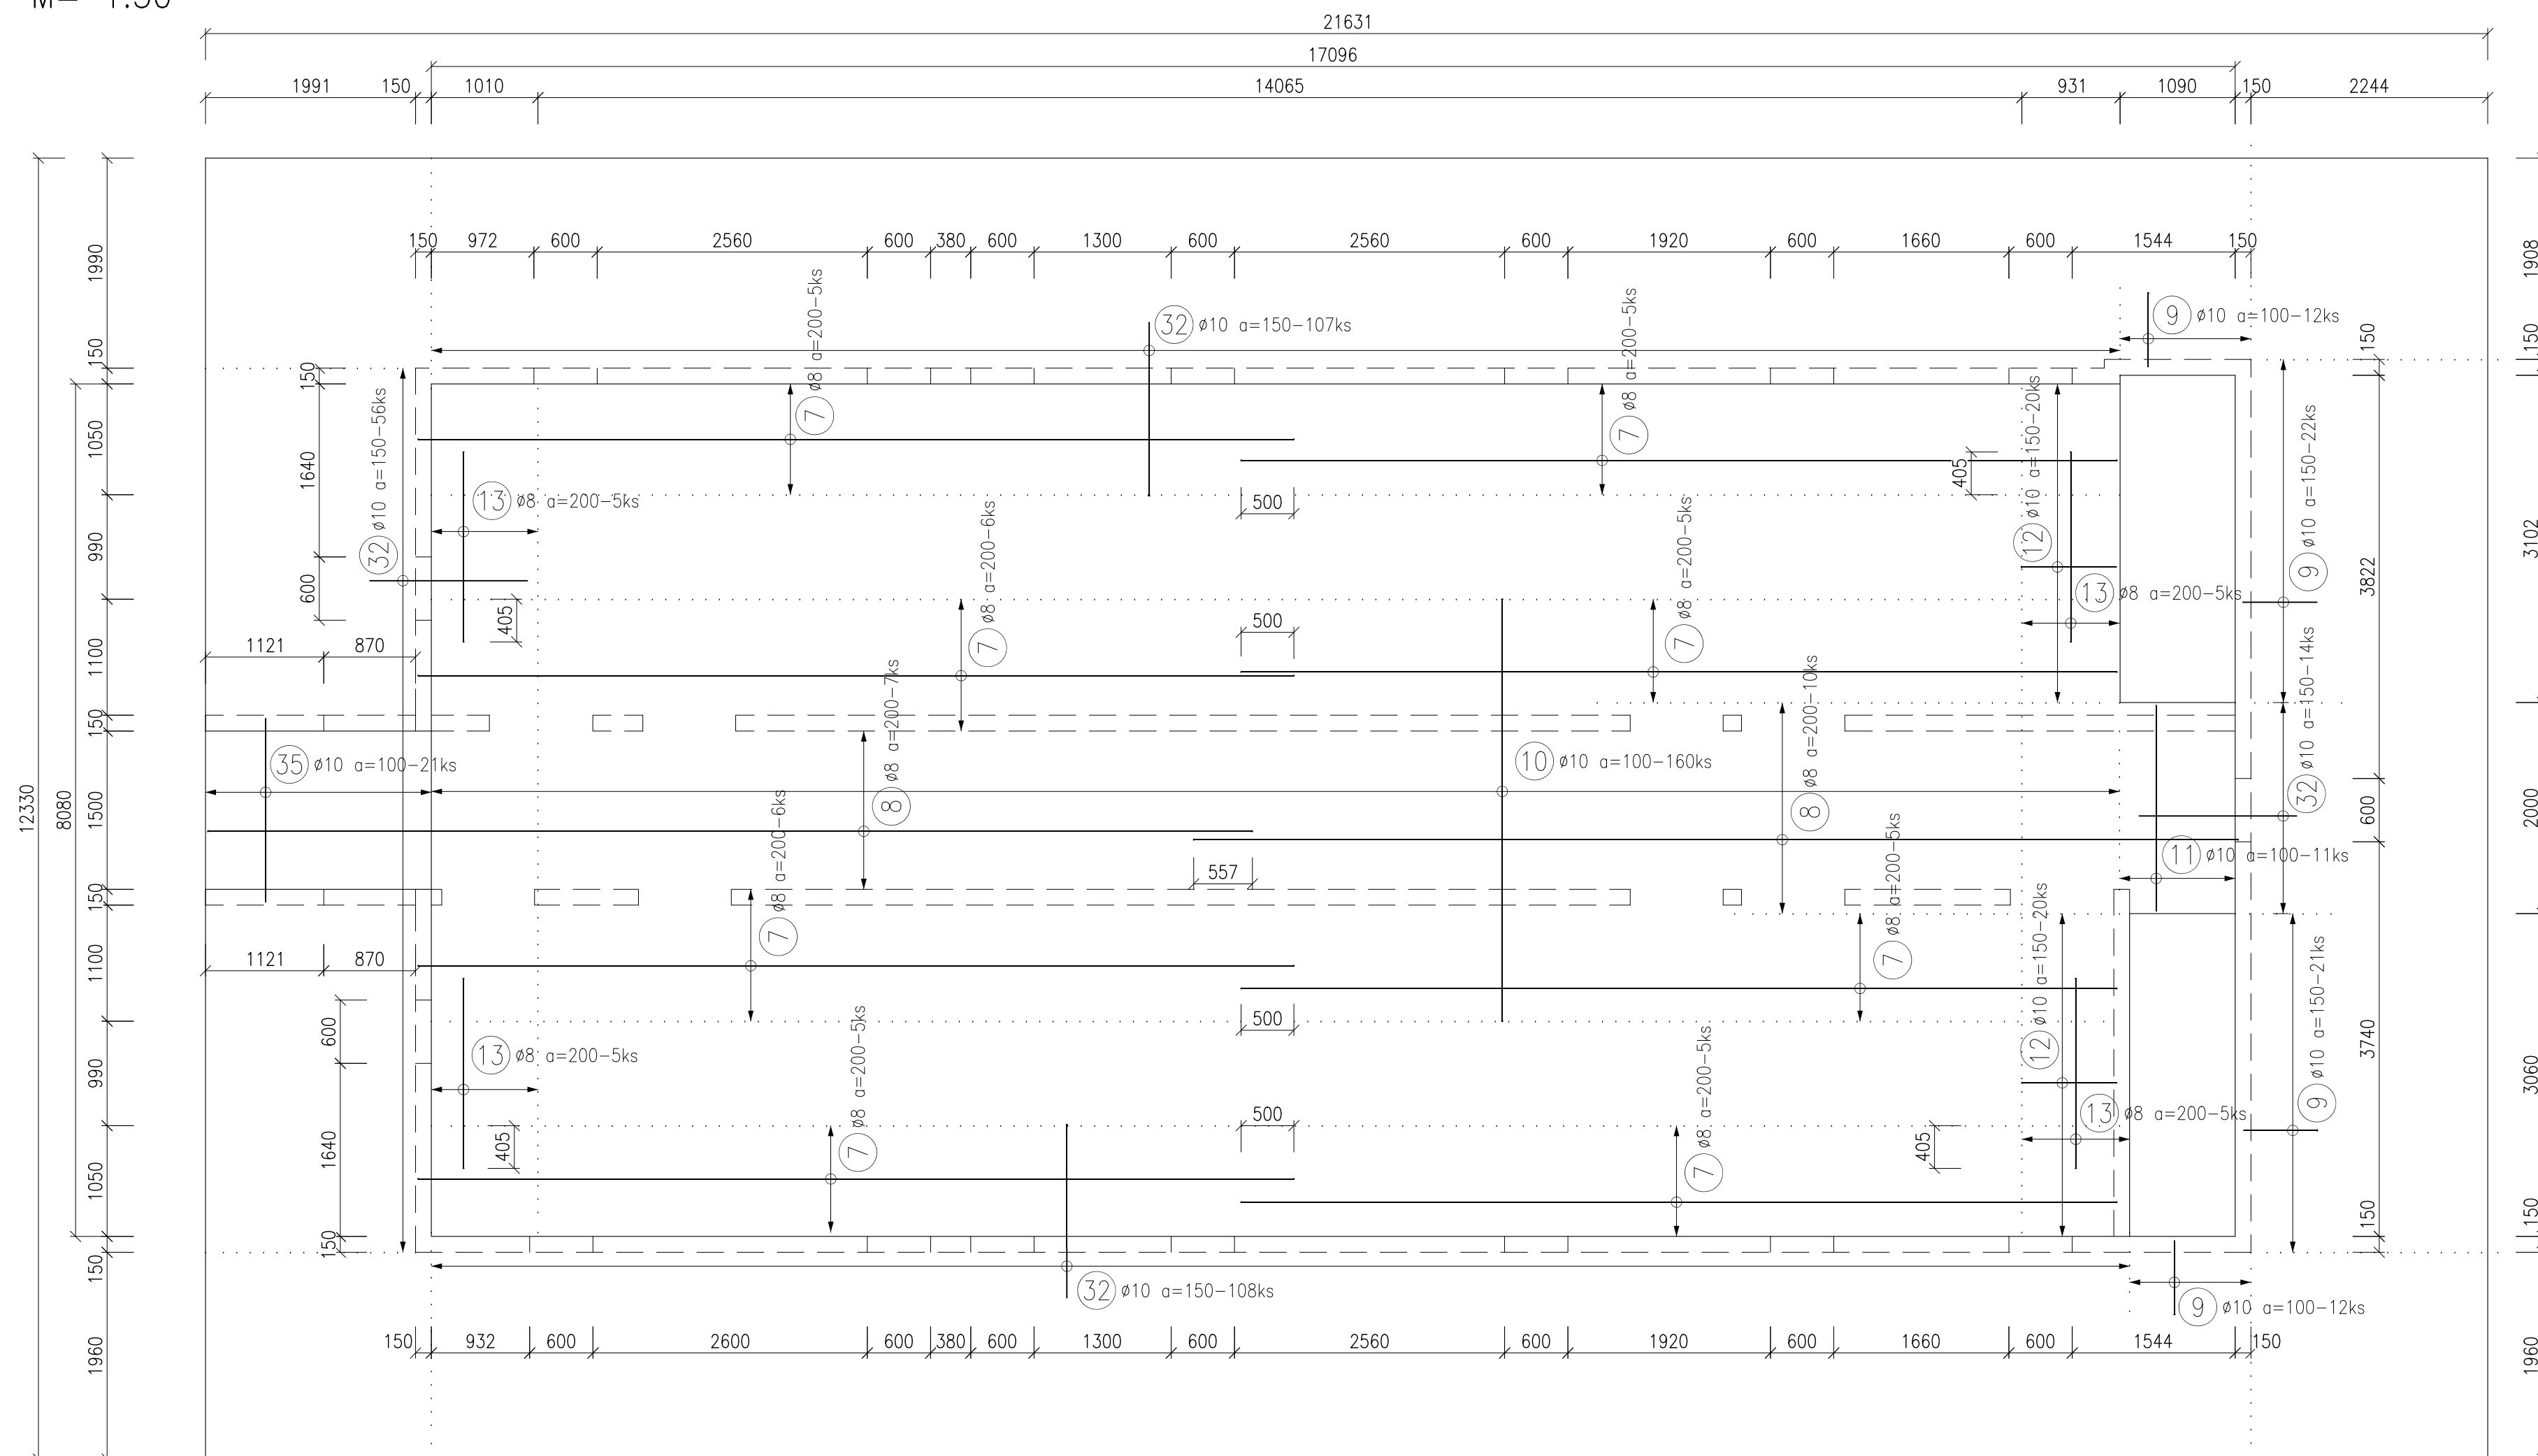

Materiál: Betón STN EN 206-C30/37-XC4(SK)-CL0,4-Dmax32-55  
 Betonárska oceľ: B500  
 Krytie výstuže: c = 20mm

Horizontálnu výstuž nad otvormi [položka 25] ukladať po 3ks, zvýšnú horizontálnu výstuž medzi otvormi,

Stropnú dosku 1.PP je potrebné zhotoviť tak, aby vyhovovala všetkým konštrukčným požiadavkám pre osadenie divadelného zariadenia, podľa výkresu E.01-09.

Výstuž je kótovaná na osi prútov.

Táto projektová dokumentácia je chránená autorským právom. Reprodukcia, šírenie, pozmenovanie a poskytnutie tejto projektovej dokumentácie, jej časti alebo jej obsahu je bez súhlasu autora a spracovateľa tejto projektovej dokumentácie zakázané v súlade s platným zákonom č. 185/2015 Z. z.

+0,000=141,15 m n.m. Bpv / súradnicový systém S-JTSK

**Stavba:** Kreatívne centrum Nitra - Kino Palace

Investor:



Mesto Nitra  
Štefánikova trieda  
950 06 Nitra  
www.nitra.sk  
info@nitra.sk  
+421 3765 02 111

**Generálny projektant:**

Livinark s. r. o.  
Na hore 1724/5  
040 22 Košice  
www.livinark.sk  
livinark@gmail.com  
+421 907 258 707



**Autori:**

Tomáš Boroš  
Maroš Mitro  
Dominika Jenčová  
Martina Hončárová  
Pavel Bakajsa  
Branislav Ivan

**Miesto:**

**Dátum:**

**HIP:**  
Ing.arch. Branislav Iva

Profesia: STATIKA

**Zodp. projektant:**

**Vypracoval:**

**Objekt:** SO 01

**Obsah výkresu:**

DUSKY T.FF

Dátum tlače:

**Stupeň:** DSP + DRS  
**Formát:** 12 x A4

**Mierka:**

M 1:50

De

### C. Vykresu

D.01.2-10