HLAVNÉ ROZVODY VYKUROVACEJ VODY 2.NP

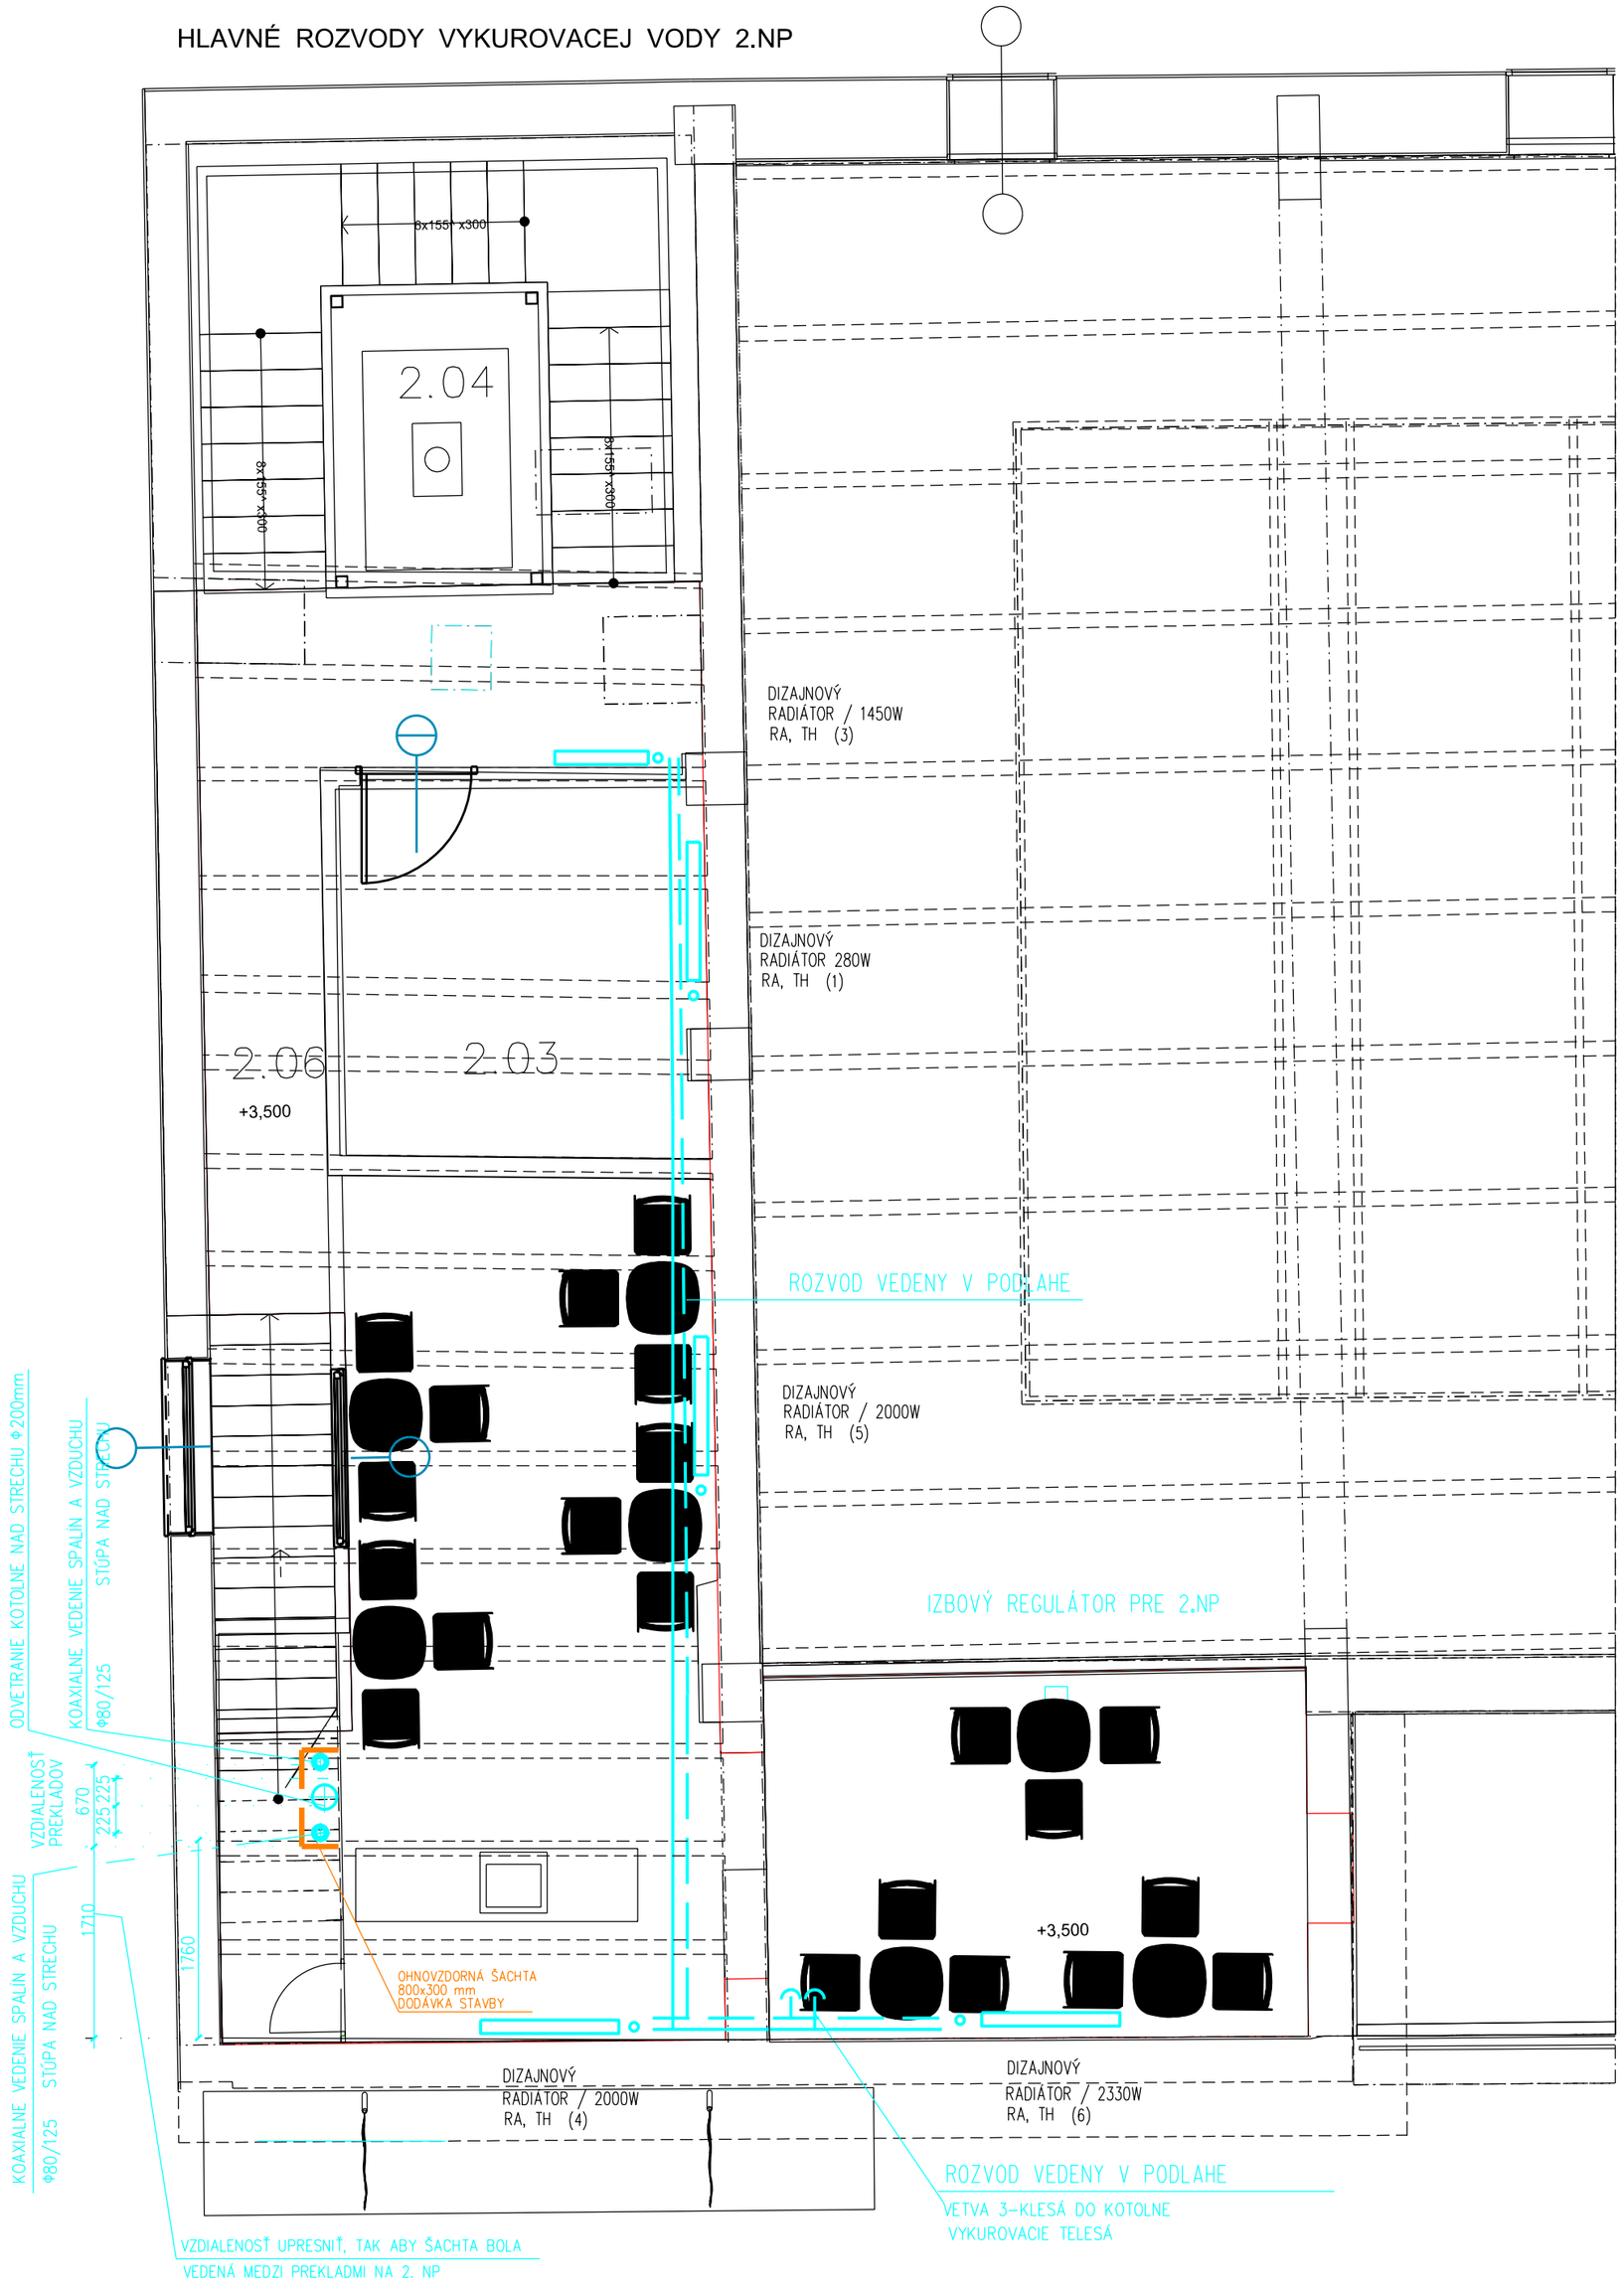

N

+0,000=141,15 m n.m. Bpv / súradnicový systém S-JTSK

Stavba: KREATÍVNE CENTRUM NITRA-KINO PALACE

Investor:
Mesto Nitra
Štefánikova trieda 60
950 06 Nitra
www.nitra.sk
info@nitra.sk
+421 3765 02 111

Generálny projektant:
Livinark s. r. o.
Na hore 1724/5
040 22 Košice
www.livinark.sk
livinark@gmail.com
+421 907 258 707

Autori:
Tomáš Boroš
Maroš Mitro
Dominika Jenčová
Martina Hončárová
Pavel Bakajsa
Branislav Ivan

Miesto: Radlinského 108 / 9, 949 01 Nitra = 48.312177, 18.088820

Dátum: október 2019

HIP: Ing.arch. Branislav Ivan

Profesia: VYKUROVANIE

Dátum tlače:

Stupeň: DSP + DRS

Formát:

Zodp. projektant: Ing.RUDIŠIN PETER

Vypracoval: Ing.RUDIŠIN PETER

Objekt: SO 01

Mierka: M 1:50

Paré: 2

Obsah výkresu: HLAVNÉ ROZVODY VYKUROVACEJ VODY 2.NP

Č. výkresu: D.01.4-3