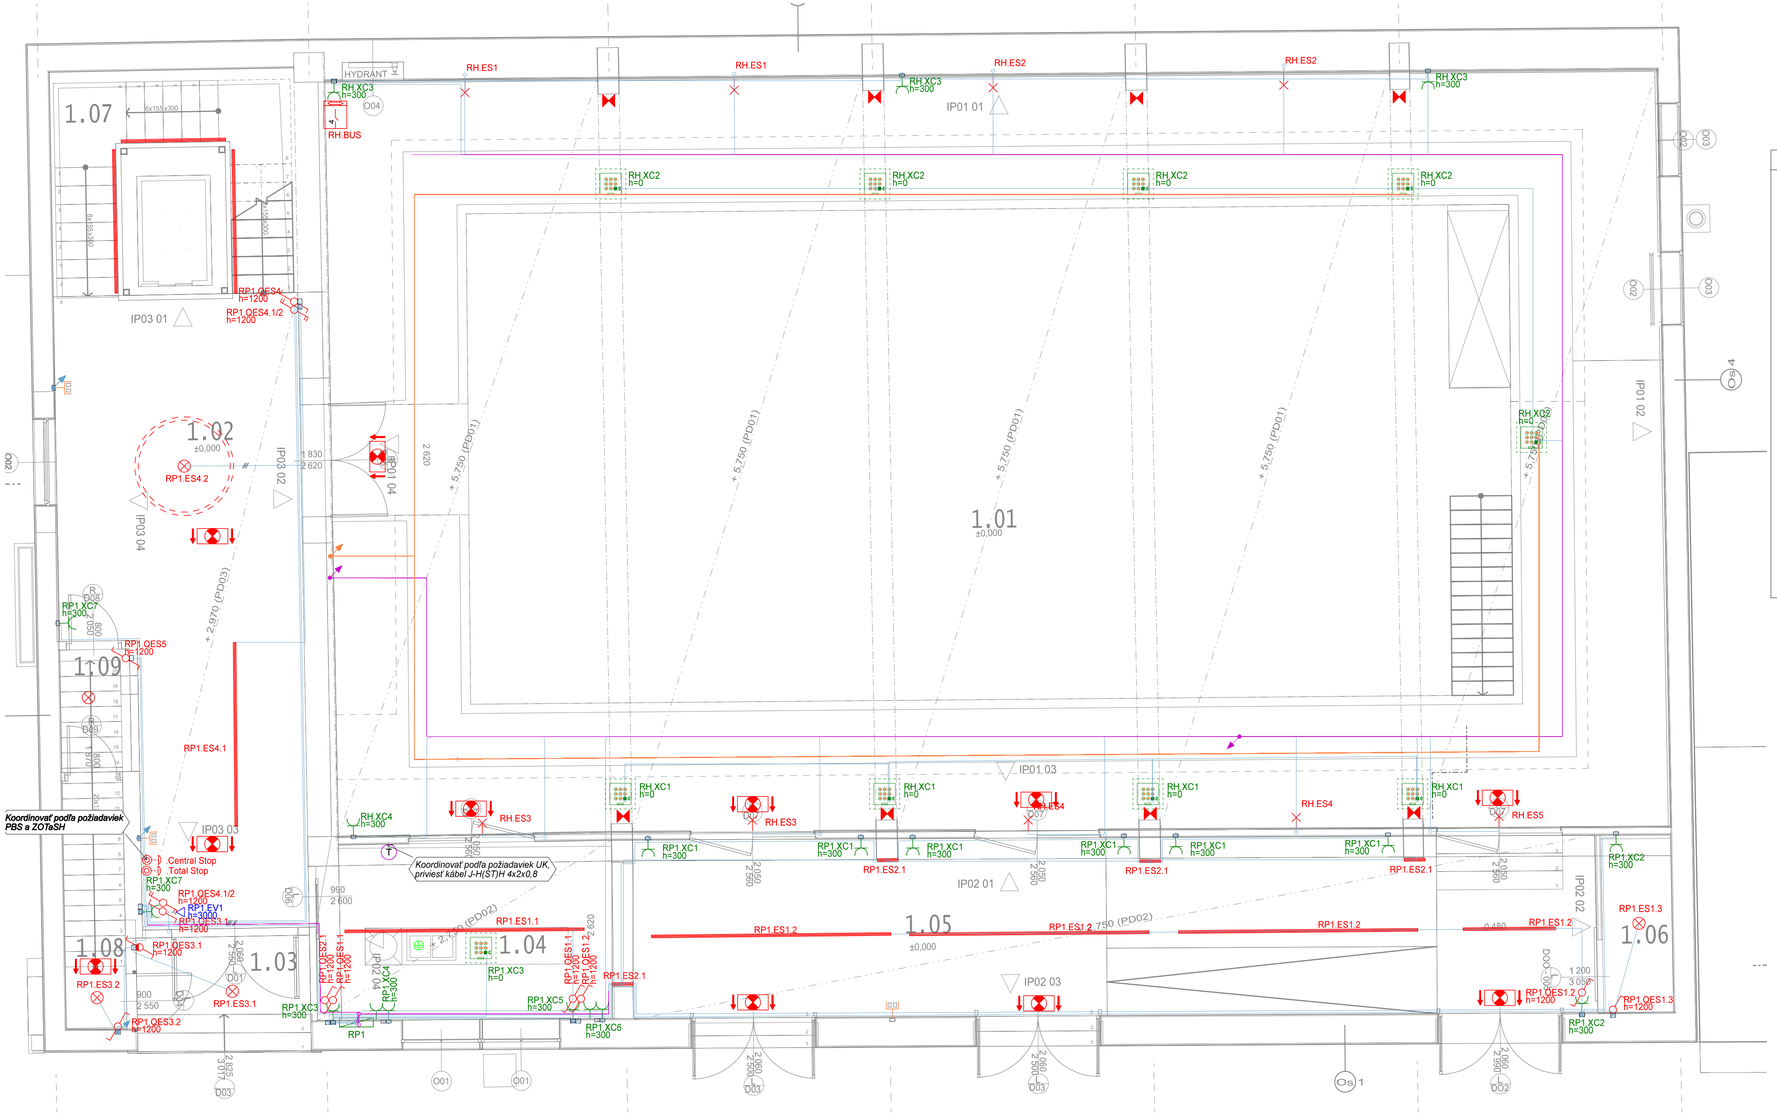

Poznámky:

Koordinovať požiadavky pre A/V techniku:

Scénické svetlo:
- silové káble N2XH-J 3x2,5 zvedené na 1PP do Serverovne, č. 0.21
- 1NP. voľné ukončenie do každého rohu miestnosti 1.01 po 3 kábloch = 12ks
- 2NP. voľné ukončenie do piatich polí v strope po 12 káblov = 60ks

Audio /Video:
- 1NP. zásuvky v piatich poliach napájané z toho istého rozvádzača A/V
- 1NP. vzadu za pódiom – južná stena 5Cx2,5mm (typ podľa projektu), predpoklad cca 19,2kW odber
- 2NP. voľné ukončené stočené káble napájané z toho istého rozvádzača A/V 3Cx2,5mm. Umiestnenie 8ks IP02 01 do štyroch polí, 8ks IP02 03 do štyroch polí s metrážovou rezervou na dotiahnutie na os miestnosti 1.01
- 2NP. miestnosť 2.03 Zvukár/Svetlár zásuvky napájané z toho istého rozvádzača A/V

NAPÄŤOVÁ SÚSTAVA:
3/N/PE AC, ~ 50Hz, 400V/230V /TN-S
1/N/PE AC, ~ 50Hz, 230V /TN-S
ZÁKLADNÁ OCHRANA: STN 33 2000-4-41 čl.411.2
- Izolácia živých častí čl.A1
- Zábrany a kryty čl.A2
OCHRANA PRI PORUCHE: STN 33 2000-4-41 čl.411.3
- Ochranné uzemnenie a pospájanie čl.411.3.1
- Samočinné odpojenie napájanie v systéme TN čl.411.3.2
- Doplnková ochrana prúdovými chráničmi čl.411.3.3
MALÉ NAPATIE SELV a PELV STN 33 2000-4-41 čl.414
DOPLNKOVÁ OCHRANA: STN 33 2000-4-41 čl.415
- Doplnková ochrana: doplnkové ochranné pospájanie čl.415.2

Legenda

-	Zásuvka 2xRJ45 do podlahovej krabice		Vypínač rad. 6, 230V/10A, IP20
	Dátová zásuvka CAT6 2x RJ45		Vypínač rad. 6, 230V/10A, IP44
	KNX spínací člen 4-násobný		Rozvádzač
	Led pás		Zásuvka do podlahovej krabice
	Núdzovo - orientačné svietidlo		Zásuvka 230V / 16A, IP20
	Vývod pre nástenné svietidlo		Prístrojová krabica
	Vývod pre stropné svietidlo		Prístrojová krabica KPR68
	Svietidlo núdzového osvetlenia		uzemnenie/pospájanie
	Núdzové vypnutie		El. vývod - dverná clona
	Vypínač rad. 1, 230V/10A, IP20	T	Termostat
	Vypínač rad. 6+6, 230V/10A, IP20		Podlahová krabica

Zhotoviteľ je povinný o zistených chybách v dokumentácii, neodkladne informovať projektanta.

N

+0,000=141,15 m n.m. Bpv / súradnicový systém S-JTSK

Stavba:

Kreatívne centrum Nitra – Kino Palace

Investor:
Mesto Nitra
Štefánikova trieda 60
950 06 Nitra
www.nitra.sk
info@nitra.sk
+421 3765 02 111

Generálny projektant:
Livinark s. r. o.
Na hore 1724/5
040 22 Košice
www.livinark.sk
livinark@gmail.com
+421 907 258 707

Autori:
Tomáš Boroš
Maroš Mitro
Dominika Jenčová
Martina Hončárová
Pavel Bakajsa
Branislav Ivan

Miesto: Radlinského 108 / 9, 949 01 Nitra – 48.312177, 18.088820

Dátum: október 2019

HIP: Ing.arch. Branislav Ivan

Profesia: ELEKTROINŠTALÁCIA

Zodp. projektant: Ing.Michal Baherník

Vypracoval: Ing.Michal Baherník

Objekt: SO 01

Obsah výkresu: Pôdorys 1.NP

Dátum tlače: 05.12.2019
Stupeň: DSP + DRS
Formát: 420x840
Mierka: M 1:50
Paré:
Č. výkresu: E-03