
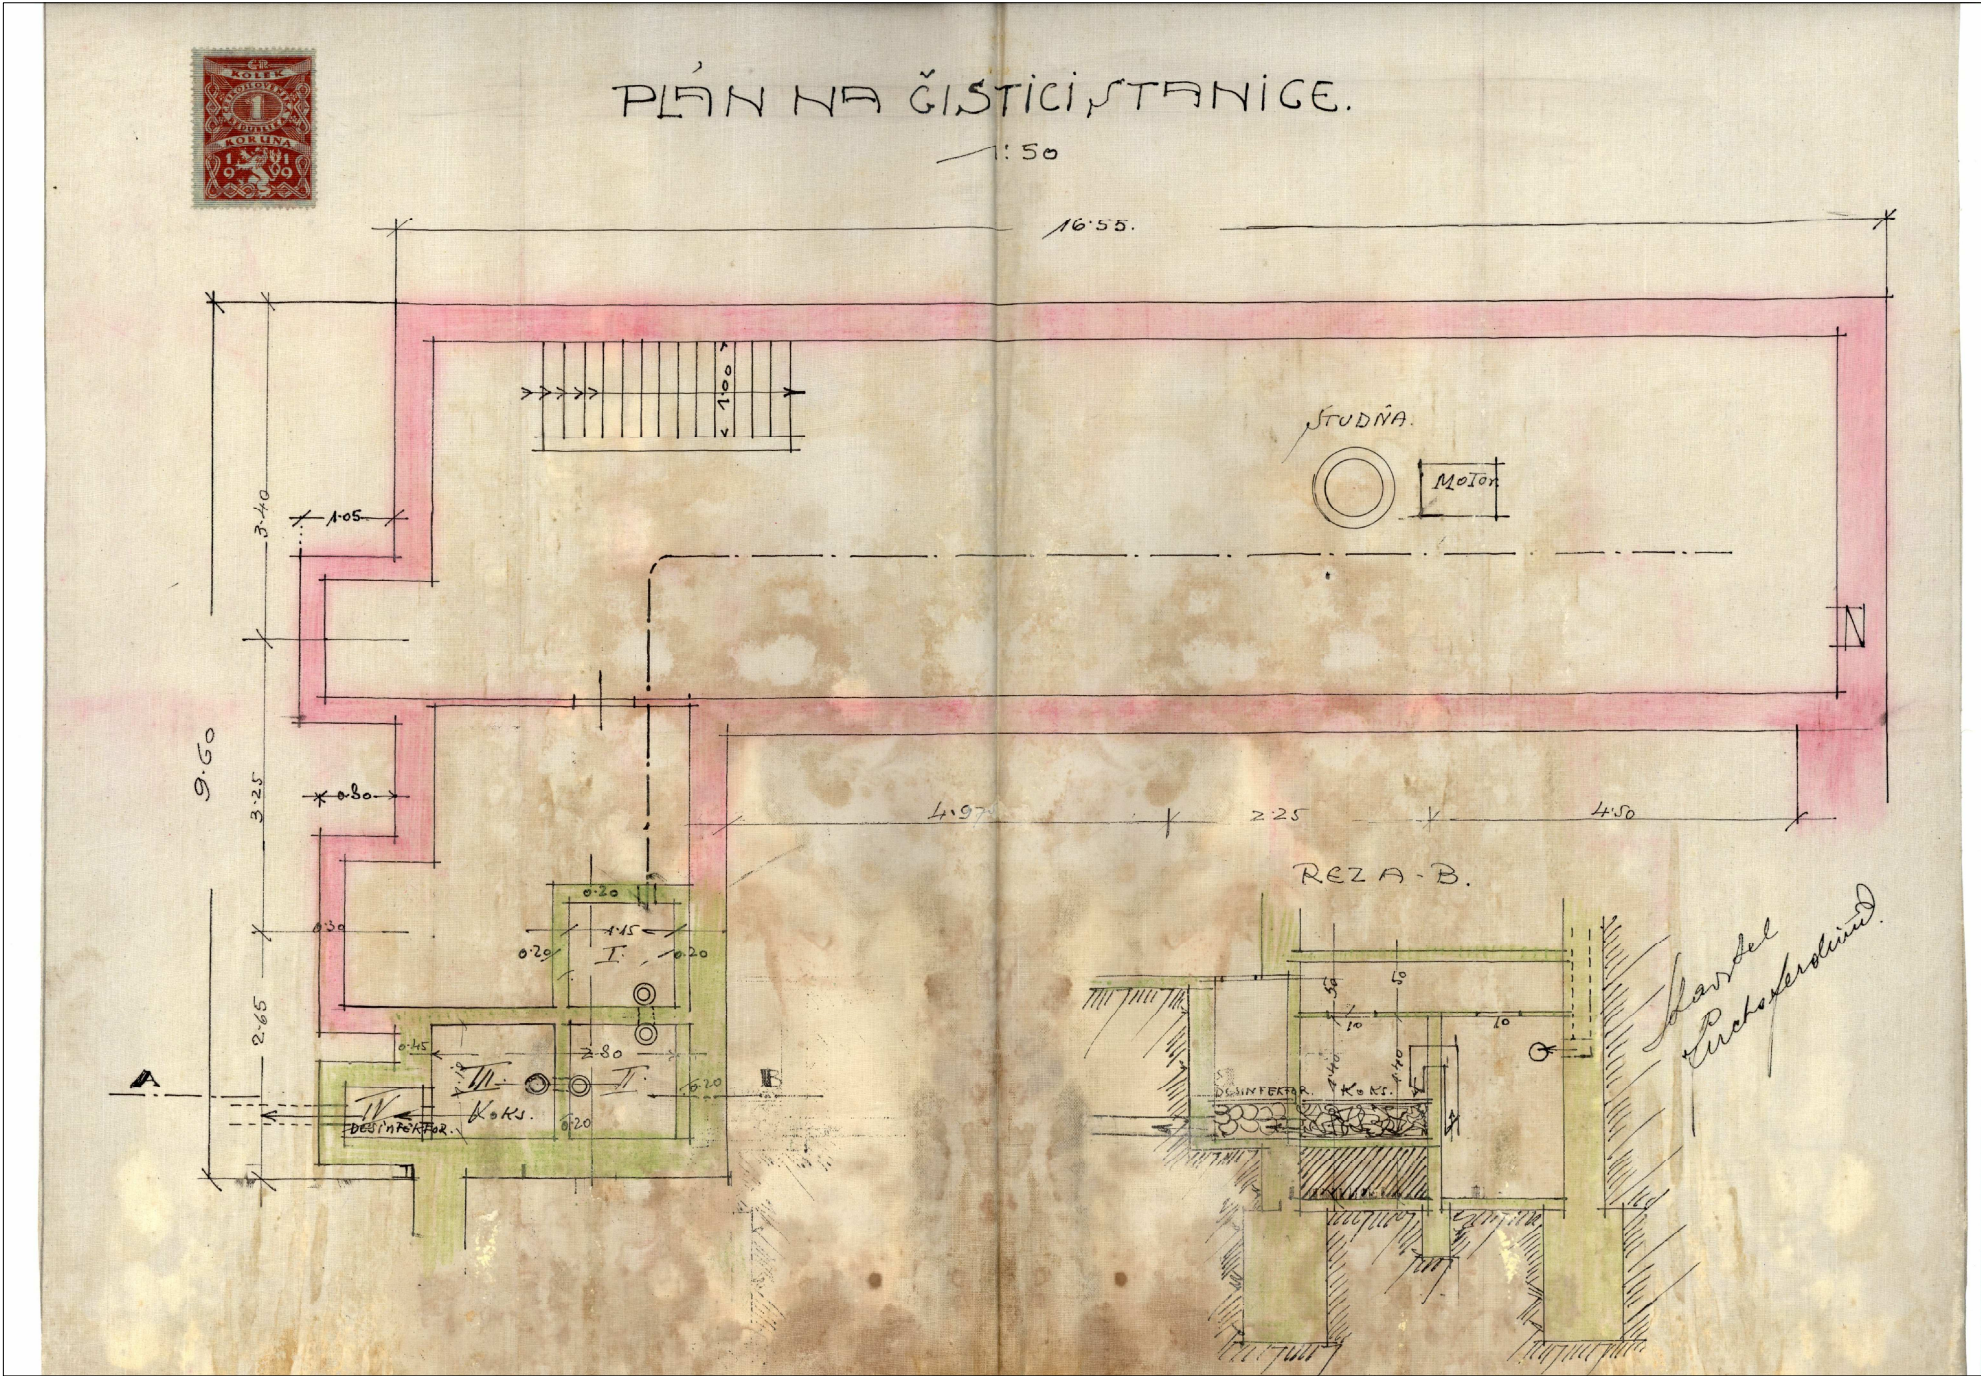


PŔVODNÝ VÝKRES – SYSTÉM ODKANALIZOVANIA
PŔDORYS 1.PODZEMNÉHO PODLAŽIA – ČISTIACA STANICA

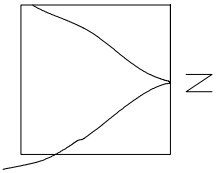


Stavba: Kreatívne centrum Nitra – kino PALACE

Investor:


Generálny projektant:

Autori:

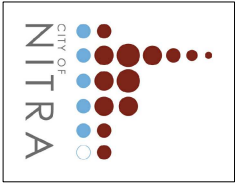

Mesto Nitra
Štefánikova trieda 60
950 06 Nitra
www.nitra.sk
info@nitra.sk
+421 3765 02 111

Livinark s. r. o.
Na hore 1724/5
040 22 Košice
www.livinark.sk
livinark@gmail.com
+421 907 258 707

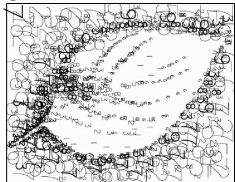

Tomáš Boroš
Maroš Mitro
Dominika Jenčová
Martina Hončárová
Pavel Bakajsa
Branislav Ivan

Miesto:

Dátum:

HIP:

Radlinského 108/9, 949 01 Nitra=48.312177, 18.088820

október 2019

Ing.arch.Branislav Ivan

Profesia: ZDRAVOTECHNIKA

Dátum tlače: 3.12.2019

Zodp. projektant:

Stupeň: DSP + DRS

Ing. Soňa Lengyelová

Formát: 2xA4

Vypracoval:

Ing. Soňa Lengyelová

Mierka:

Paré:

Objekt: SO 03 VODOVODNÁ A KANALIZAČNÁ PRÍPOJKA

M–

Obsah výkresu:

Č.výkresu:

PŔVODNÝ VÝKRES – PŔDORYS 1.PP

D.03–05