
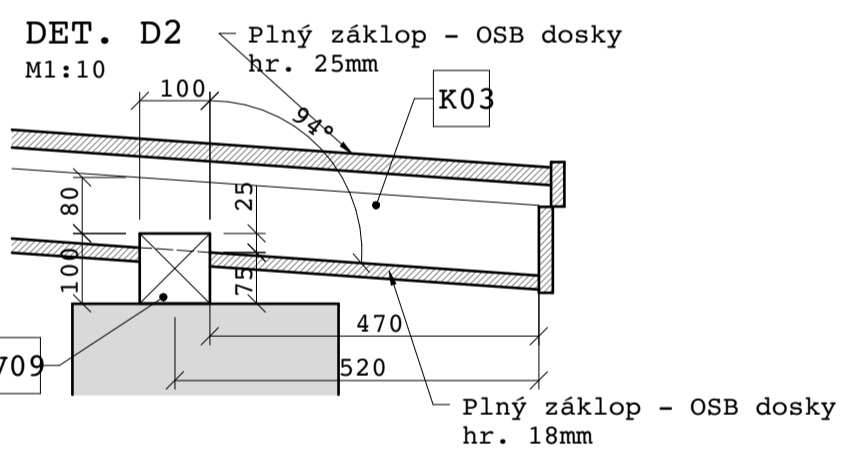
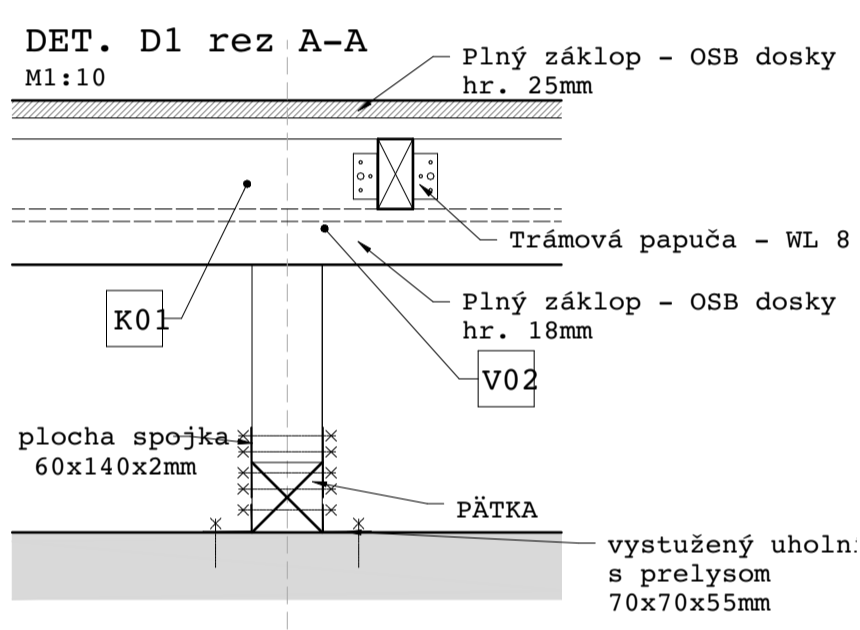


VÝKAZ REZIVA


OZN.	PRIEREZ	DĚŽKA (mm)	POČET	OBJEM (m3)
STĚPIK				
S 01	100x100	1000	5	0.050
S 02	100x100	820	5	0.041
S 03	100x100	640	5	0.032
S 04	100x100	460	5	0.023
S 05	100x100	285	6	0.017
S 06	100x100	105	14	0.015
S 07	100x100	1645	2	0.033
S 08	100x100	1900	5	0.095
S 09	100x100	2060	5	0.103
VÁZNICA				
V 01	100x180	4360	2	0.157
V 02	100x180	5835	2	0.210
V 03	100x180	11185	4	0.805
V 04	100x180	5070	4	0.365
V 05	100x180	12730	2	0.458
V 06	100x180	9360	2	0.337
V 07	100x180	10300	1	0.185
V 08	100x180	9330	1	0.168
V 09	100x100	9700	1	0.097
V 10	100x180	10885	1	0.196
V 11	100x180	6320	1	0.114
V 12	100x200	7780	2	0.311
KROKVA				
K 01	50x100	3500	47	0.823
K 02	50x100	1520	19	0.144
K 03	50x100	2460	50	0.615
K 04	50x100	3120	14	0.218
K 05	50x100	3495	10	0.175
K 06	50x100	6085	1	0.030
K 07	100x200	4490	11	0.988
POMOCNÝ NOSNÍK				
P 01	100x100	7580	2	0.152
P 02	100x100	7580	2	0.152
PÁTKA	100x100	500	40	0.200
CELKOVÝ OBJEM			7.309	
CELKOVÝ OBJEM + 10% rezerva			8.040	

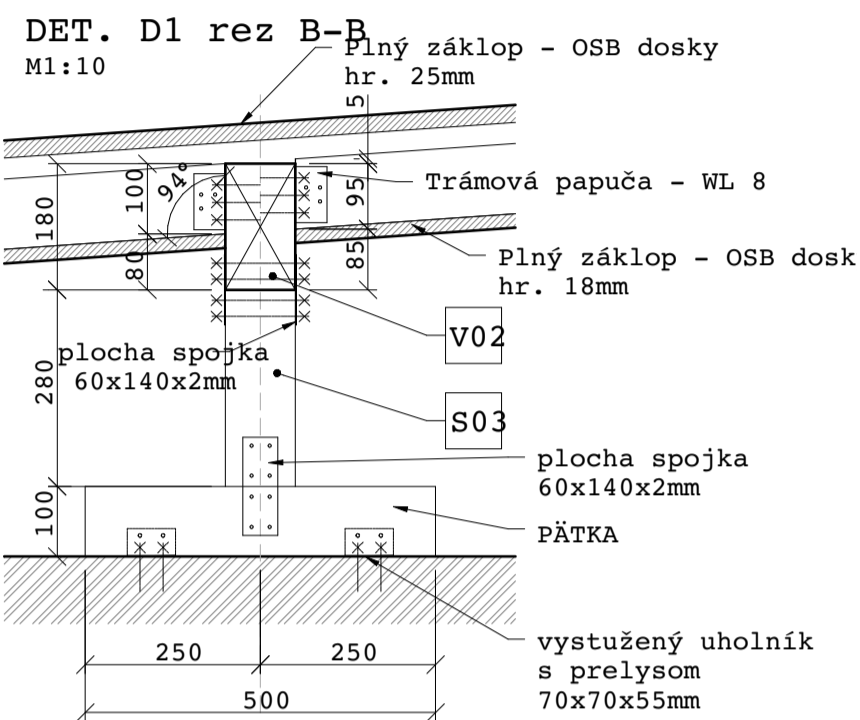

POZNÁMKY:
PEVNOSTNÁ TRIEDA REZIVA C24
PEVNOSTNÁ TRIEDA OCELE S235
UVEDENÉ DĚŽKY VO VÝKAZE SÚ ZÁKLADNÉ "ČISTÉ" ROZMERY!!
REZIVO NUTNÉ IMPREGNOVAŤ PROTI DREVOKAZNÝM ŠKODCOM A PLESNIAM, DOVOLENÁ VLHKOSŤ DREVA PRED STYKY DREVENÝCH PRVKOV S BETÓNOVÝMI/MUROVANÝMI KONŠTRUKCIAMI ODIZOLOVAŤ ASFALTOVÝM PÁSMOM
KOŤOVANIE PRVKOV DO MURIVA Á 1200 mm.
POVRCHOVÁ ÚPRAVA OCELOVÝCH PRVKOV - PODĽA SPRIEVODNEJ SPRÁVY.
NOSNÍKY HEA140 V OSI 2 JE NUTNÉ UKLADAŤ NA DREVENÉ PATKY, ALE LEN PRI ICH KONCOH, TEDA V 2.NP ZVISLÉ NOSNÉ KONŠTRUKCIE
PRED REZLIZÁCIOU NUTNÉ OVERTIŤ ROZMERY PRIAMO NA STAVBE.
AKÉKOLIEK NEZROVNALOSTI V PROJEKTOVEJ DOKUMENTÁCII IHNED NAHLÁSIŤ ZODP.

VÝKAZ OCELOVÝCH PRVKOV

OZN.	PRIEREZ	DĚŽKA (mm)	POČET	HMOTNOSŤ (kg)
STĚPIK				
N 01	HEA 120	5370	3	320.58
N 02	HEA 120	4485	4	337.60
CELKOVÁ HMOTNOSŤ			658.18	
CELKOVÁ HMOTNOSŤ + 10% rezerva			724.00	

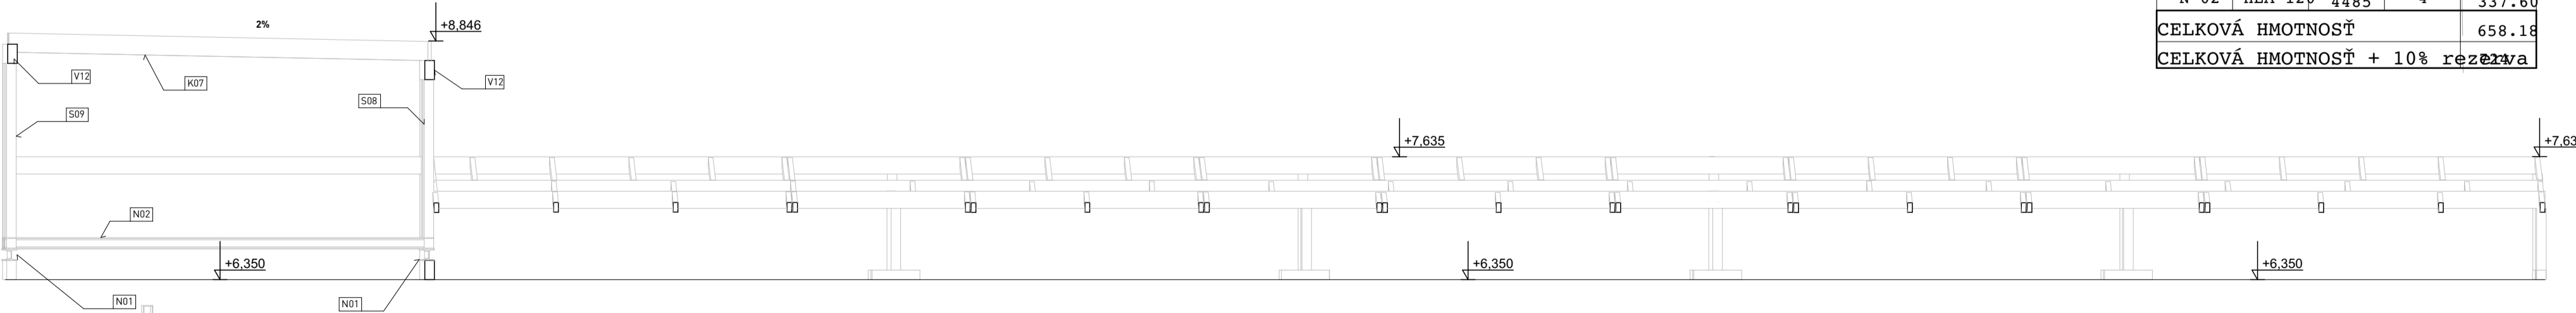

Stavba: **Kreatívne centrum Nitra – Kino Palace**

Investor: Mesto Nitra
Štefánikova trieda 60
950 06 Nitra
www.nitra.sk
info@nitra.sk
+421 3765 02 111

Miesto: Radlinského 108 / 9, 949 01 Nitra + 48.312177, 18.088820

Generálny projektant: Livinark s.r.o.
Na hore 1724/5
040 22 Košice
www.livinark.sk
livinark@gmail.com
+421 907 258 707

Dátum: December 2019

Autori: Tomáš Boroš
Maroš Mitro
Dominika Jenčová
Martina Hončárová
Pavel Bakajsa
Branislav Ivan

HIP: Ing.arch. Branislav Ivan

Profesia: ARCHITEKTONICKO-STAVEBNÁ ČASŤ

Zodp. projektant: Ing.arch. Branislav Ivan

Vypracoval: Ing.arch. Tomáš Boroš, ArtD.

Objekt: SO 01

Obsah výkresu: Pôdorys Krovu

Dátum tlače: Stupeň: DSP + DRŠ

Formát: Mierka: 1:50

Paré: Č. výkresu: D.01.1.10