


Výkres tvaru južnej podlahovej dosky 1.NP: doska D9  
M1:50

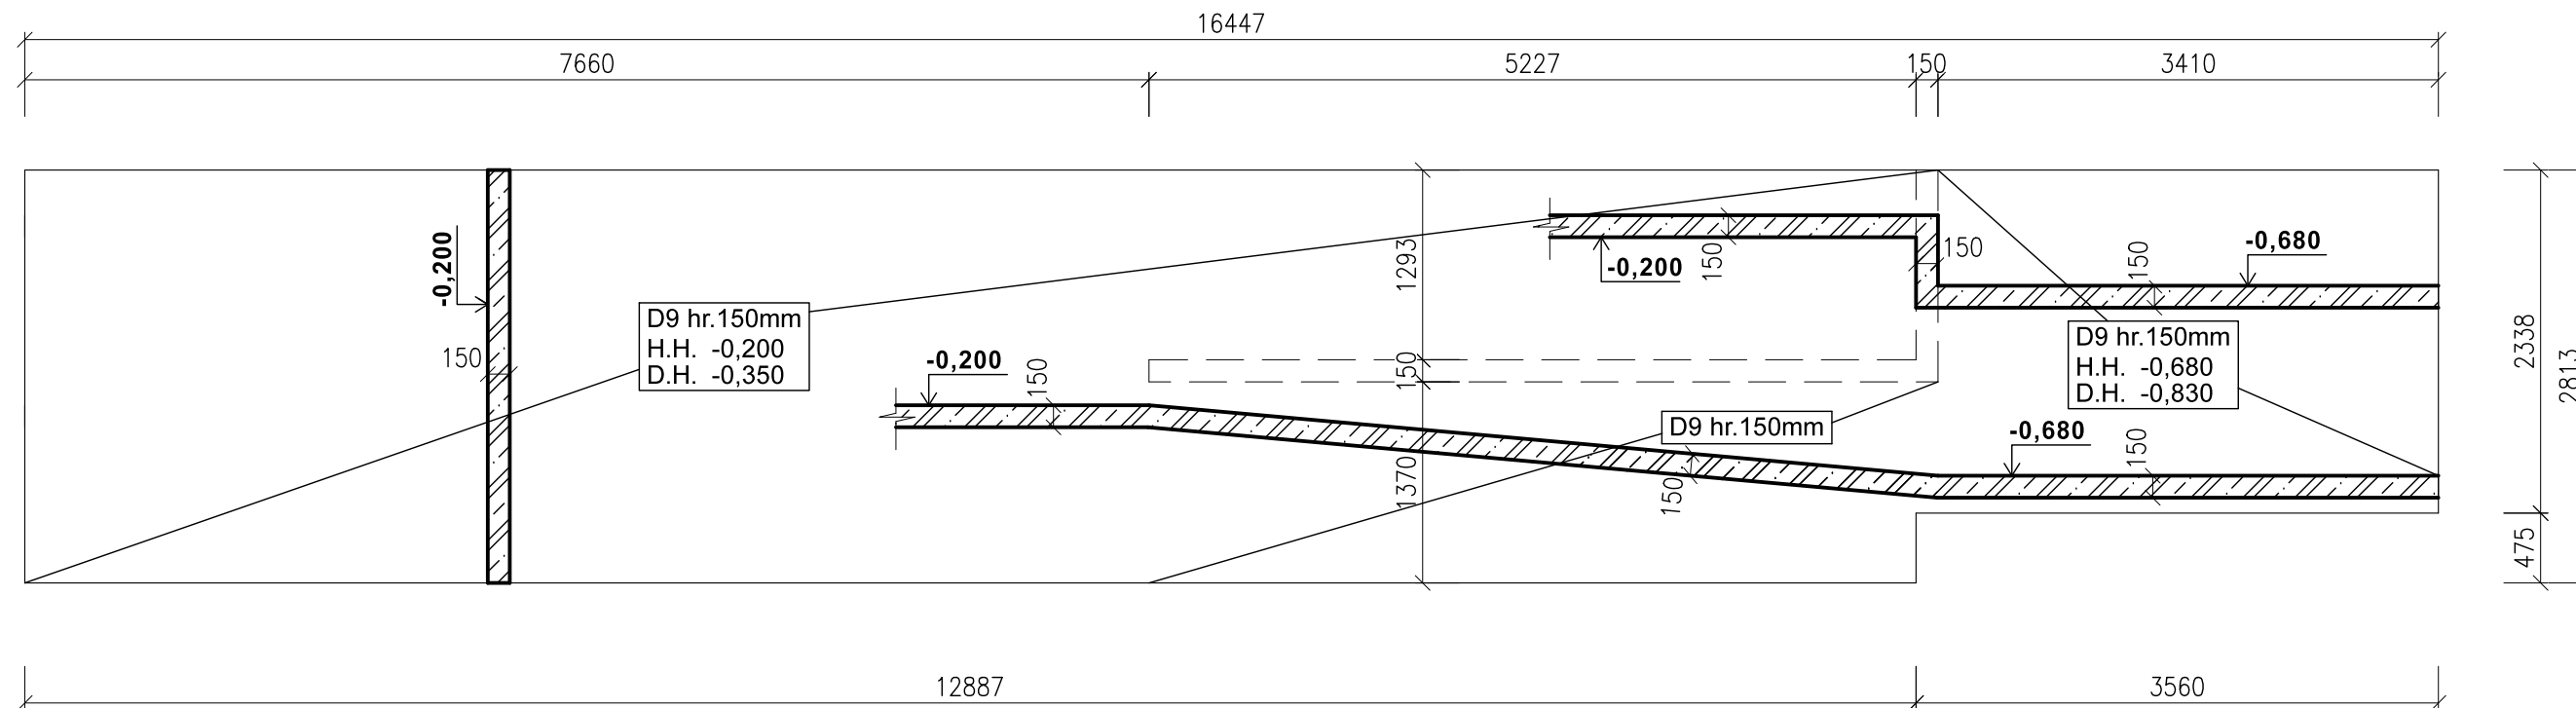

**LEGENDA MATERIÁLOV:**

 ŽELEZOBETÓN


**POZNÁMKY:**

- Technická správa je neoddeliteľnou súčasťou projektovej dokumentácie
- Úroveň +0.000 je vzťahnutá k hornej hrane čistej podlahy 1.NP
- Všetky prestupy železobetónovými konštrukciami sa vyhotovia podľa výkresov tvarov, nie podľa výkresov výstuže. V prípade nájdených rozdielov platí výkres výstuže
- Neznačené uhly medzi prvkami sú 90° alebo 180°
- Betón bude ošetrovaný podľa štandardných technologických predpisov
- Pred betonážou je treba osadiť príslušné kotevné prvky a chráničky pre prestupy. Tieto prvky nesú výkazané.
- Do železobetónových konštrukcií je zakázané vyhotoviť akékoľvek prestupy a otvory bez súhlasu projektanta statiky.

**POUŽITÝ MATERIÁL:**

Betón: STN EN 206 - C 30/37 -XC4 (SK) - Cl 0,4 - Dmax32 - S5  
- maximálny priesak vody 50mm podľa STN EN 12390-8

Táto projektová dokumentácia je chránená autorským právom. Reprodukcia, šírenie, pozmenovanie a poskytnutie tejto projektovej dokumentácie, jej častí alebo jej obsahu je bez súhlasu autora a spracovateľa tejto projektovej dokumentácie zakázané v súlade s platným zákonom č. 185/2015 Z. z.

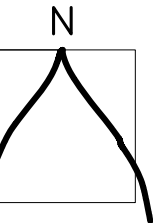

+0,000=141,15 m n.m. Bpv / súradnicový systém S-JTSK

**Stavba:**

Kreatívne centrum Nitra - Kino Palace

Investor:



Mesto Nitra  
Štefánikova trieda 60  
950 06 Nitra  
[www.nitra.sk](http://www.nitra.sk)  
[info@nitra.sk](mailto:info@nitra.sk)  
+421 3765 02 111

**Generálny projektant:**

Livinark s. r. o.  
Na hore 1724/5  
040 22 Košice  
[www.livinark.sk](http://www.livinark.sk)  
[livinark@gmail.com](mailto:livinark@gmail.com)  
+421 907 258 707



***Autori:***

Tomáš Boroš  
Maroš Mitro  
Dominika Jenčová  
Martina Hončárová  
Pavel Bakajsa  
Branislav Ivan

**Miesto:**

Radlinského 108 / 9, 949 01 Nitra = 48.312177, 18.088820

**Dátum:**

október 2019

**HIP:**

Ing.arch. Branislav Ivan

**Profesia:**

STATIKA

**Zodp. projektant:**

Ing. Ján Rohár

**Vypracoval:**

Ing. Jozef Gura

**Objekt:** SO 01

**Obsah výkresu:** VÝKRES TVARU JUŽNEJ  
PODLAHOVEJ DOSKY 1.NP

**Dátum tlače:**

**Stupeň:** DSP + DRS

**Formát:** 3x A4

**Mierka:**

M 1:50

**Paré:**

**Č. výkresu:**

u: D.01.2-05