




SITUÁCIA 1:600 S FAREBNÝM VYZNAČENÍM FUNKČNÝCH CELKOV

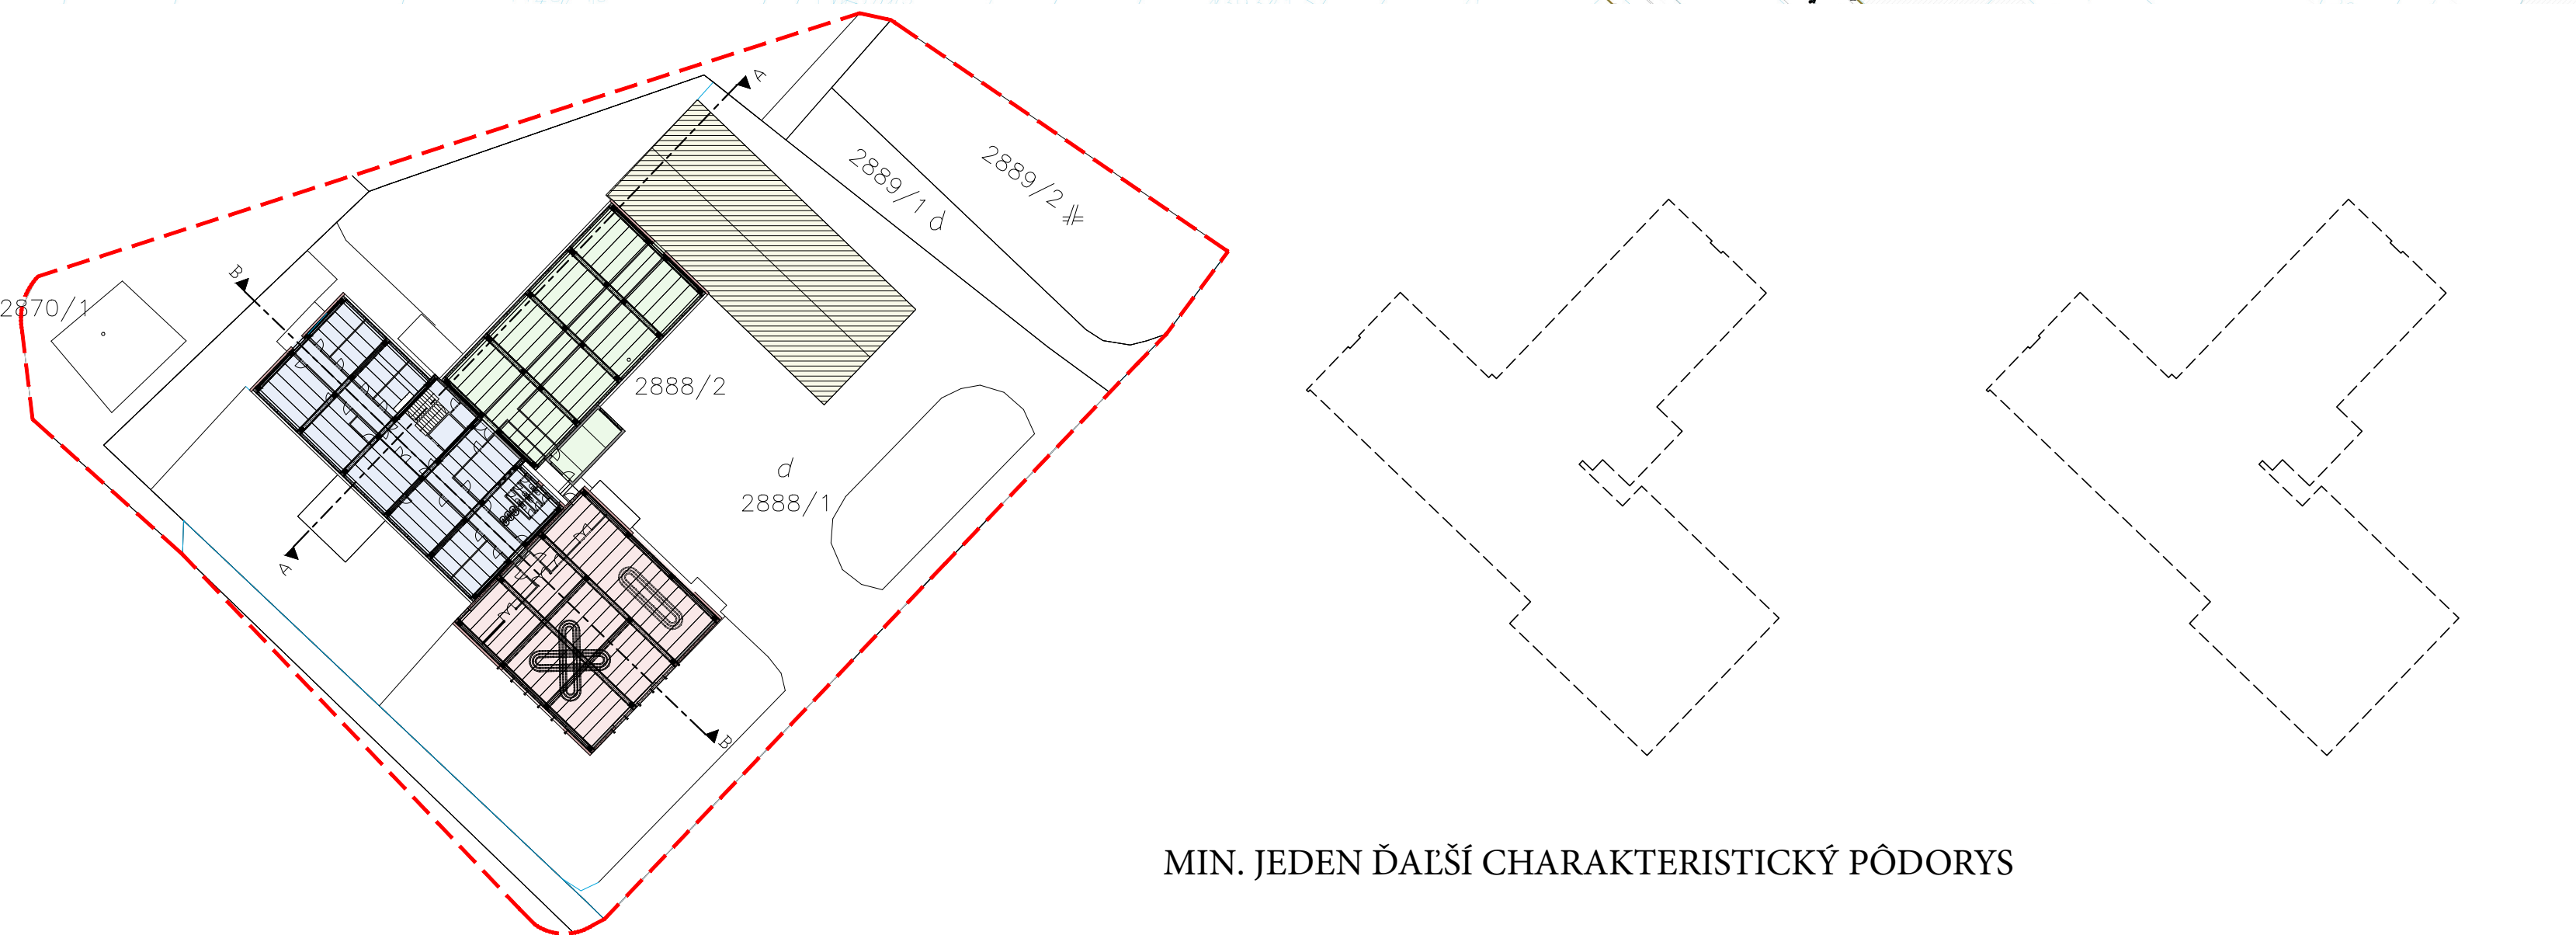

MIN. JEDEN ĎALŠÍ CHARAKTERISTICKÝ PÔDORYS

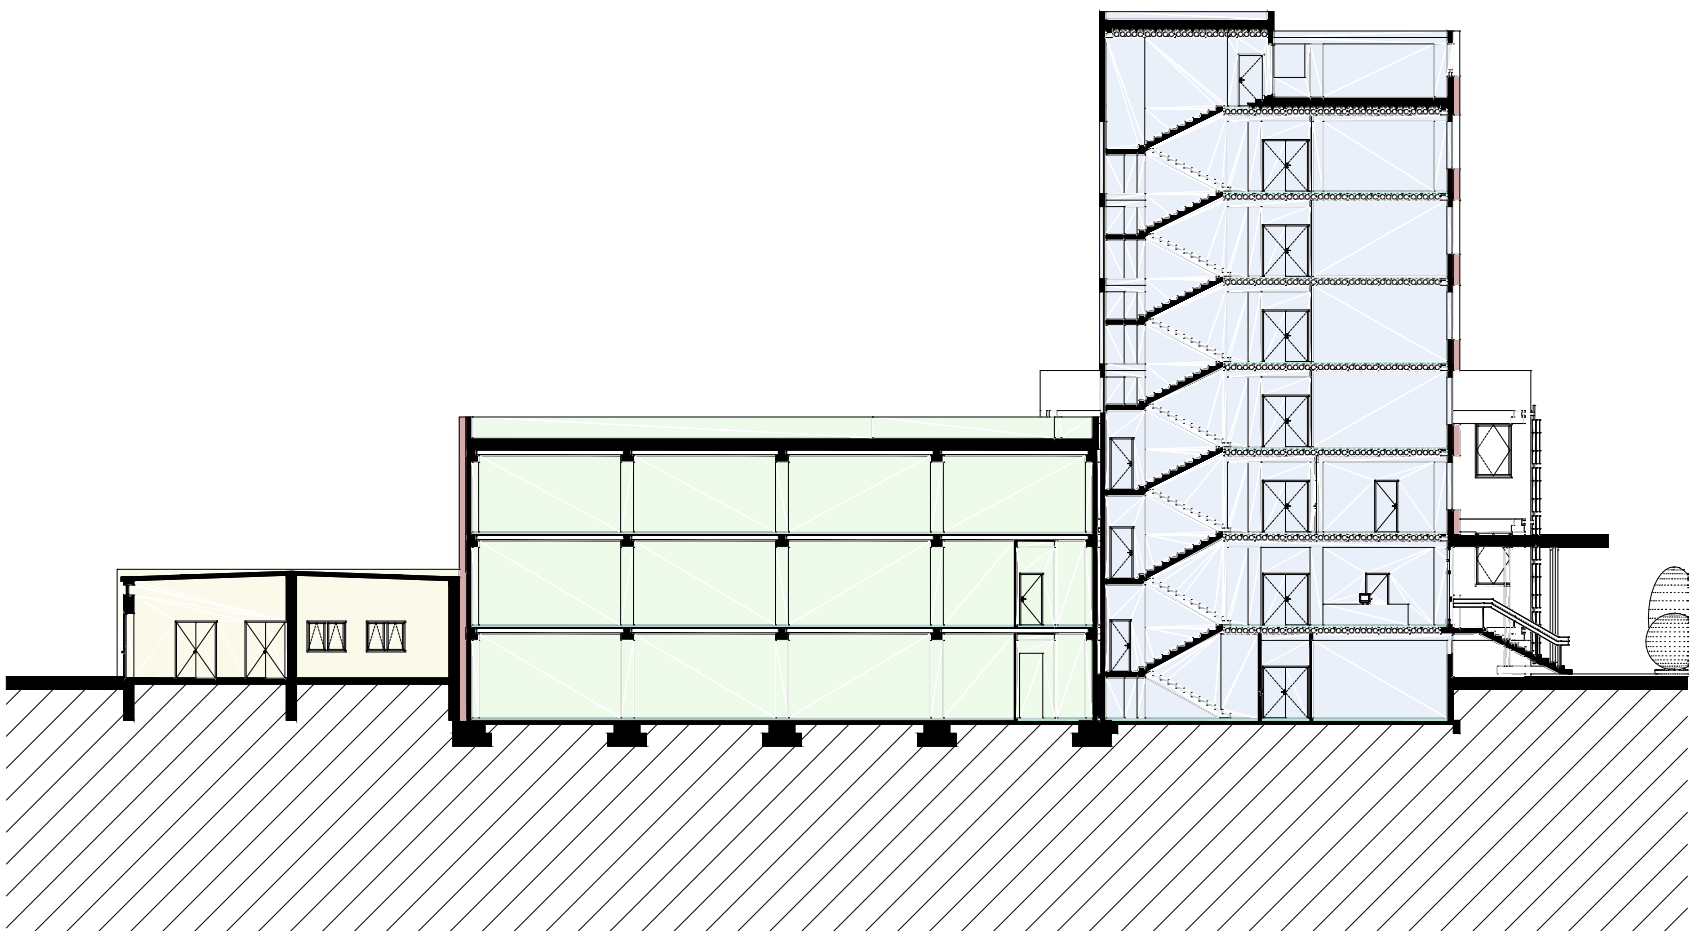

MIN. JEDEN CHARAKTERISTICKÝ REZ

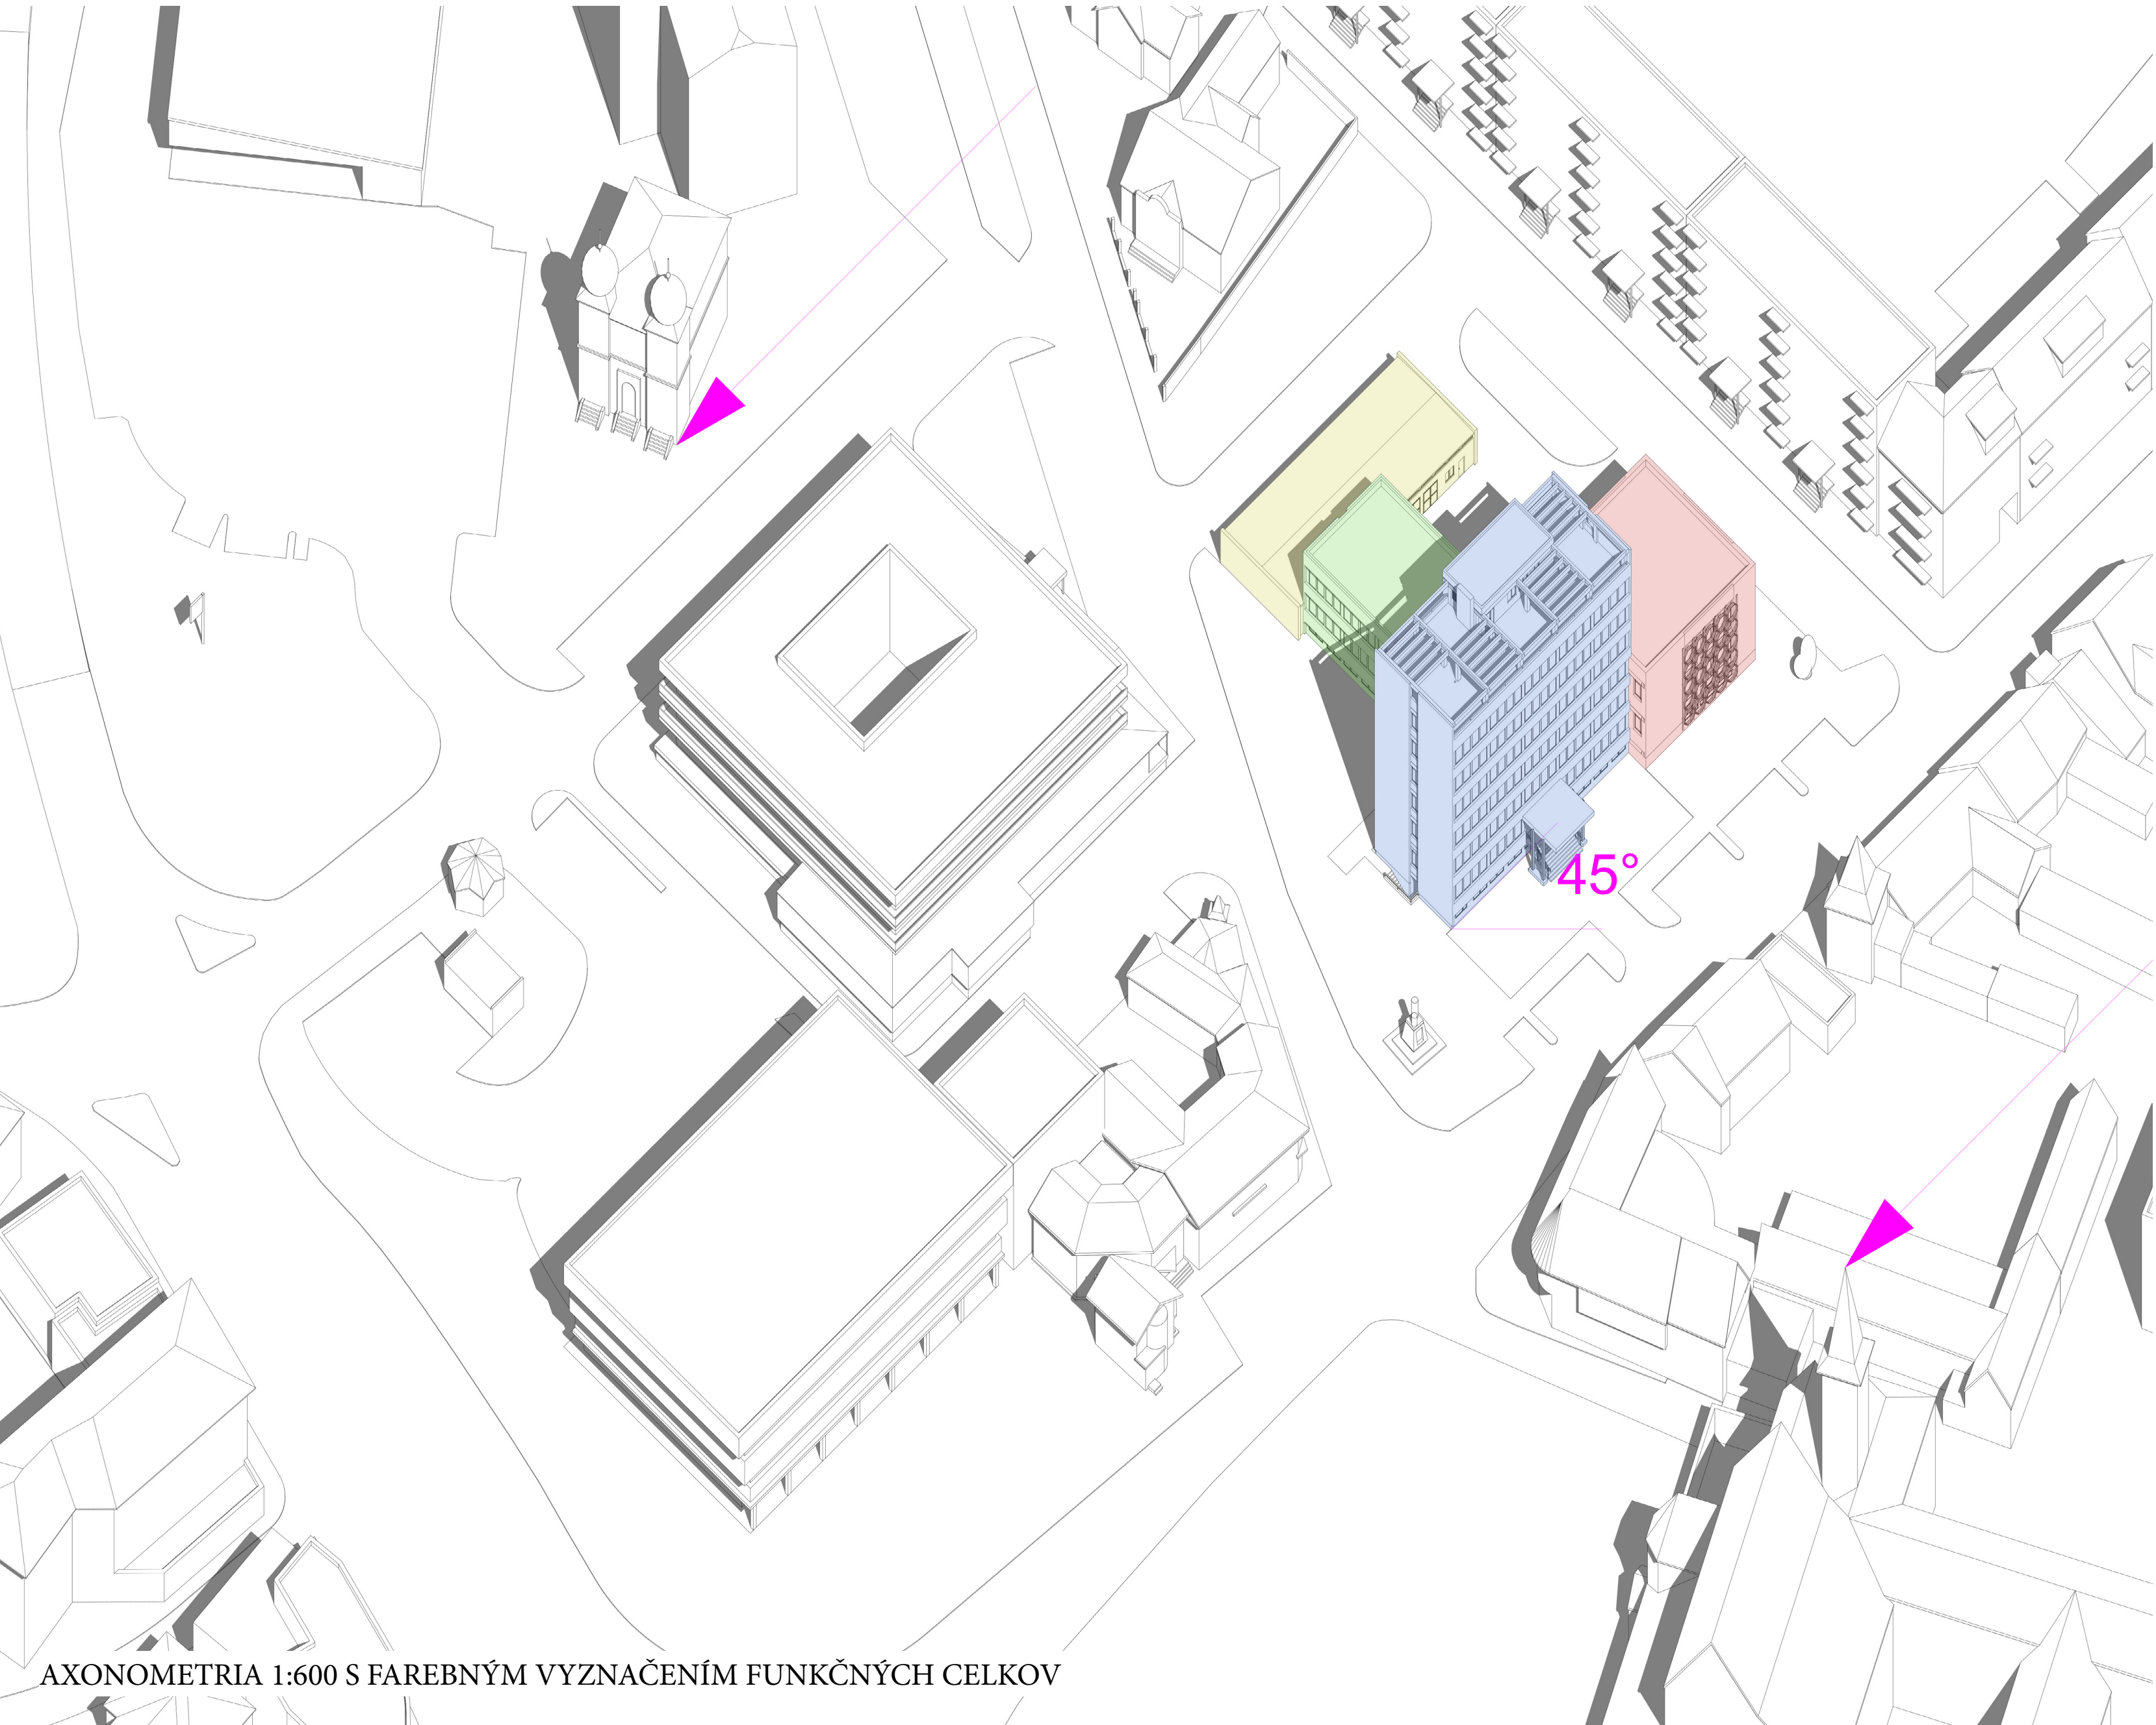

AXONOMETRIA 1:600 S FAREBNÝM VYZNAČENÍM FUNKČNÝCH CELKOV

A. Spoločenská multifunkčná sála m ²
B. Základná umelecká škola m ²
C. Mestské kultúrne centrum m ²
D. Knižnica m ²
E. Správa objektu m ²
F. KULTUR Bar - klub m ²
G. Reštaurácia m ²
H. Technologické zázemie m ²
I. Parkovacie státie pre 70 áut m ²
hrubá podlažná plocha m ²
obostavaný objem m ³

ANOTÁCIA (max. 1000 znakov, vrátane medzier):

Lorem ipsum dolor sit amet, consectetur adipiscing elit. Donec nec nisi a est congue tempor. Etiam cursus lacinia luctus. Nulla non leo efficitur nibh ultricies volutpat quis sed lacus. Nam vel faucibus lectus. Vivamus euismod, erat sed mollis efficitur, quam est pretium nibh, vitae blandit ipsum est placerat orci. Donec vestibulum odio vel augue fermentum, a efficitur neque scelerisque. Fusce consequat condimentum nibh, et blandit augue. Donec ut sem faucibus, hendrerit lacus quis, ultricies felis. In pulvinar metus et magna efficitur, eu tempor mauris posuere. Sed condimentum finibus nunc a portitor. Fusce ullamcorper laoreet quam. Sed vestibulum erat pellentesque sem vehicula, nec consequat leo hendrerit. Suspendisse sit amet odio eget nisl varius efficitur. Ut pellentesque mi ex, a laoreet nulla vehicula ac. In hac habitasse platea dictumst. Donec iaculis risus sed feugiat feugiat. Sed ultrices orci pellentesque enim maximus, ac ultricies dolor venenatis. Cras augue urna, aliquet eu.