

LEGENDA MIESTNOSTÍ (NÁZOV A m2):



- 1.01 -
- 1.02 -
- 1.03 -
- 1.04 -
- 1.05 -

Obostavaný objem:	m ³
Hrubá podlažná plocha:	m ²
Úžitková podlažná plocha:	m ²
Plochy s výsadbou zelene:	m ²
Spevnené plochy v exteriéri:	m ²








ANOTÁCIA (max. 2000 znakov, vrátane medzier):



Lorem ipsum dolor sit amet, consectetur adipiscing elit. Donec nec nisi a est congue tempor. Etiam cursus lacinia luctus. Nulla non leo efficitur nibh ultrices volutpat quis sed lacus. Nam vel faucibus lectus. Vivamus euismod, erat sed mollis efficitur, quam est pretium nibh, vitae blandit ipsum est placerat orci. Donec vestibulum odio vel augue fermentum, a efficitur neque scelerisque. Fusce consequat condimentum nibh, et blandit augue. Donec ut sem faucibus, hendrerit lacus quis, ultrices felis. In pulvinar metus et magna efficitur, eu tempor mauris posuere. Sed condimentum finibus nunc a porttitor. Fusce ullamcorper laoreet quam. Sed vestibulum erat pellentesque sem vehicula, nec consequat leo hendrerit. Suspendisse sit amet odio eget nisl varius efficitur. Ut pellentesque mi ex, a laoreet nulla vehicula ac. In hac habitasse platea dictumst. Donec iaculis risus sed feugiat feugiat. Sed ultrices orci pellentesque enim maximus, ac ultricies dolor venenatis. Cras augue urna, aliquet eu.

Lorem ipsum dolor sit amet, consectetur adipiscing elit. Donec nec nisi a est congue tempor. Etiam cursus lacinia luctus. Nulla non leo efficitur nibh ultrices volutpat quis sed lacus. Nam vel faucibus lectus. Vivamus euismod, erat sed mollis efficitur, quam est pretium nibh, vitae blandit ipsum est placerat orci. Donec vestibulum odio vel augue fermentum, a efficitur neque scelerisque. Fusce consequat condimentum nibh, et blandit augue. Donec ut sem faucibus, hendrerit lacus quis, ultrices felis. In pulvinar metus et magna efficitur, eu tempor mauris posuere. Sed condimentum finibus nunc a porttitor. Fusce ullamcorper laoreet quam. Sed vestibulum erat pellentesque sem vehicula, nec consequat leo hendrerit. Suspendisse sit amet odio eget nisl varius efficitur. Ut pellentesque mi ex, a laoreet nulla vehicula ac. In hac habitasse platea dictumst. Donec iaculis risus sed feugiat feugiat. Sed ultrices orci pellentesque enim maximus, ac ultricies dolor venenatis. Cras augue urna, aliquet eu.

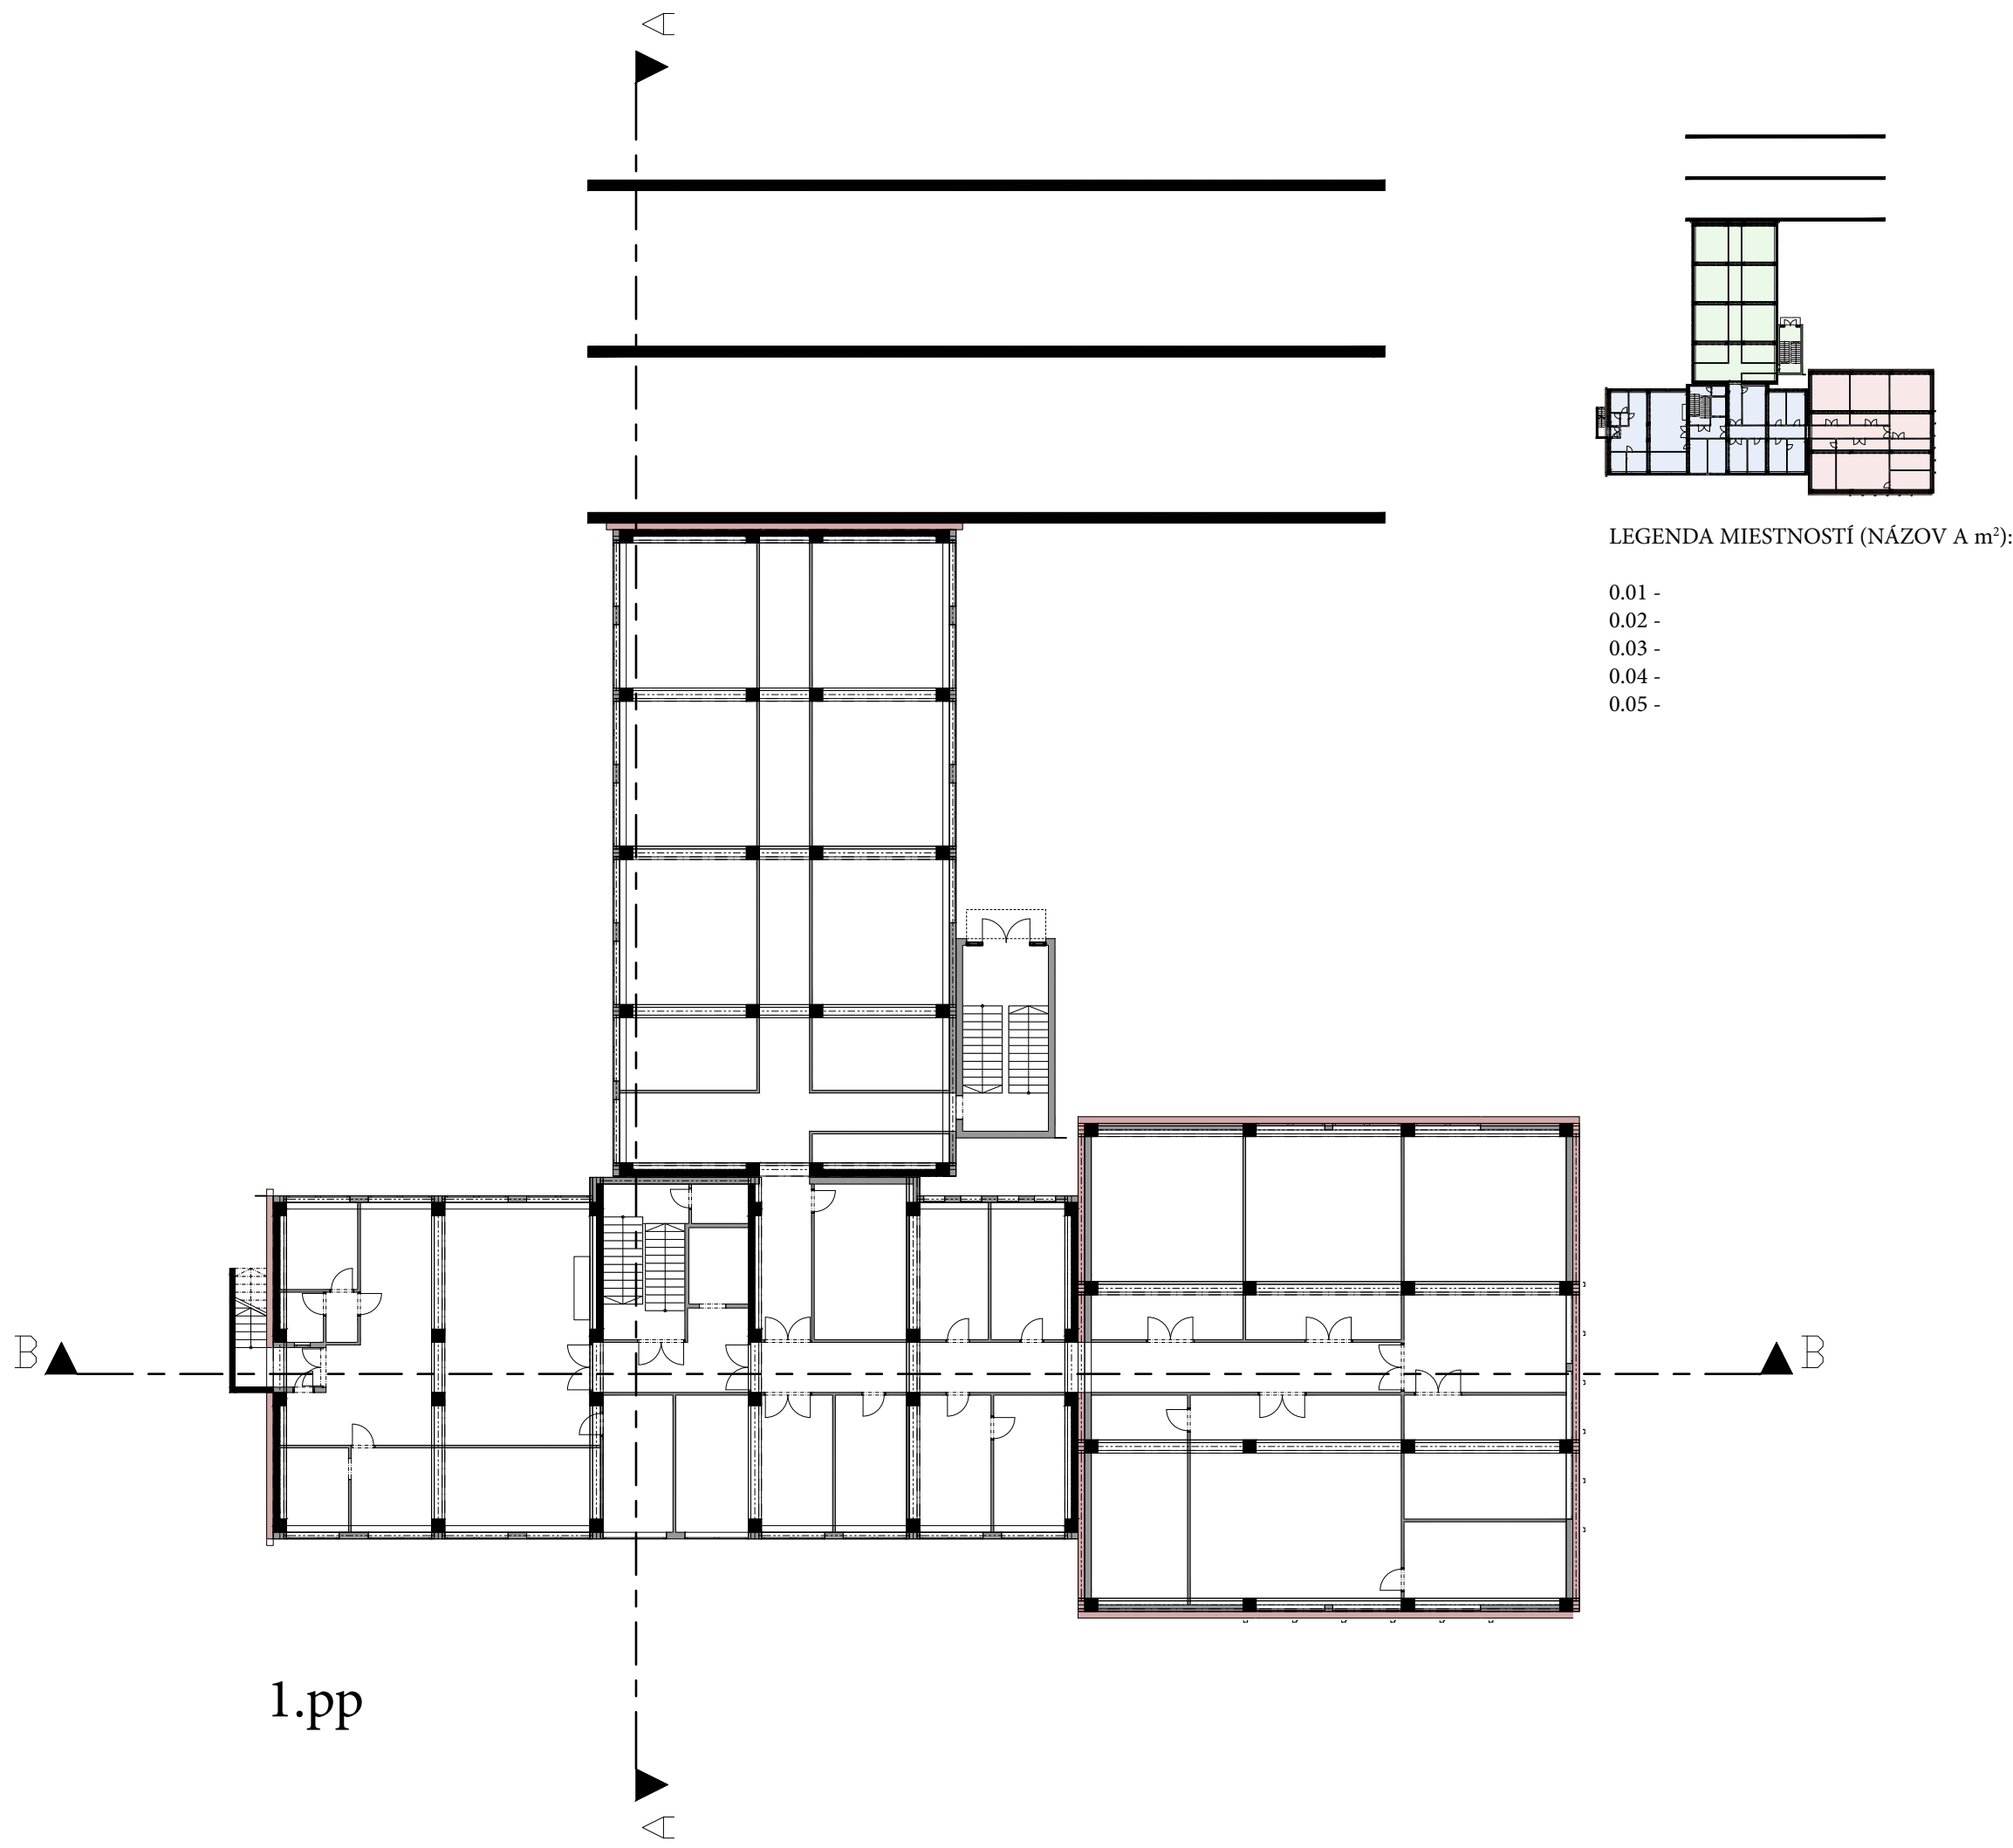 


volná prezentácia

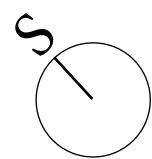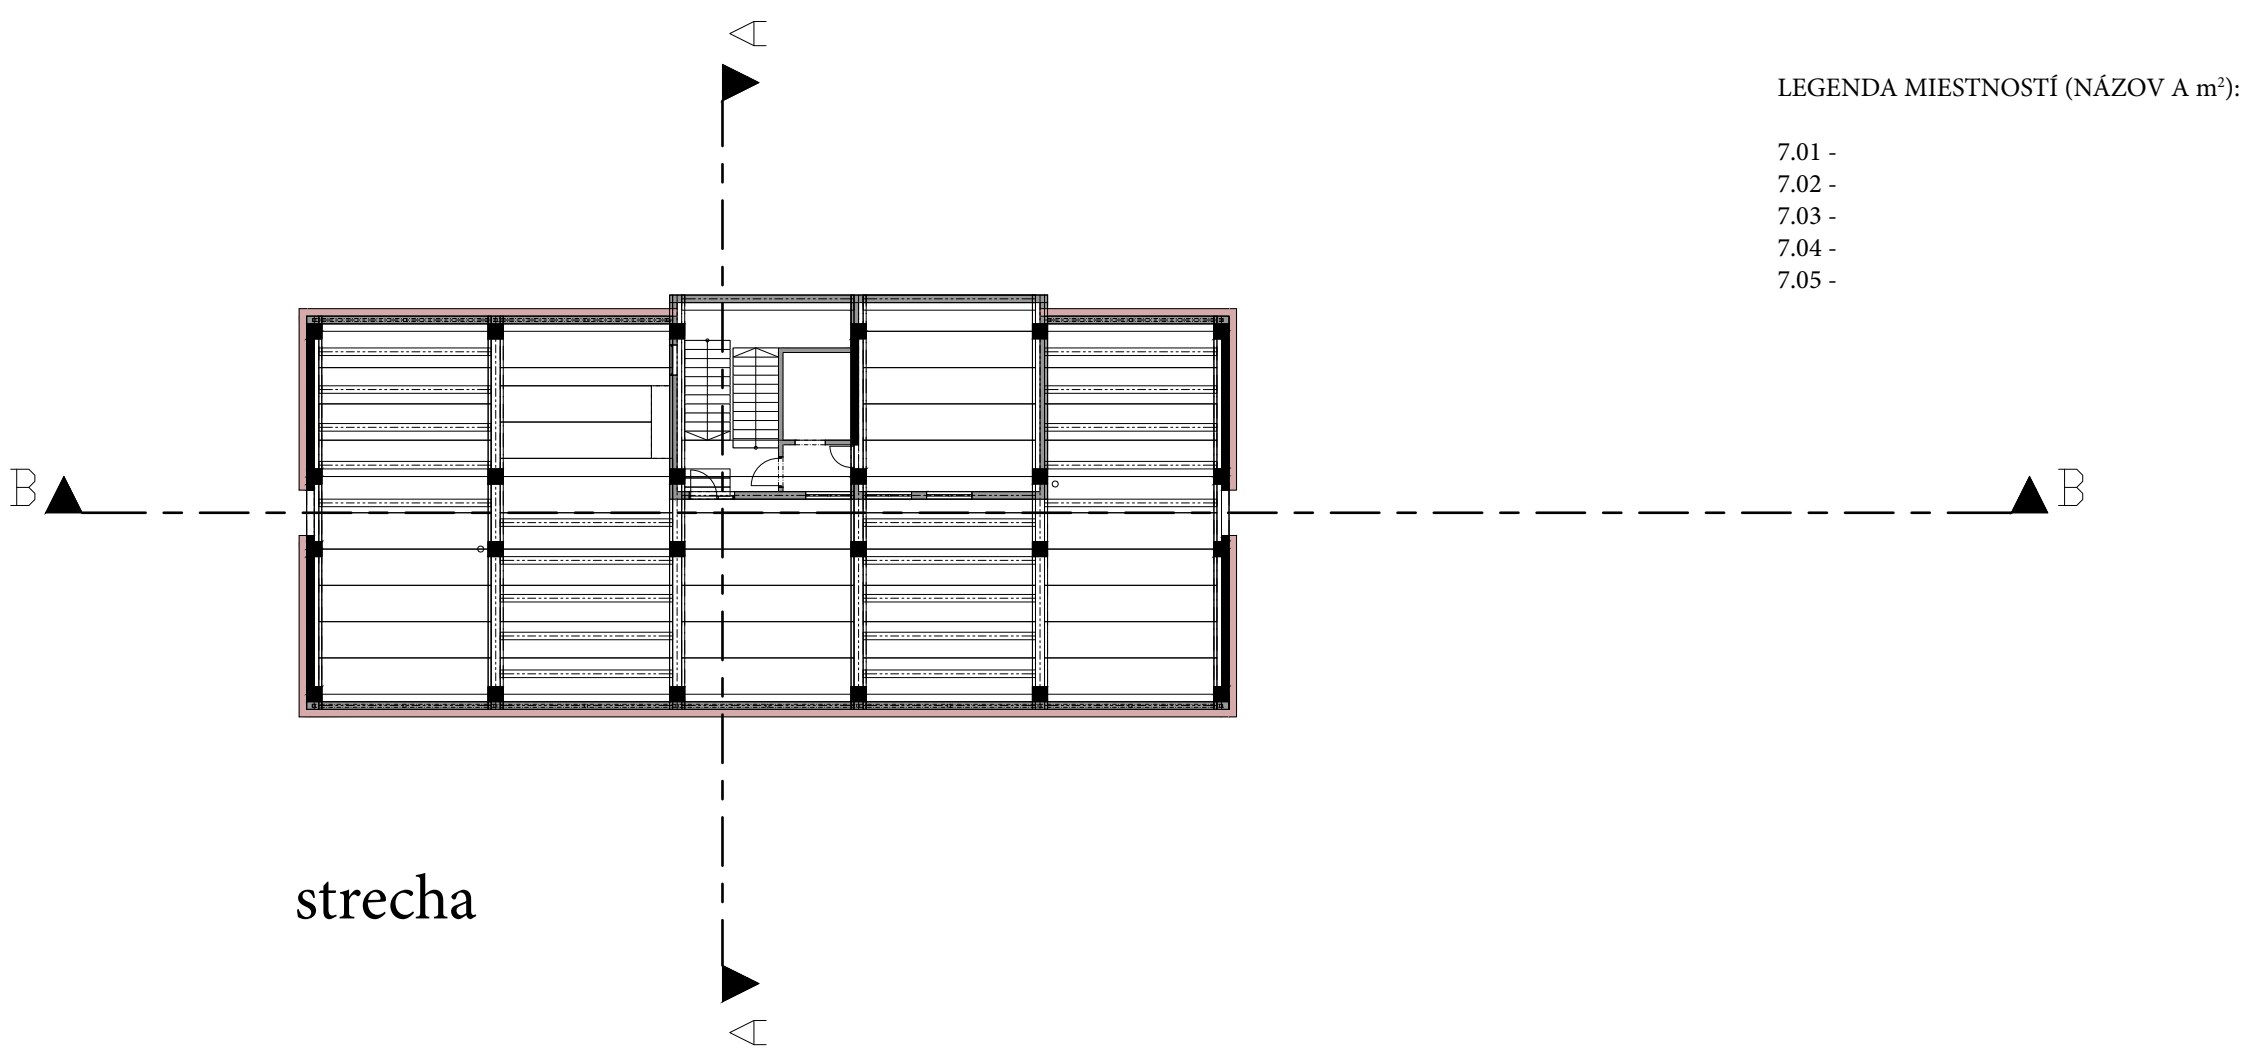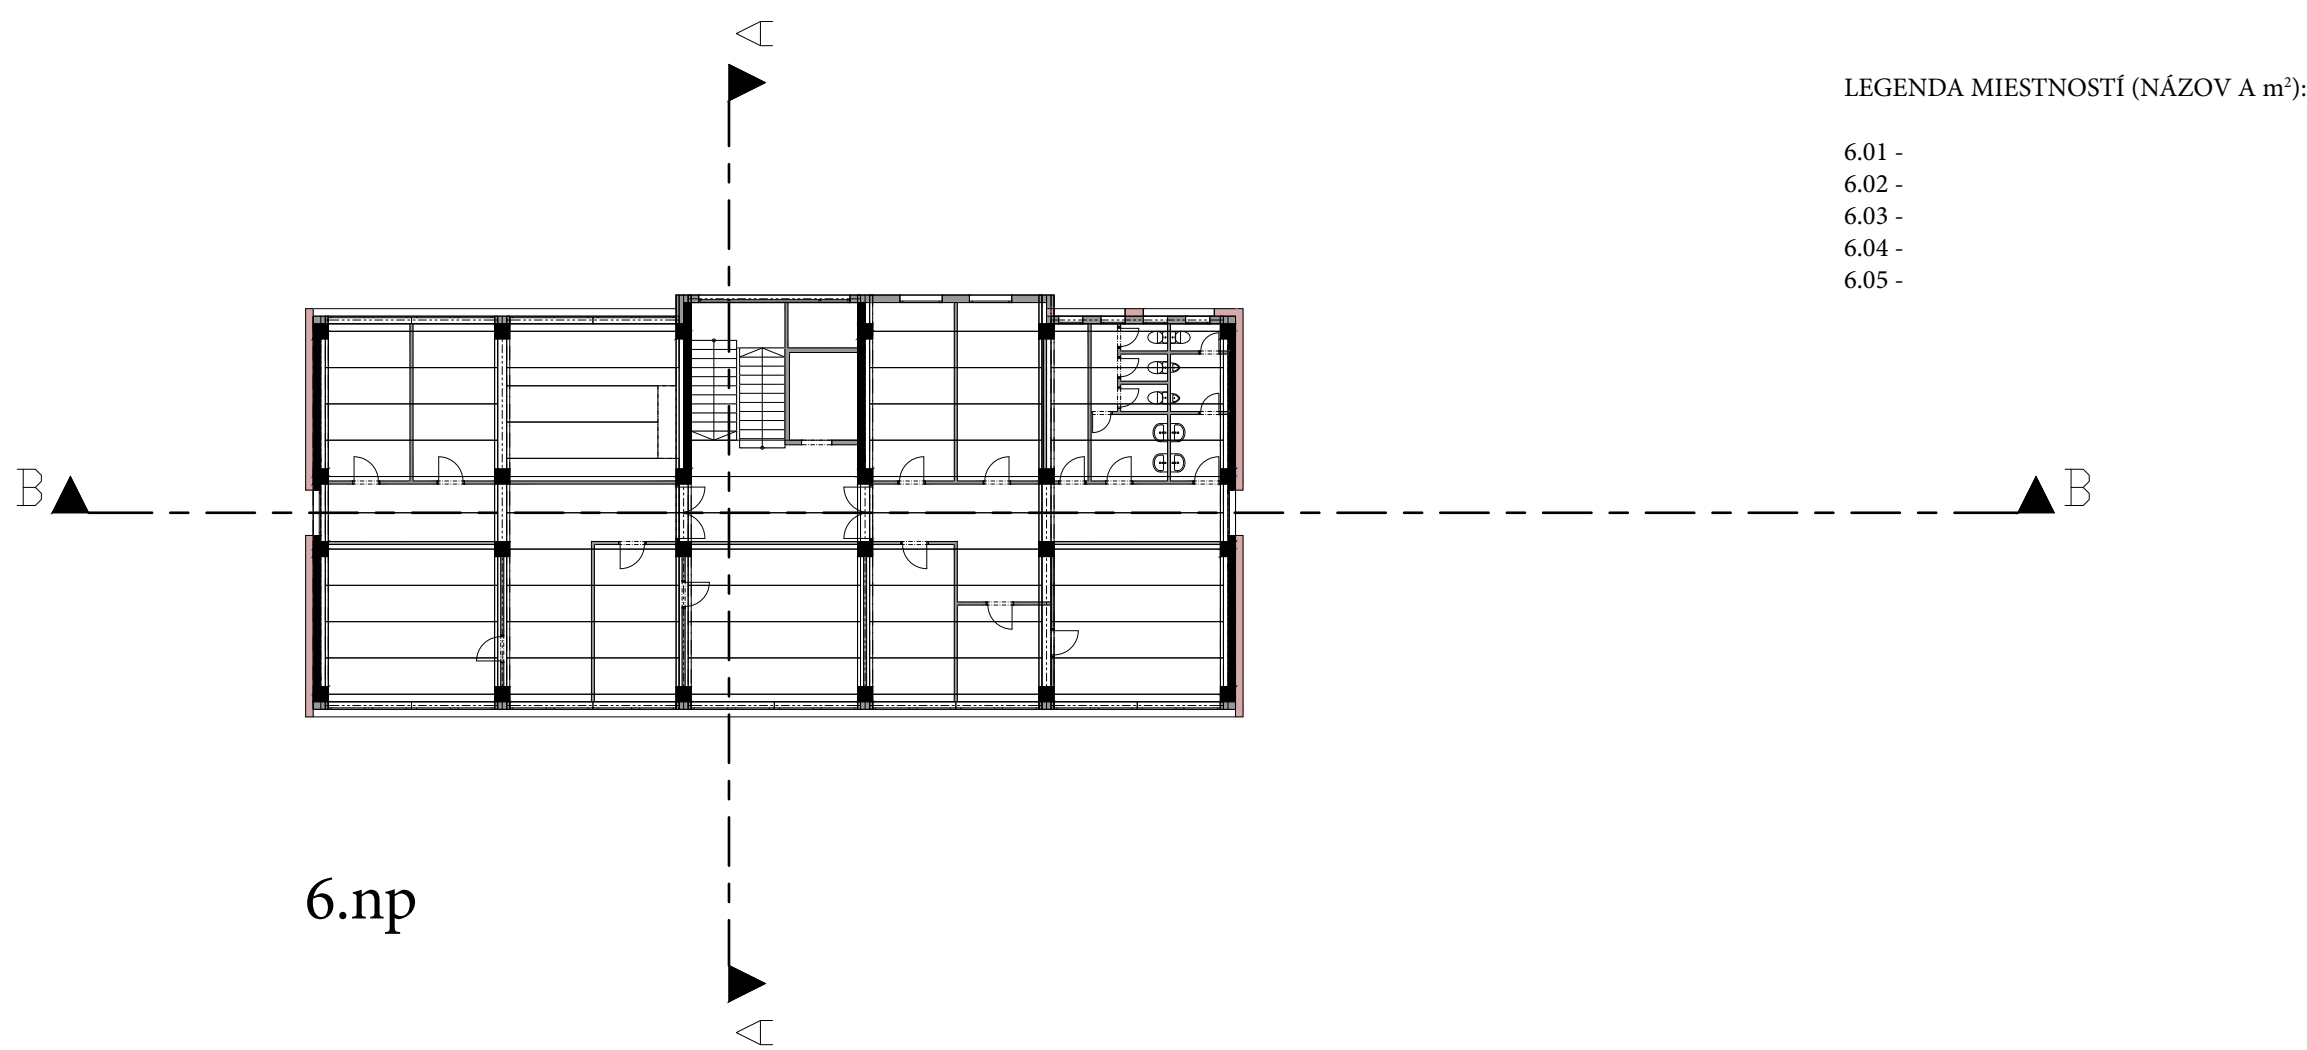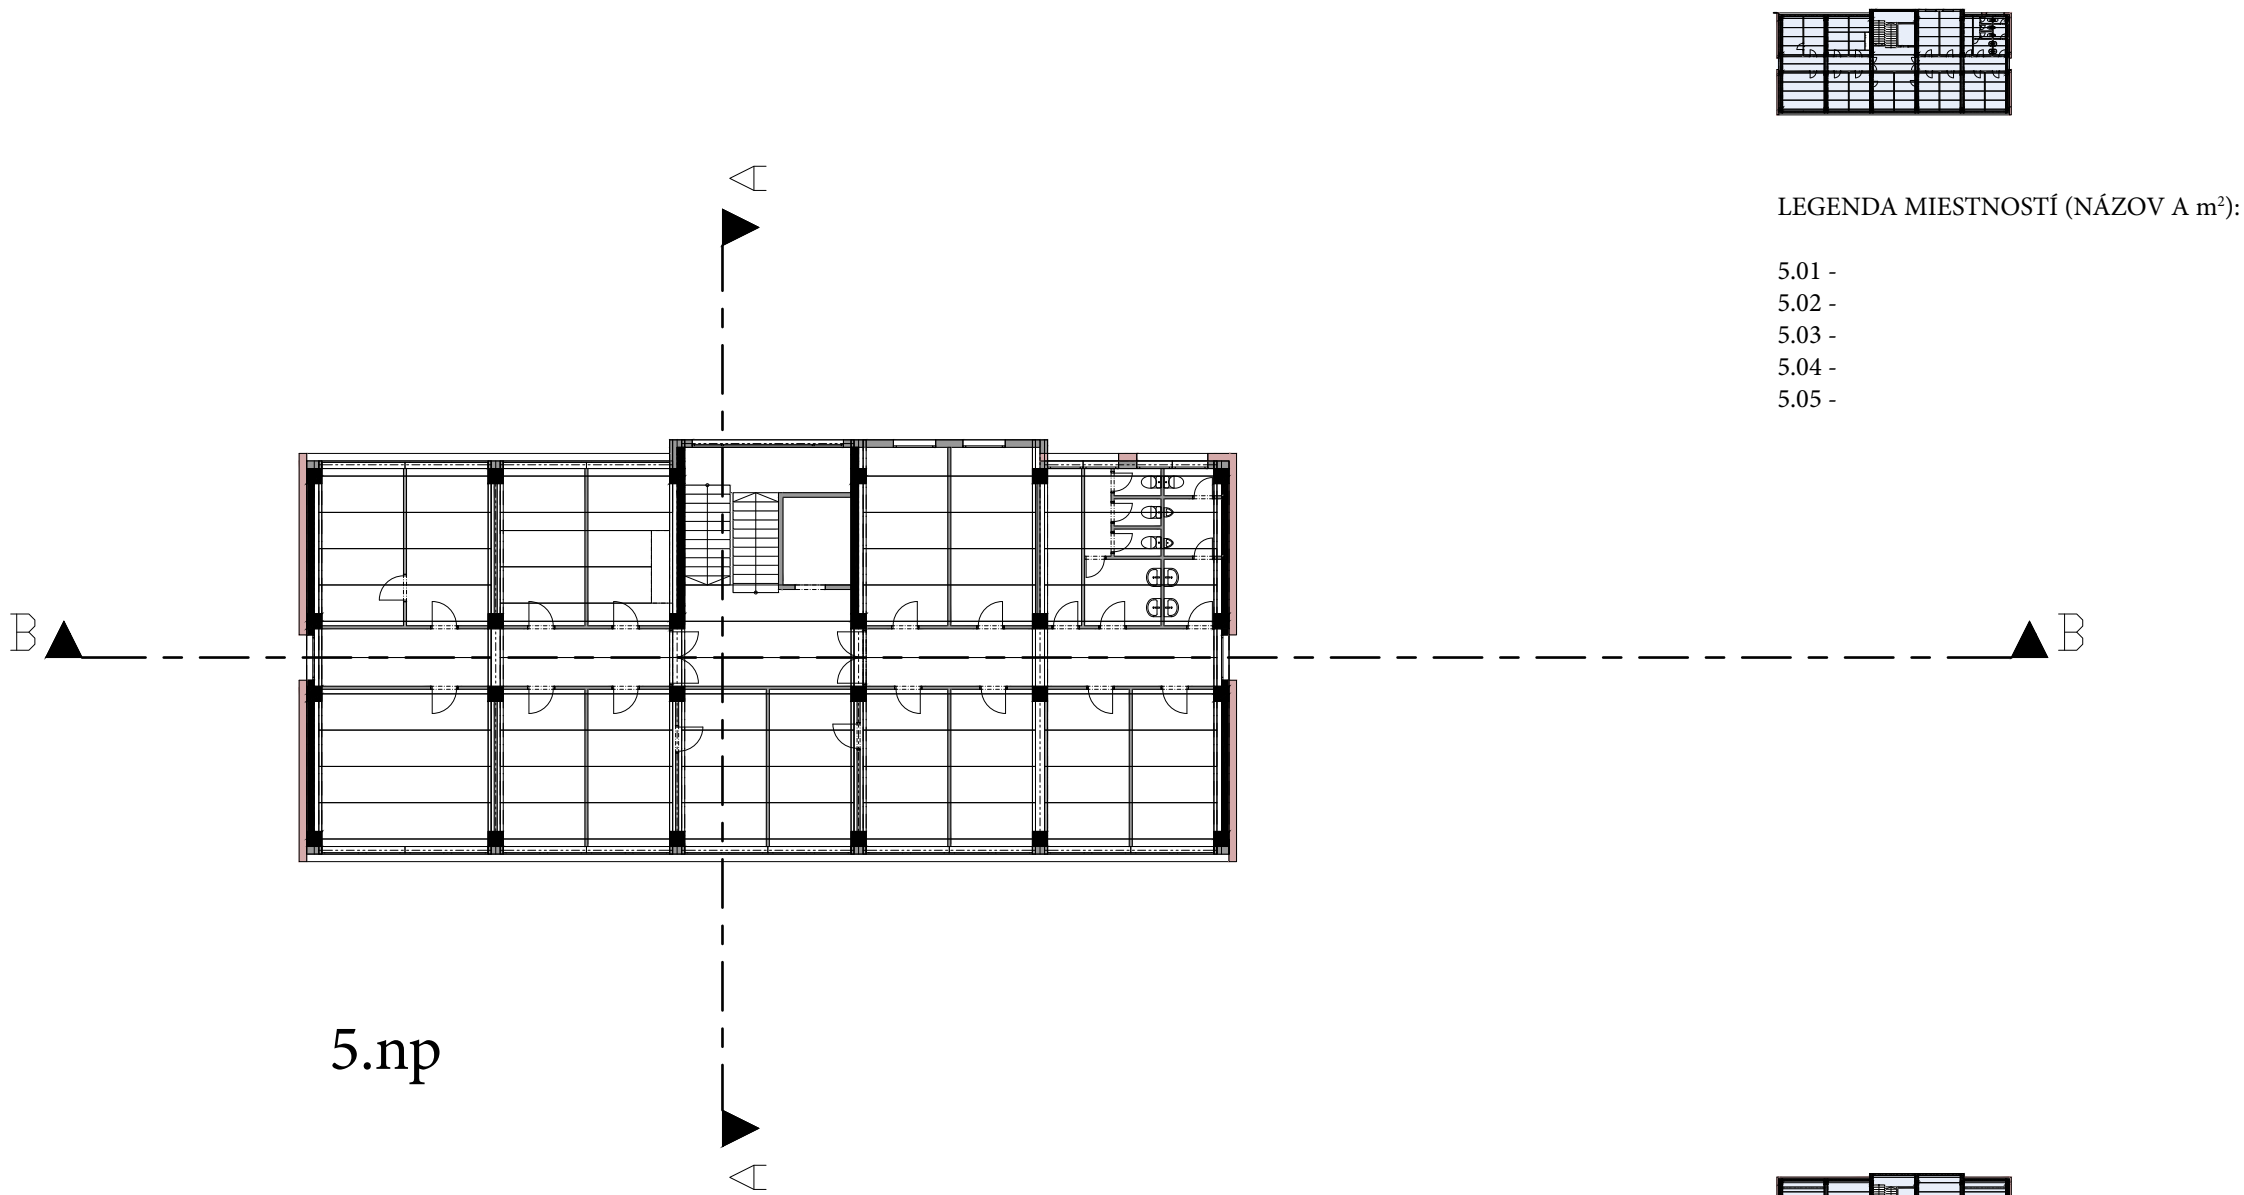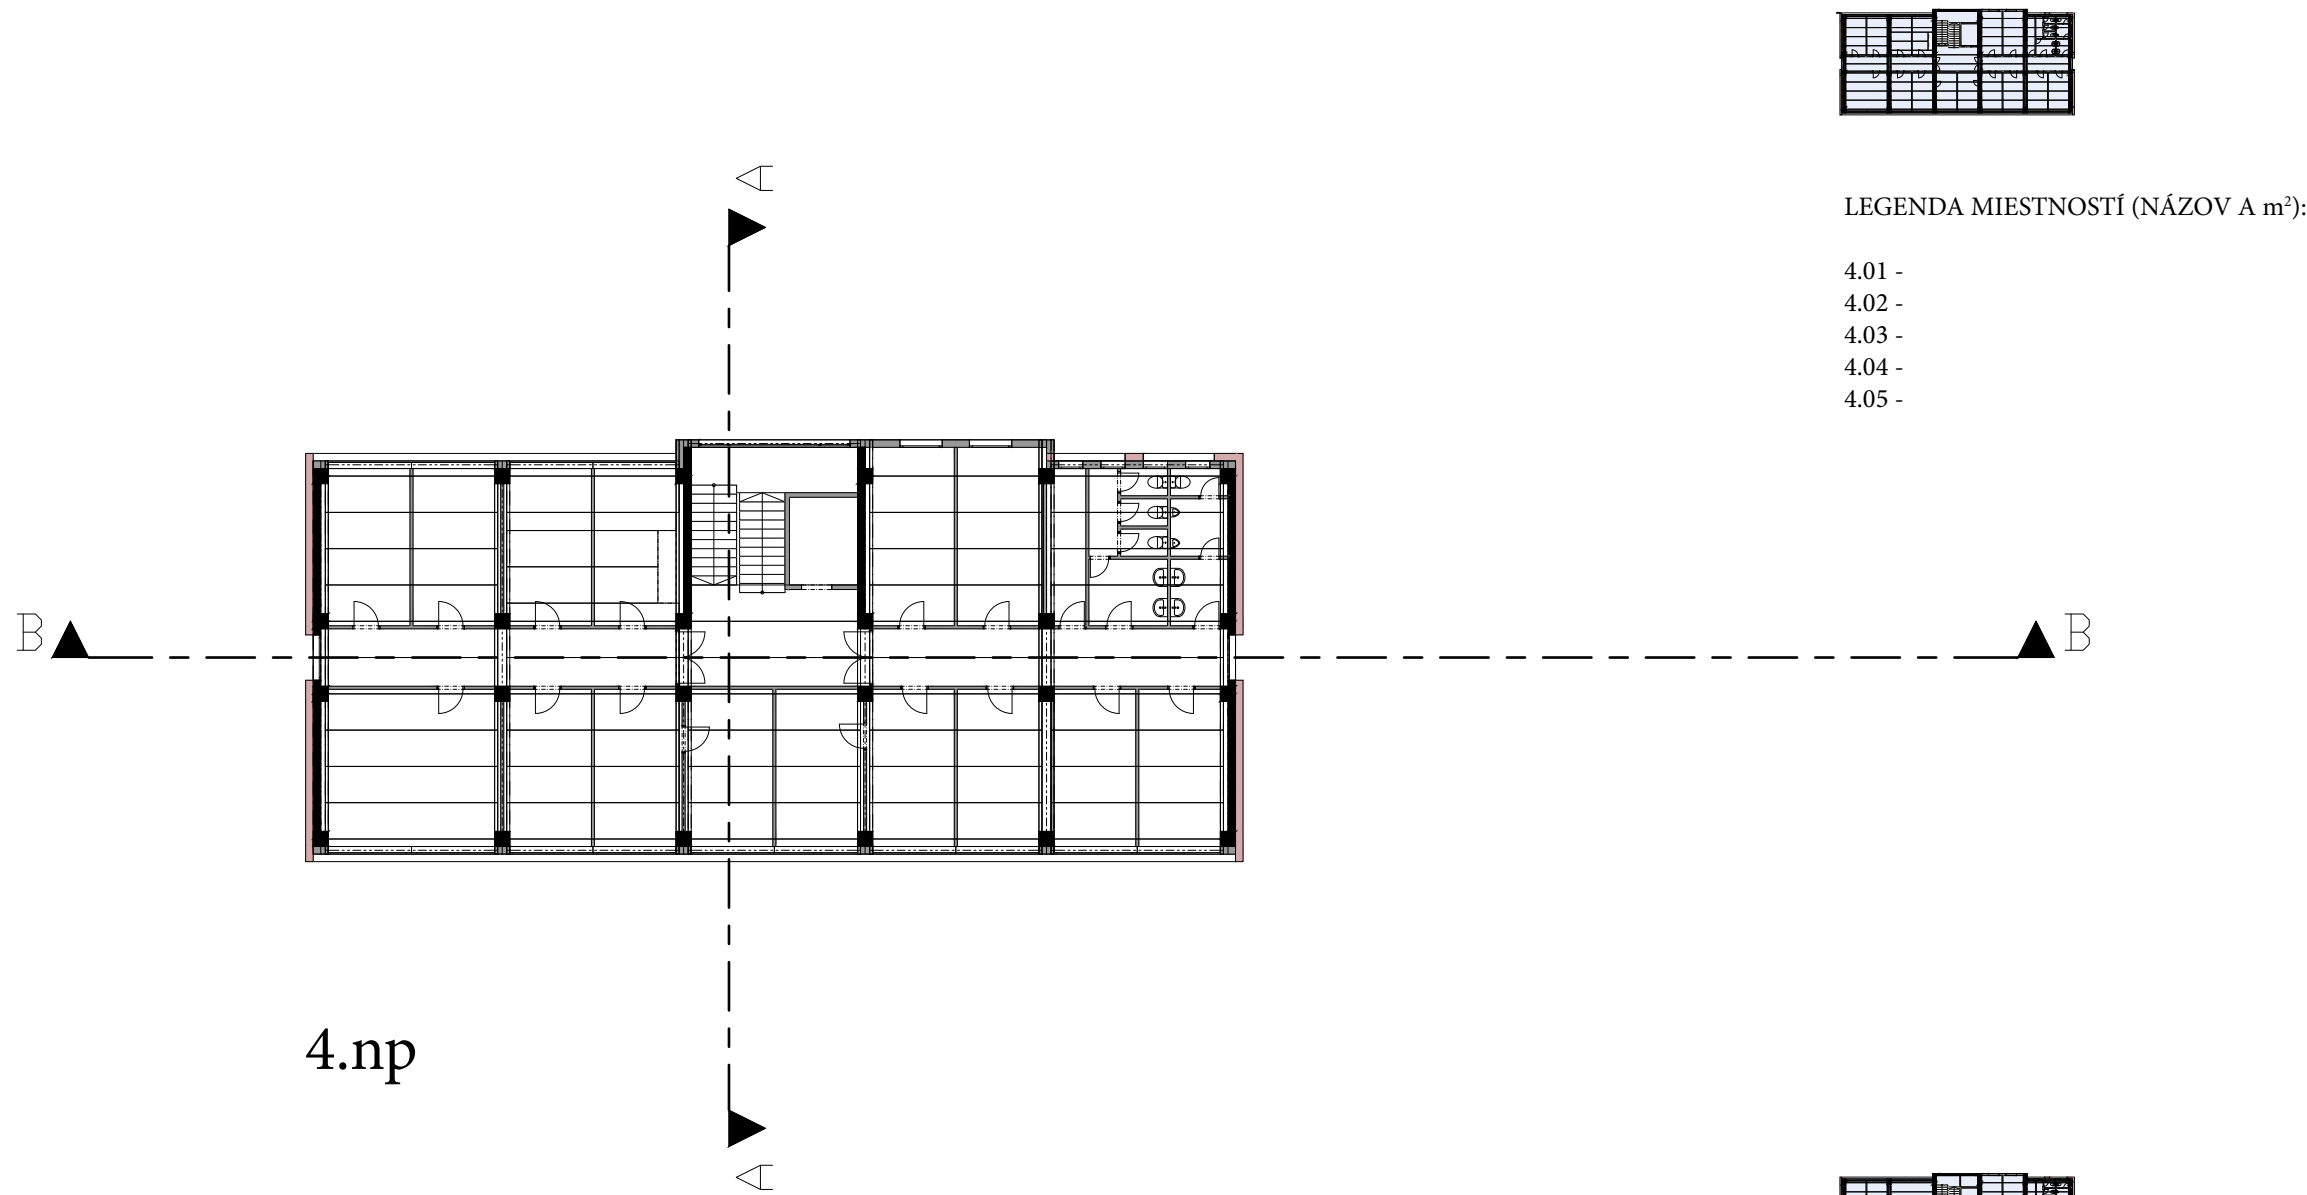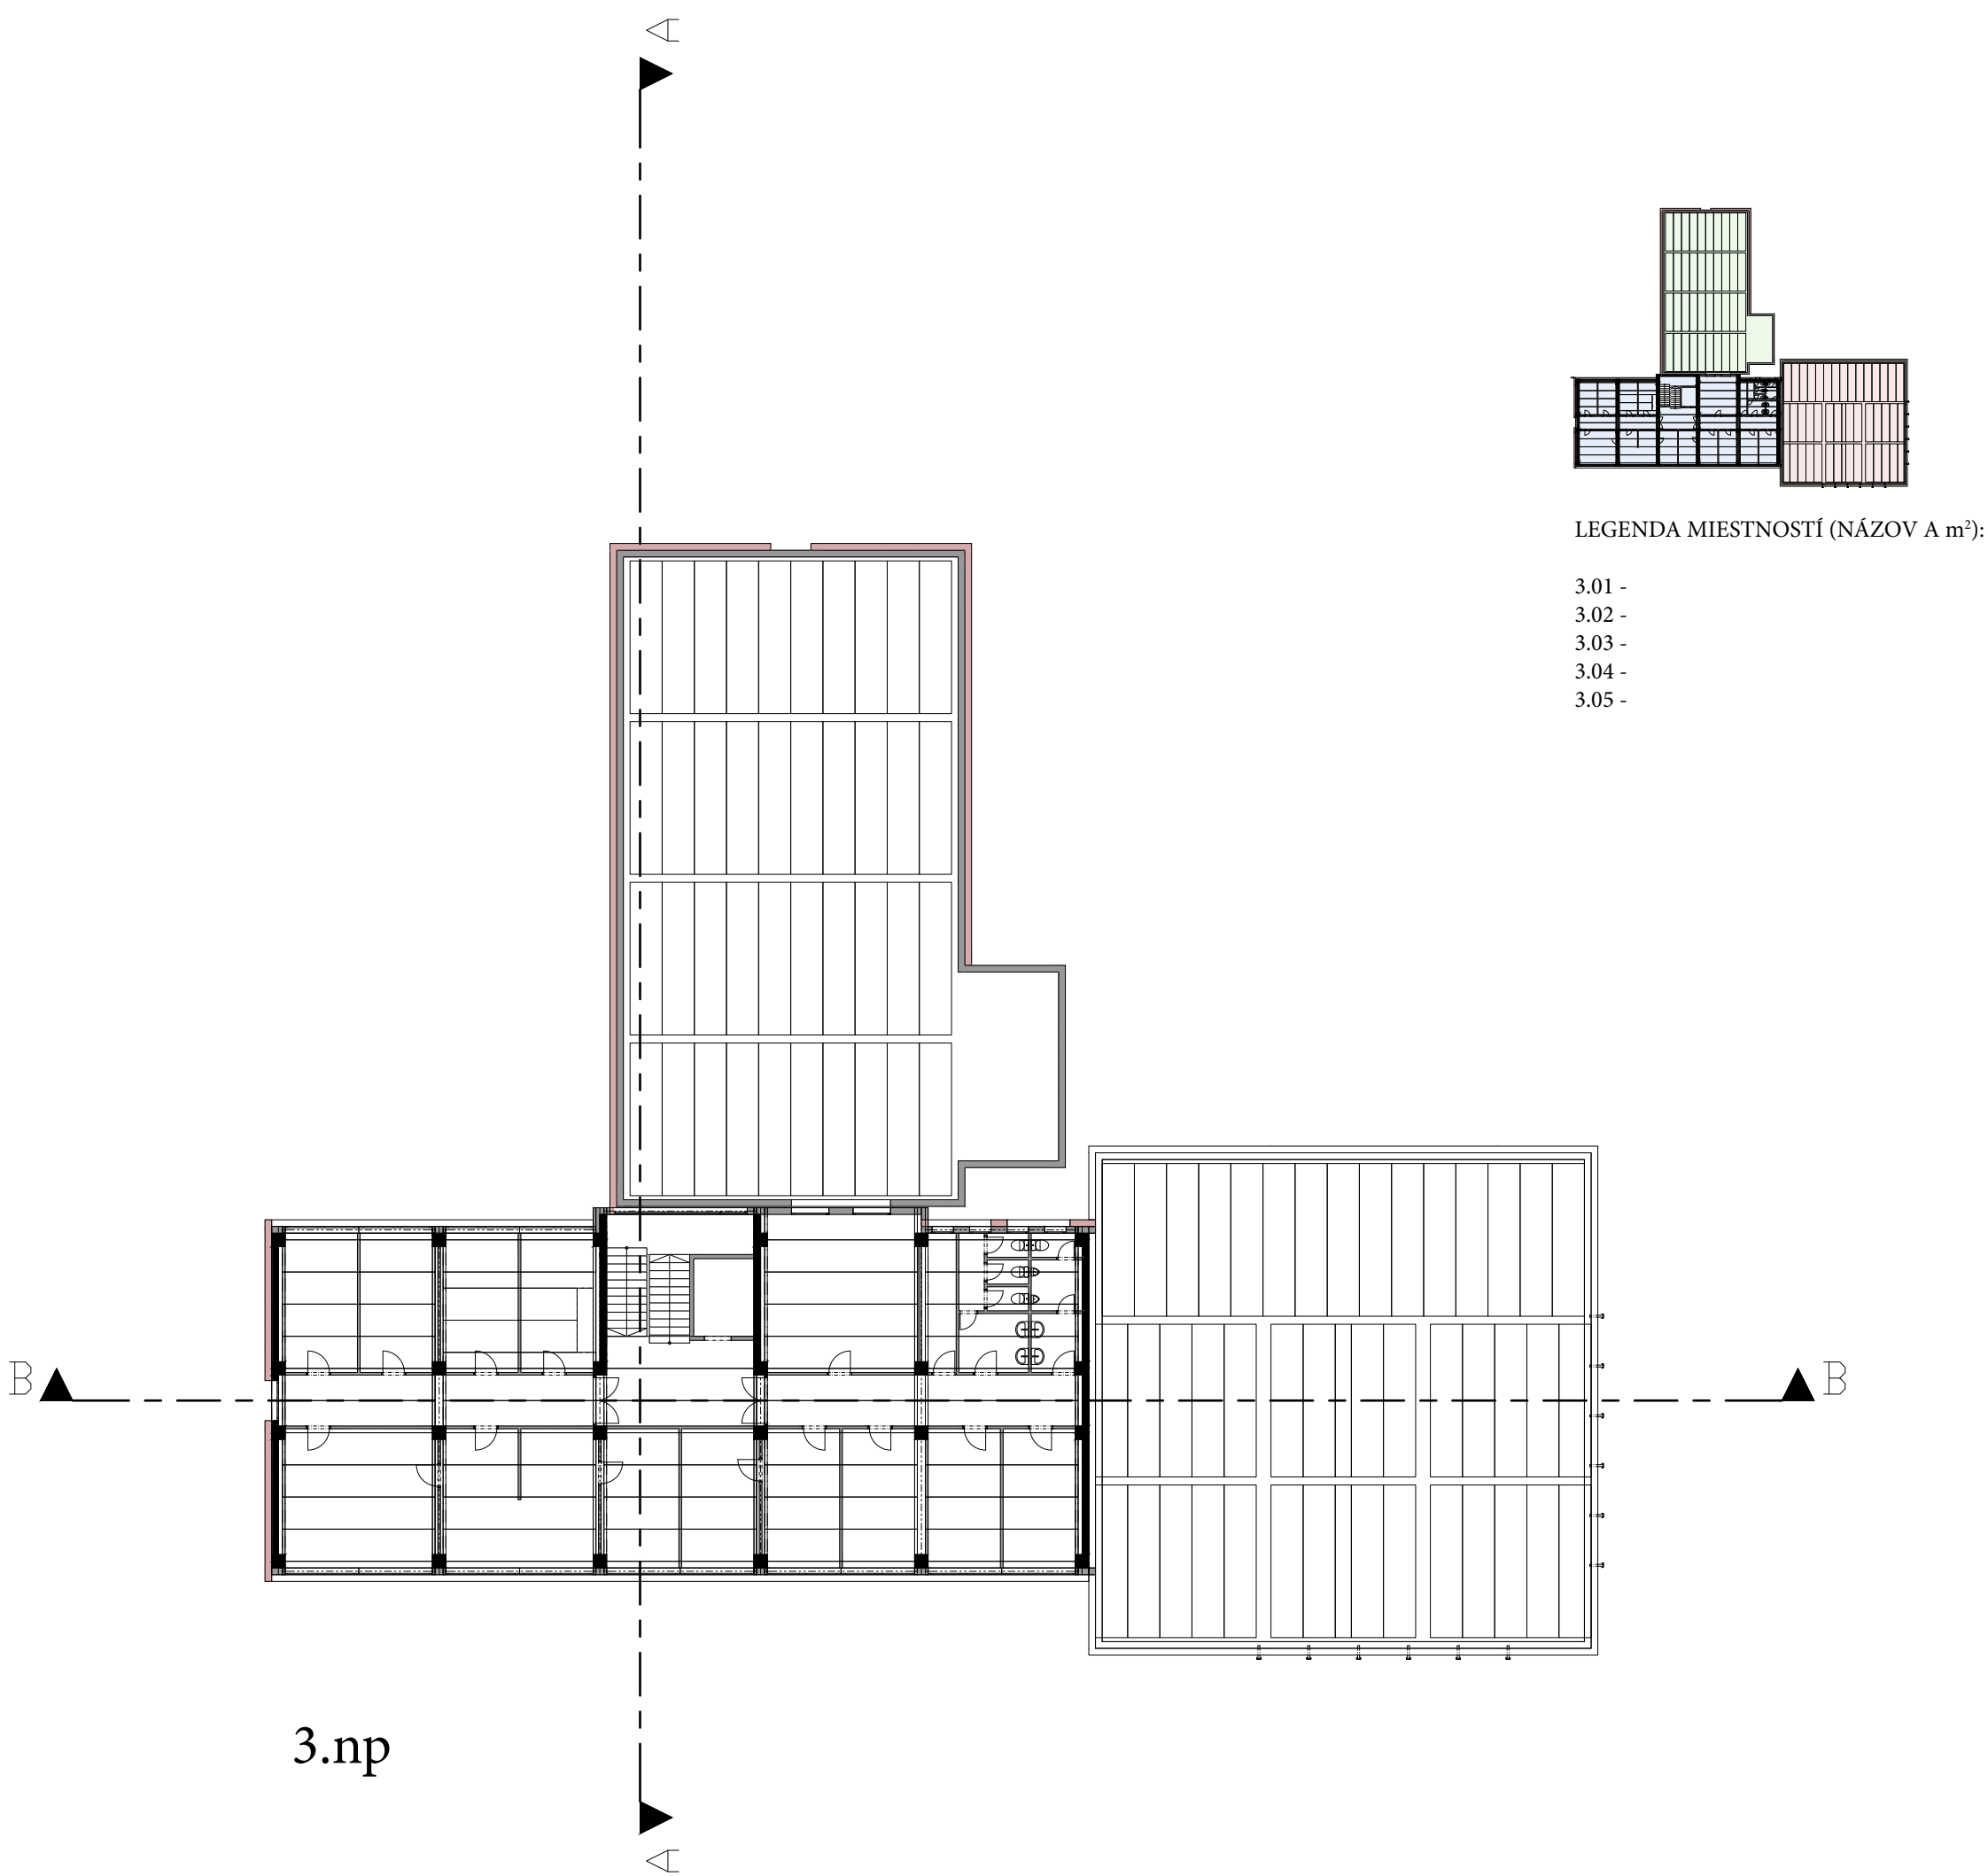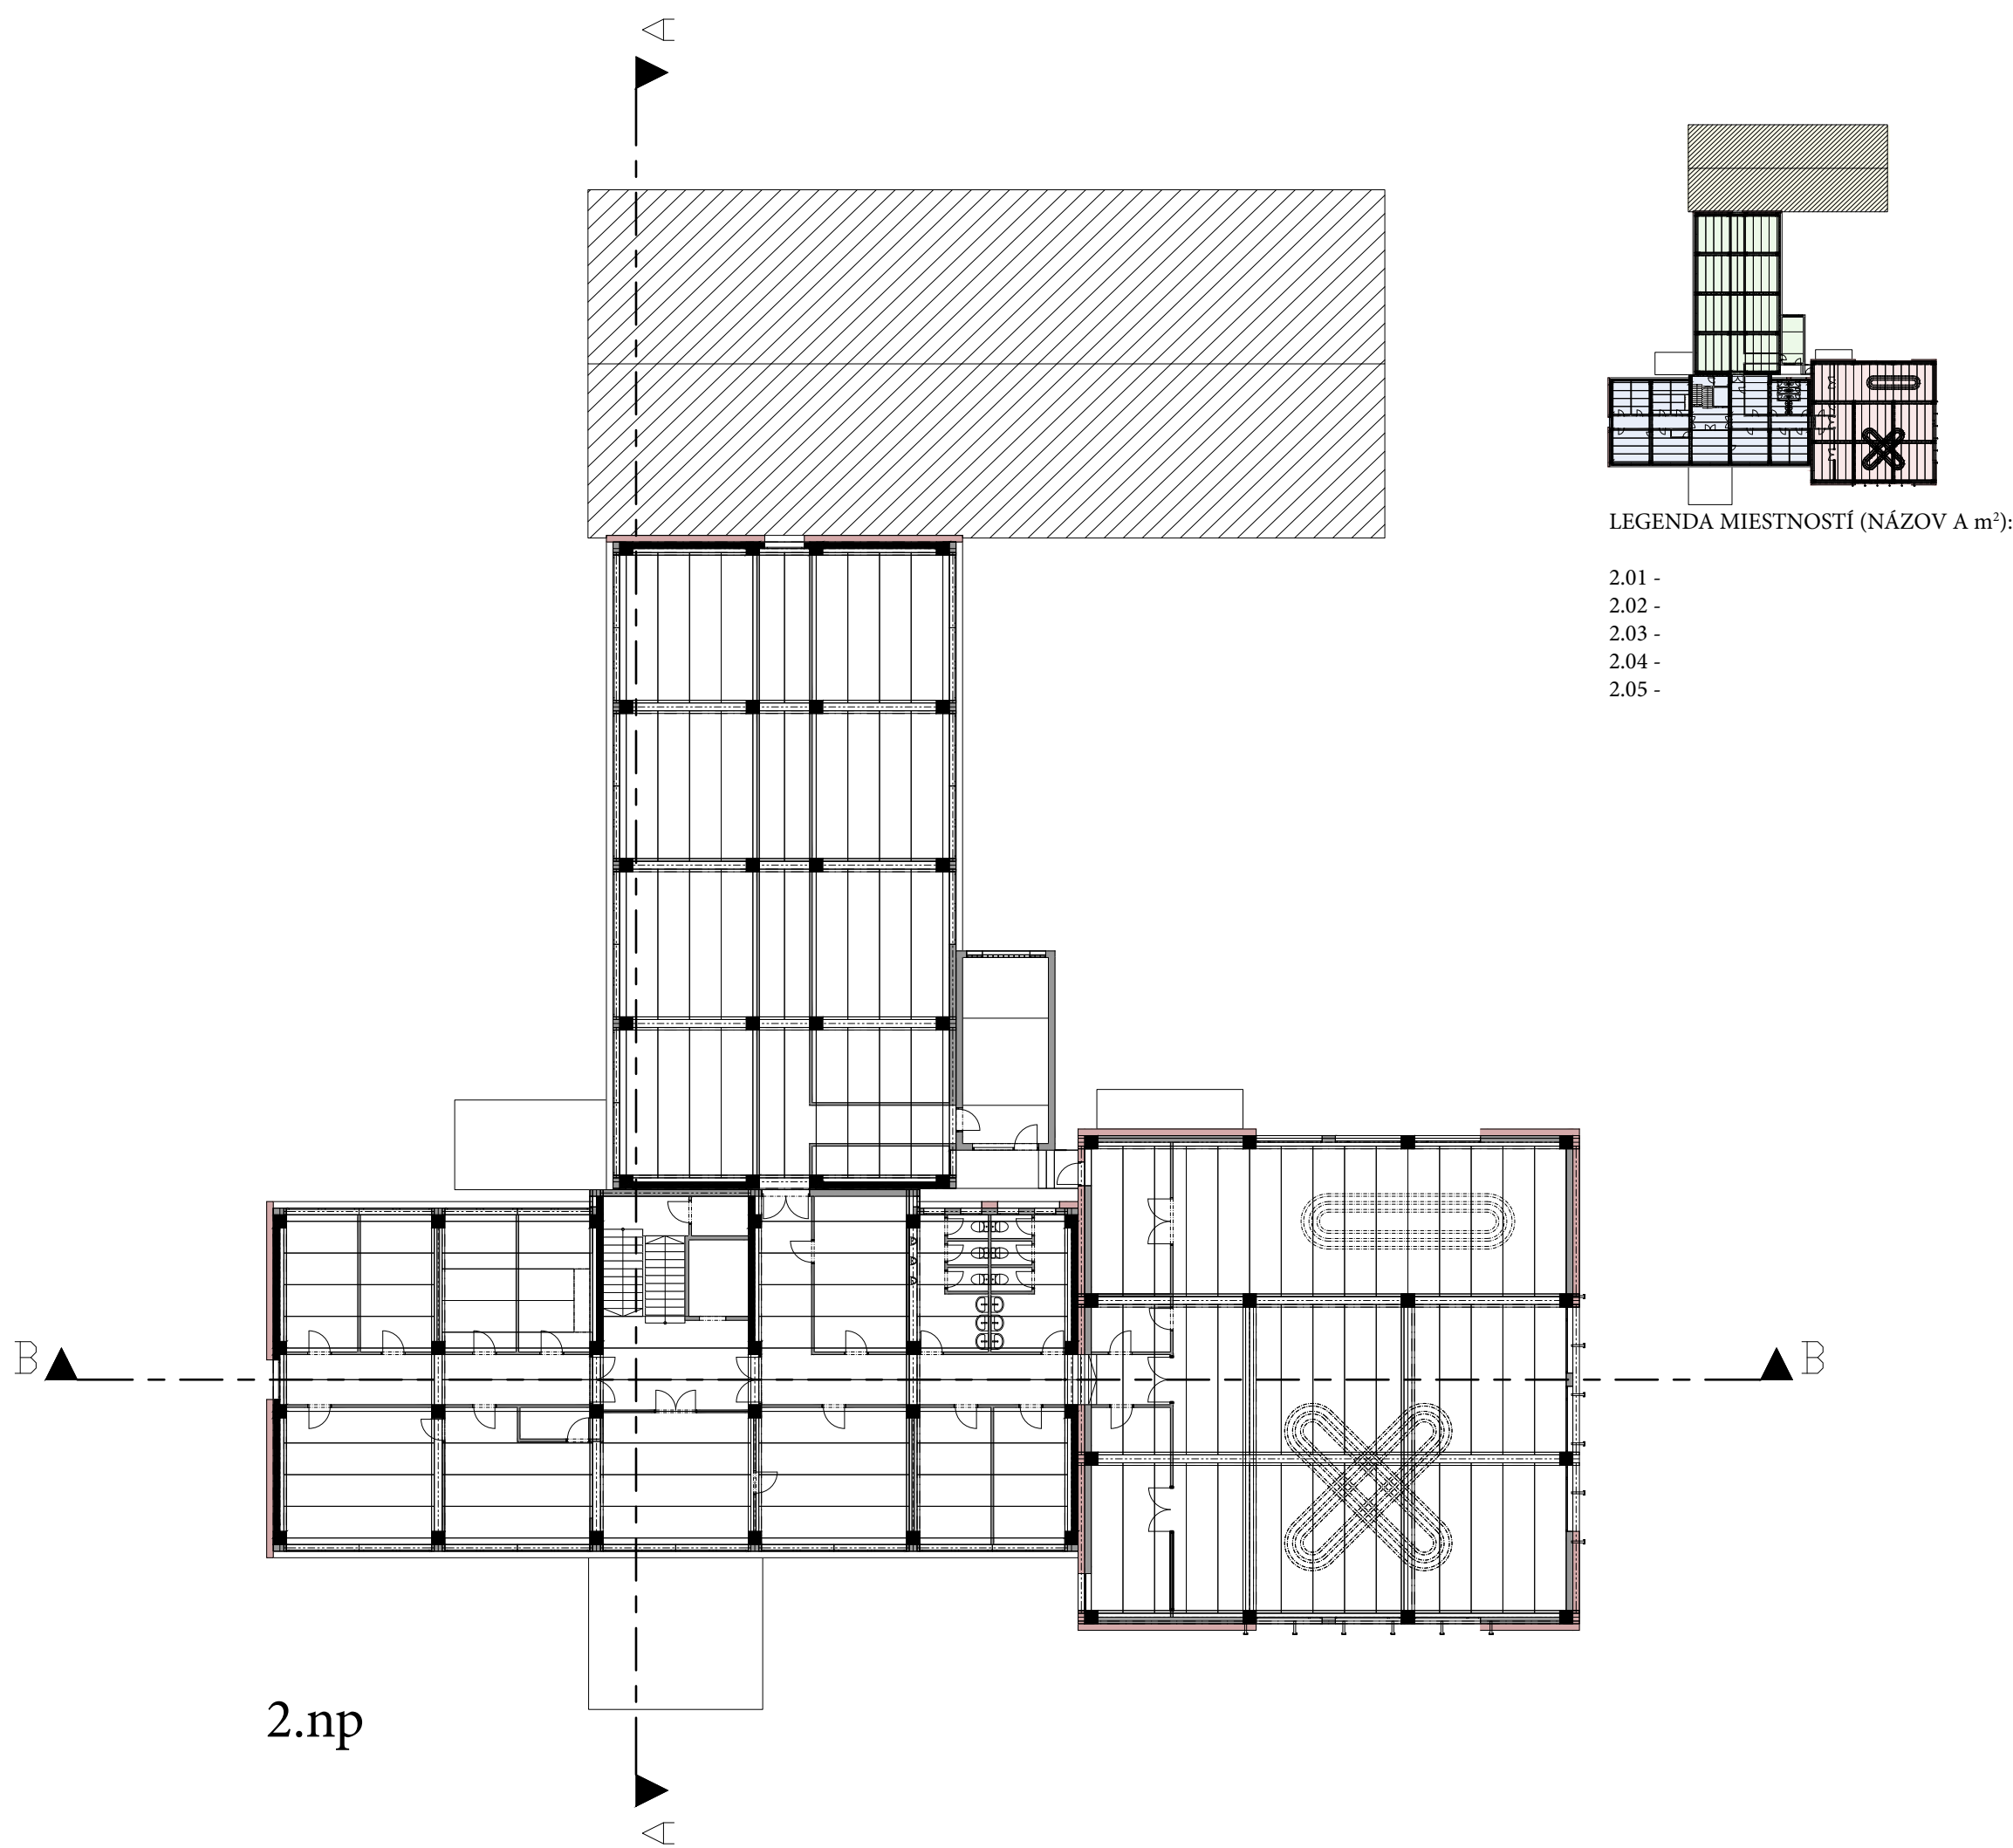

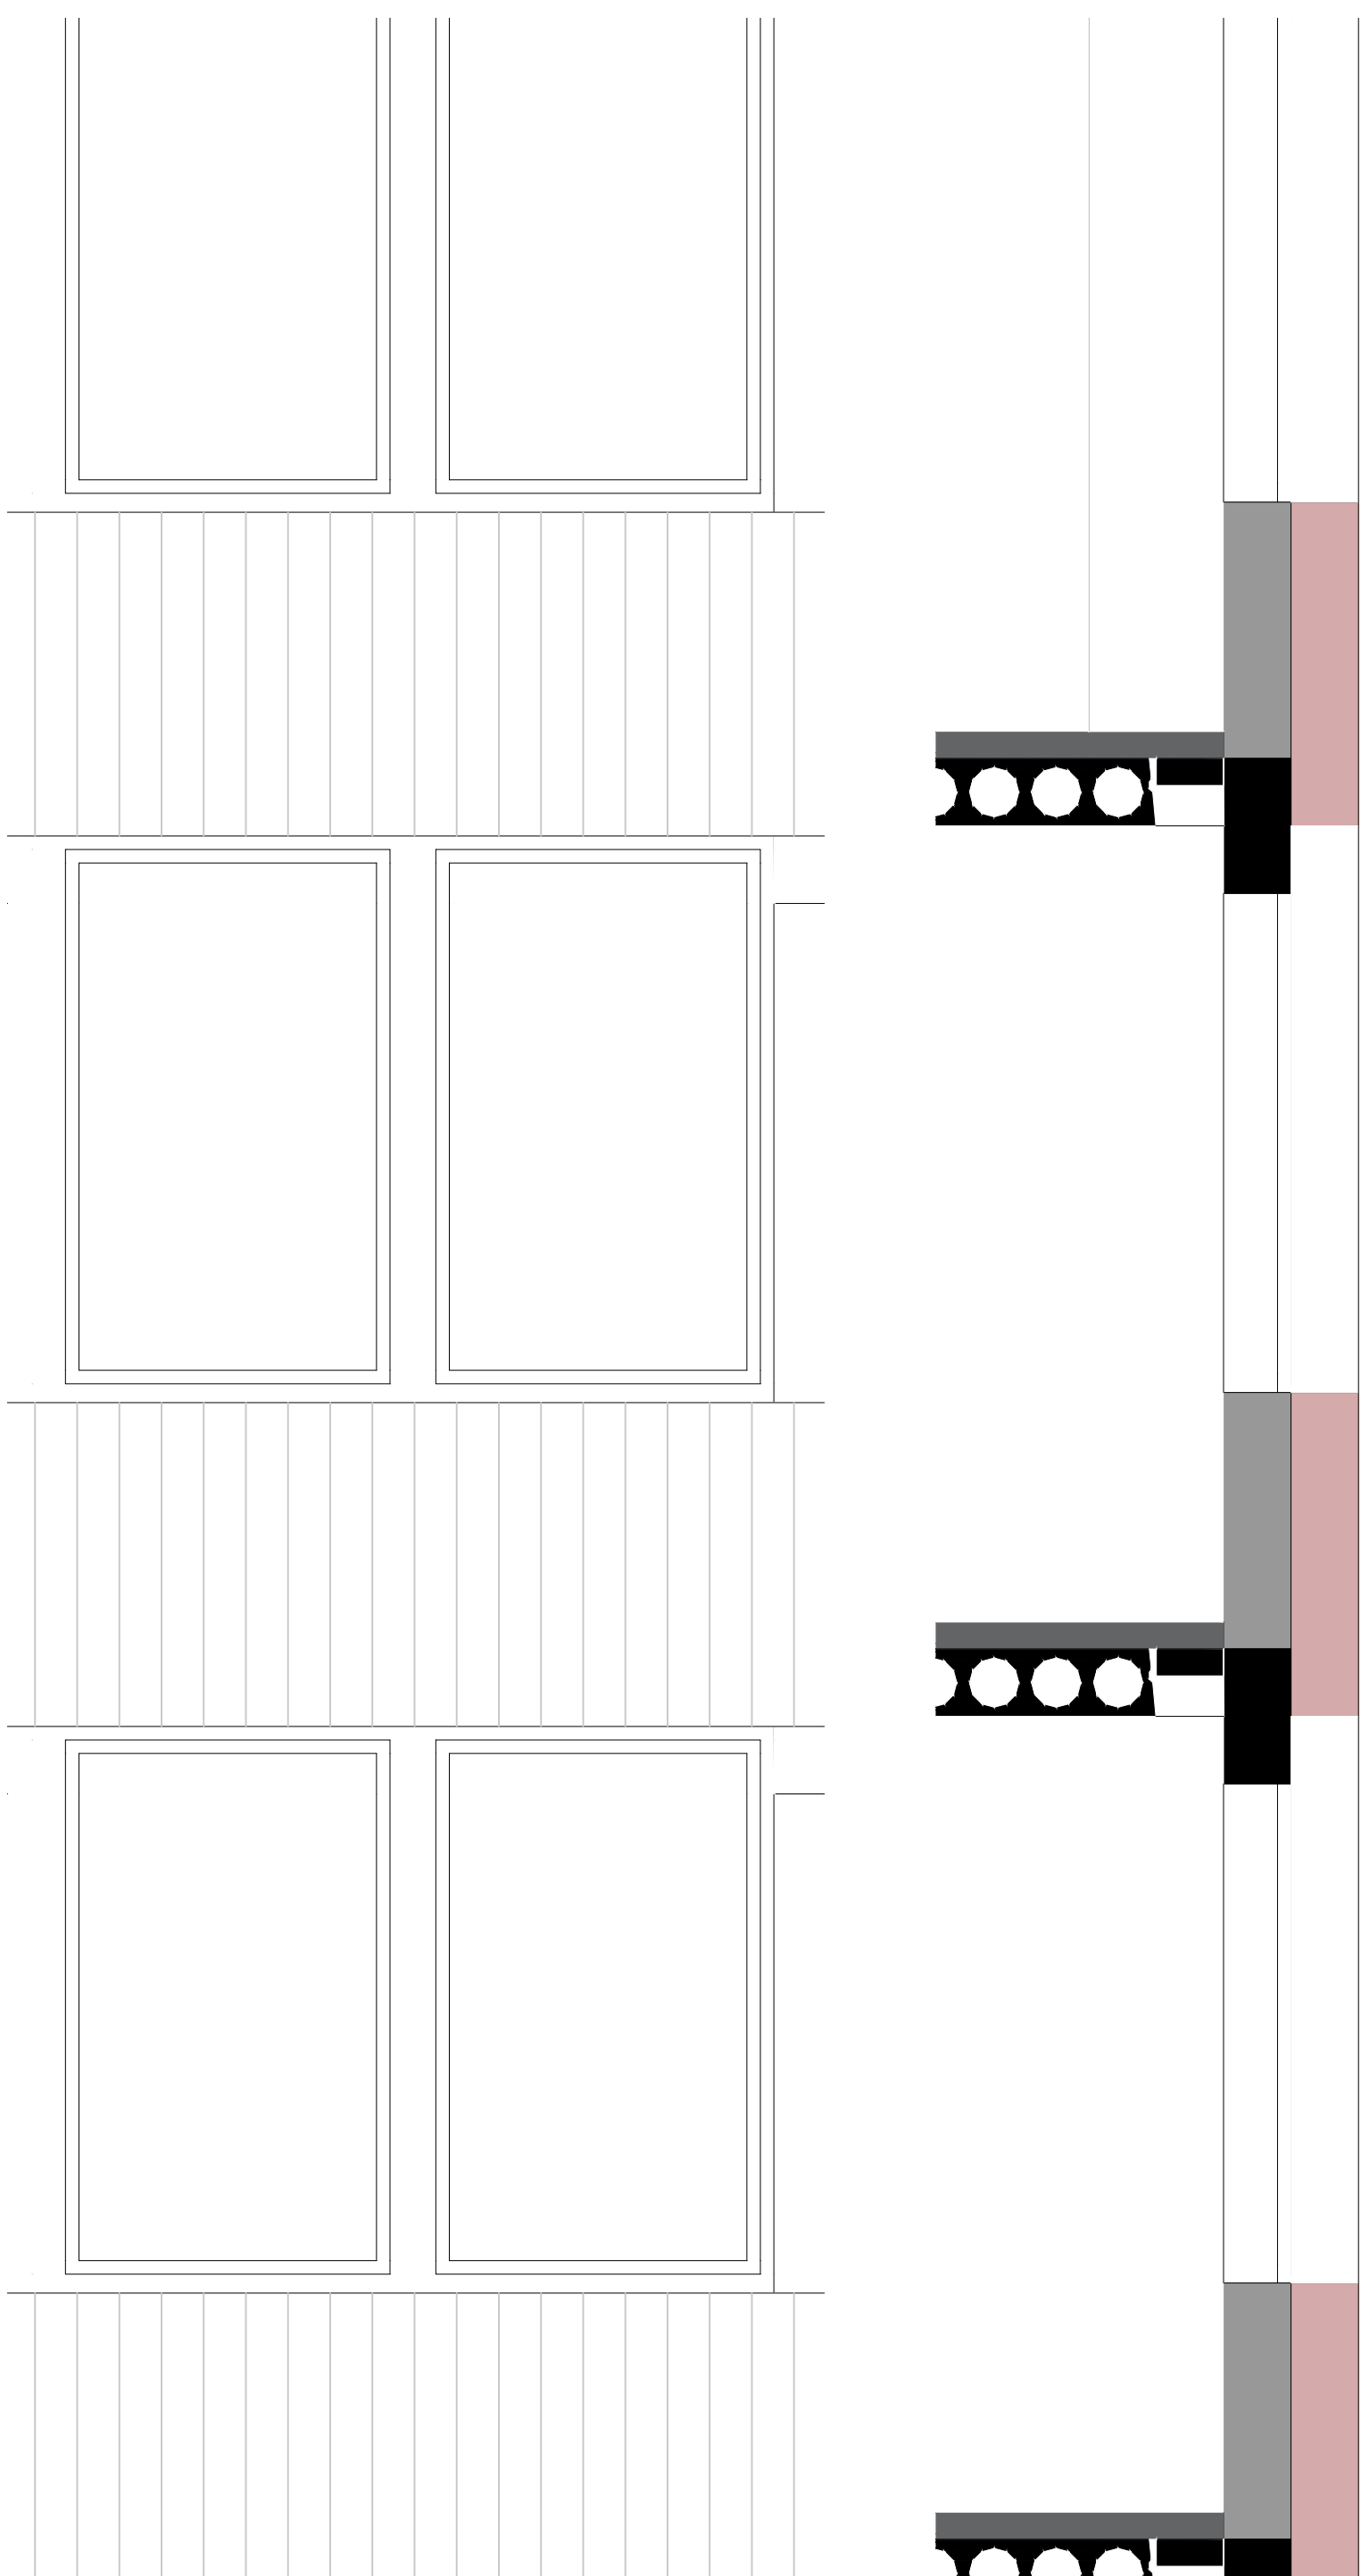 


mierkové prehĺbenie fasády 1:25


voľná prezentácia

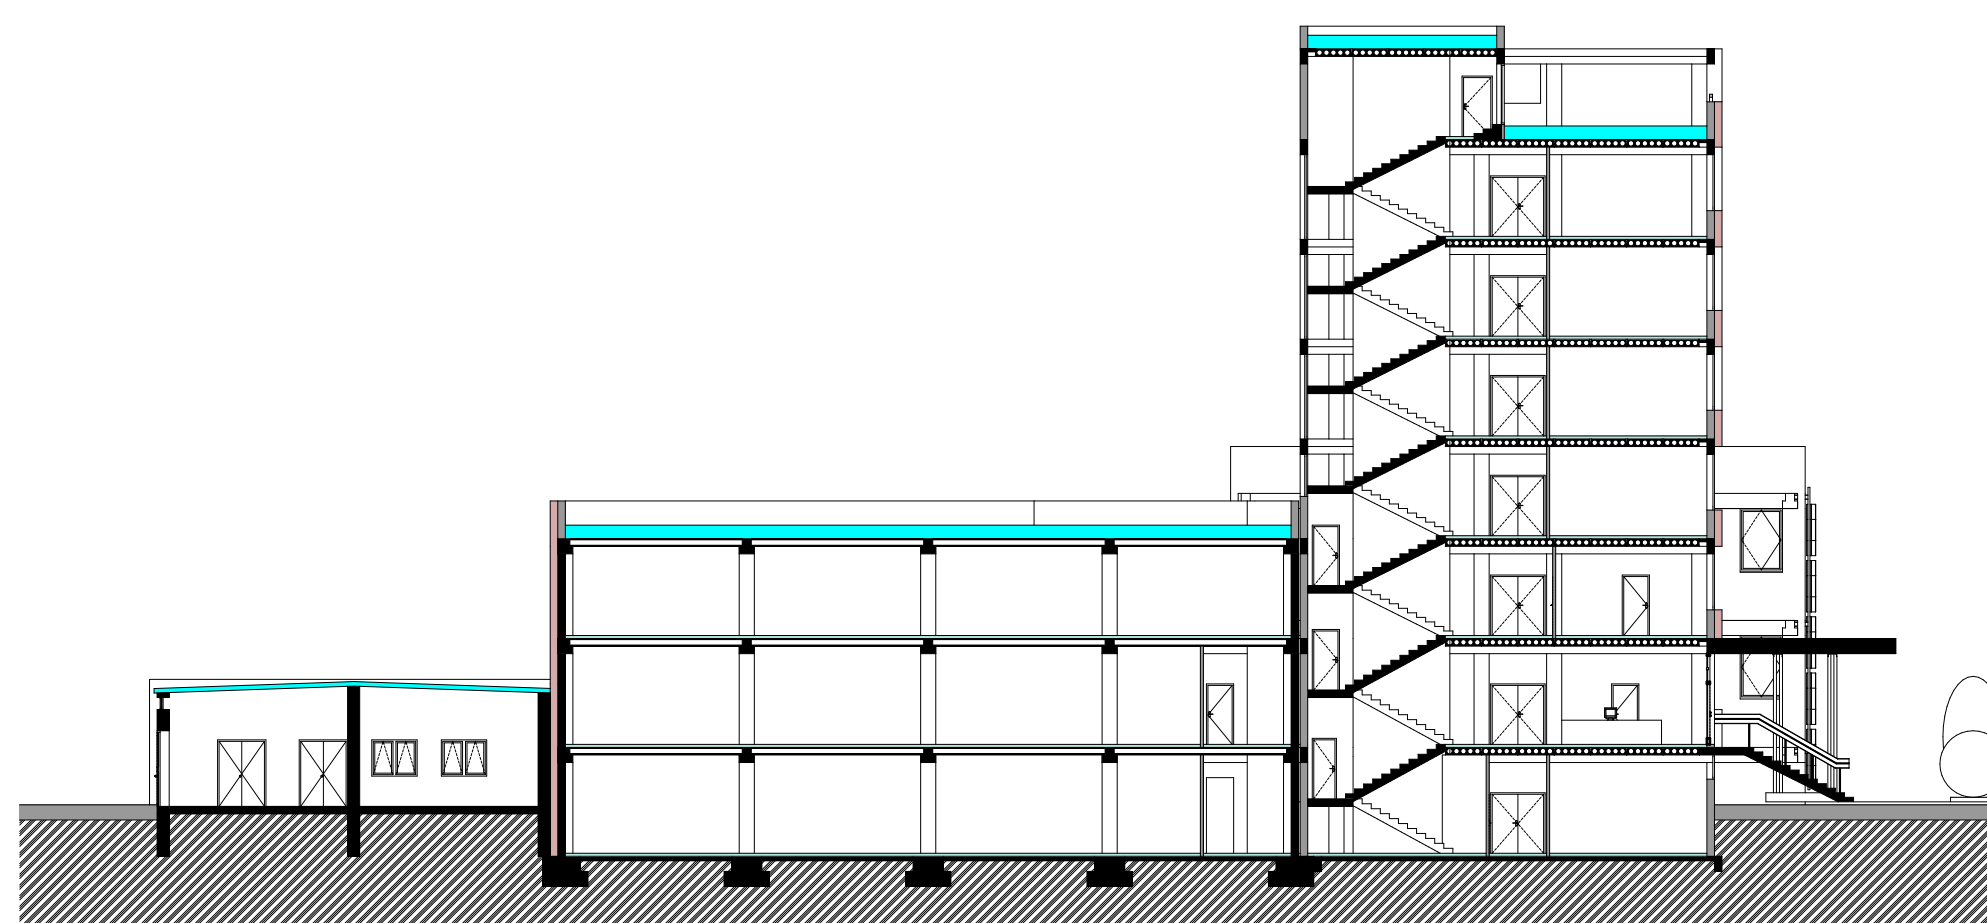


rez AA

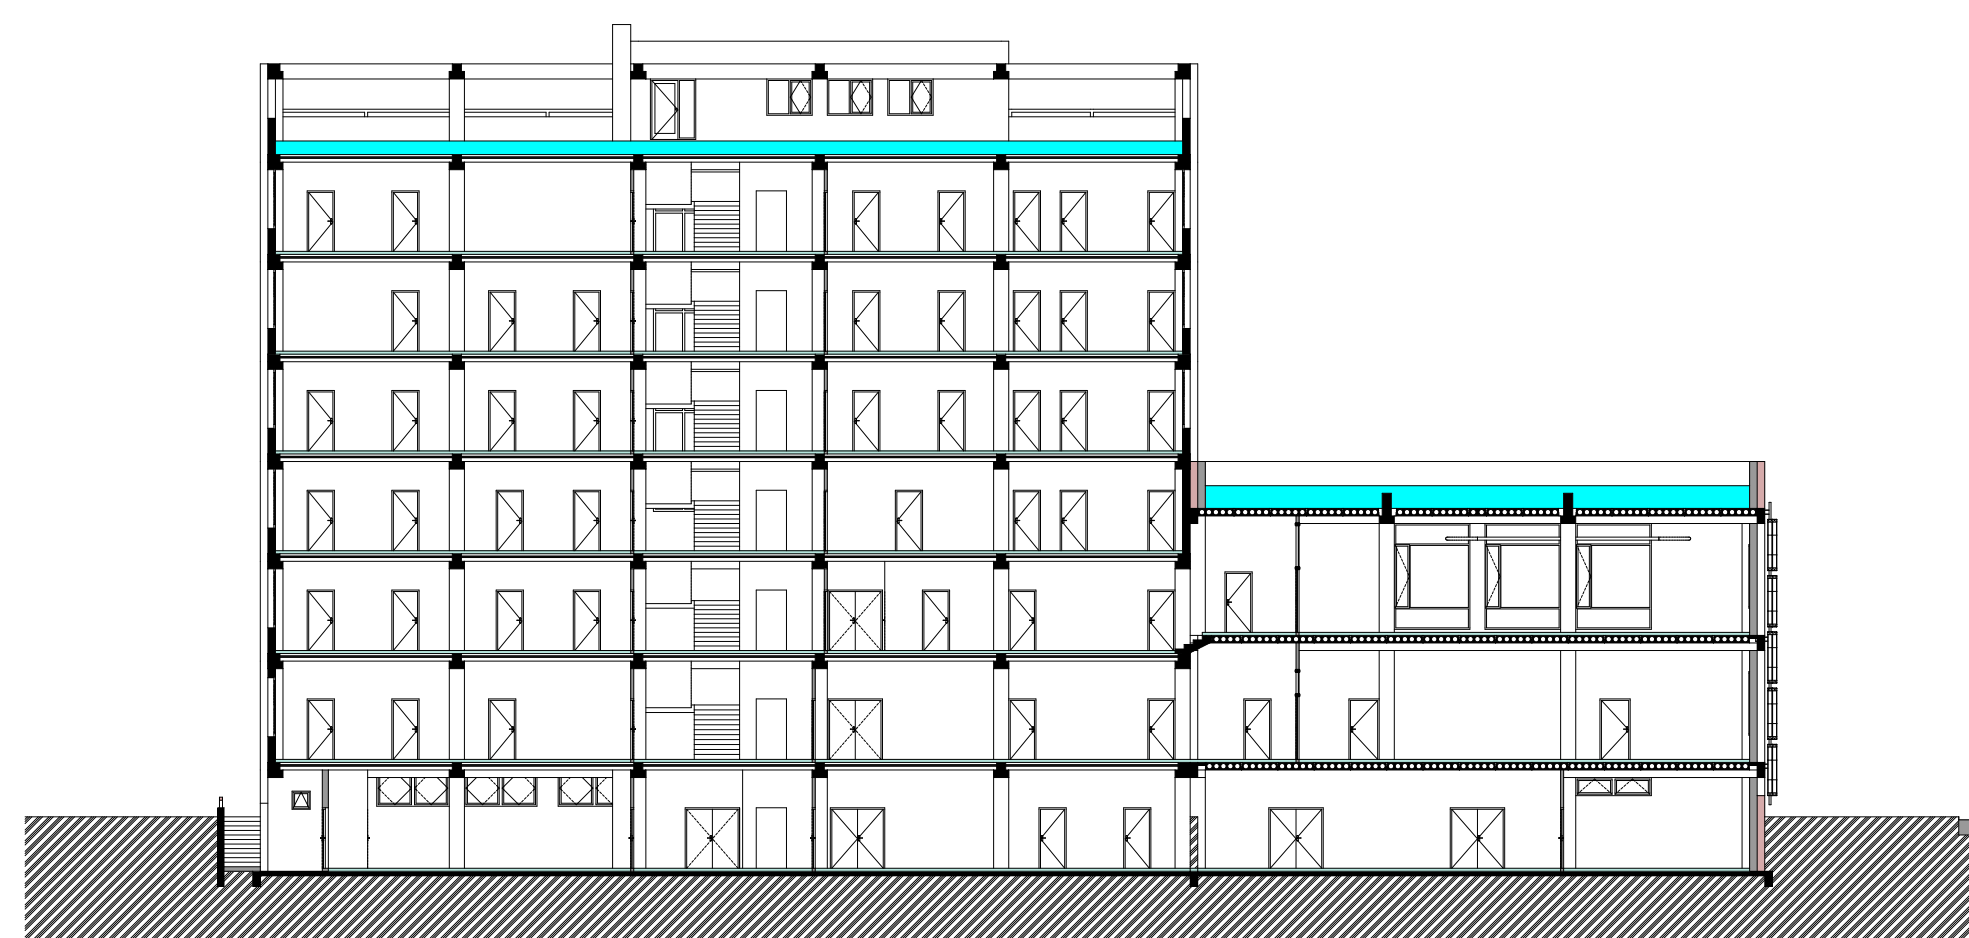


rez BB

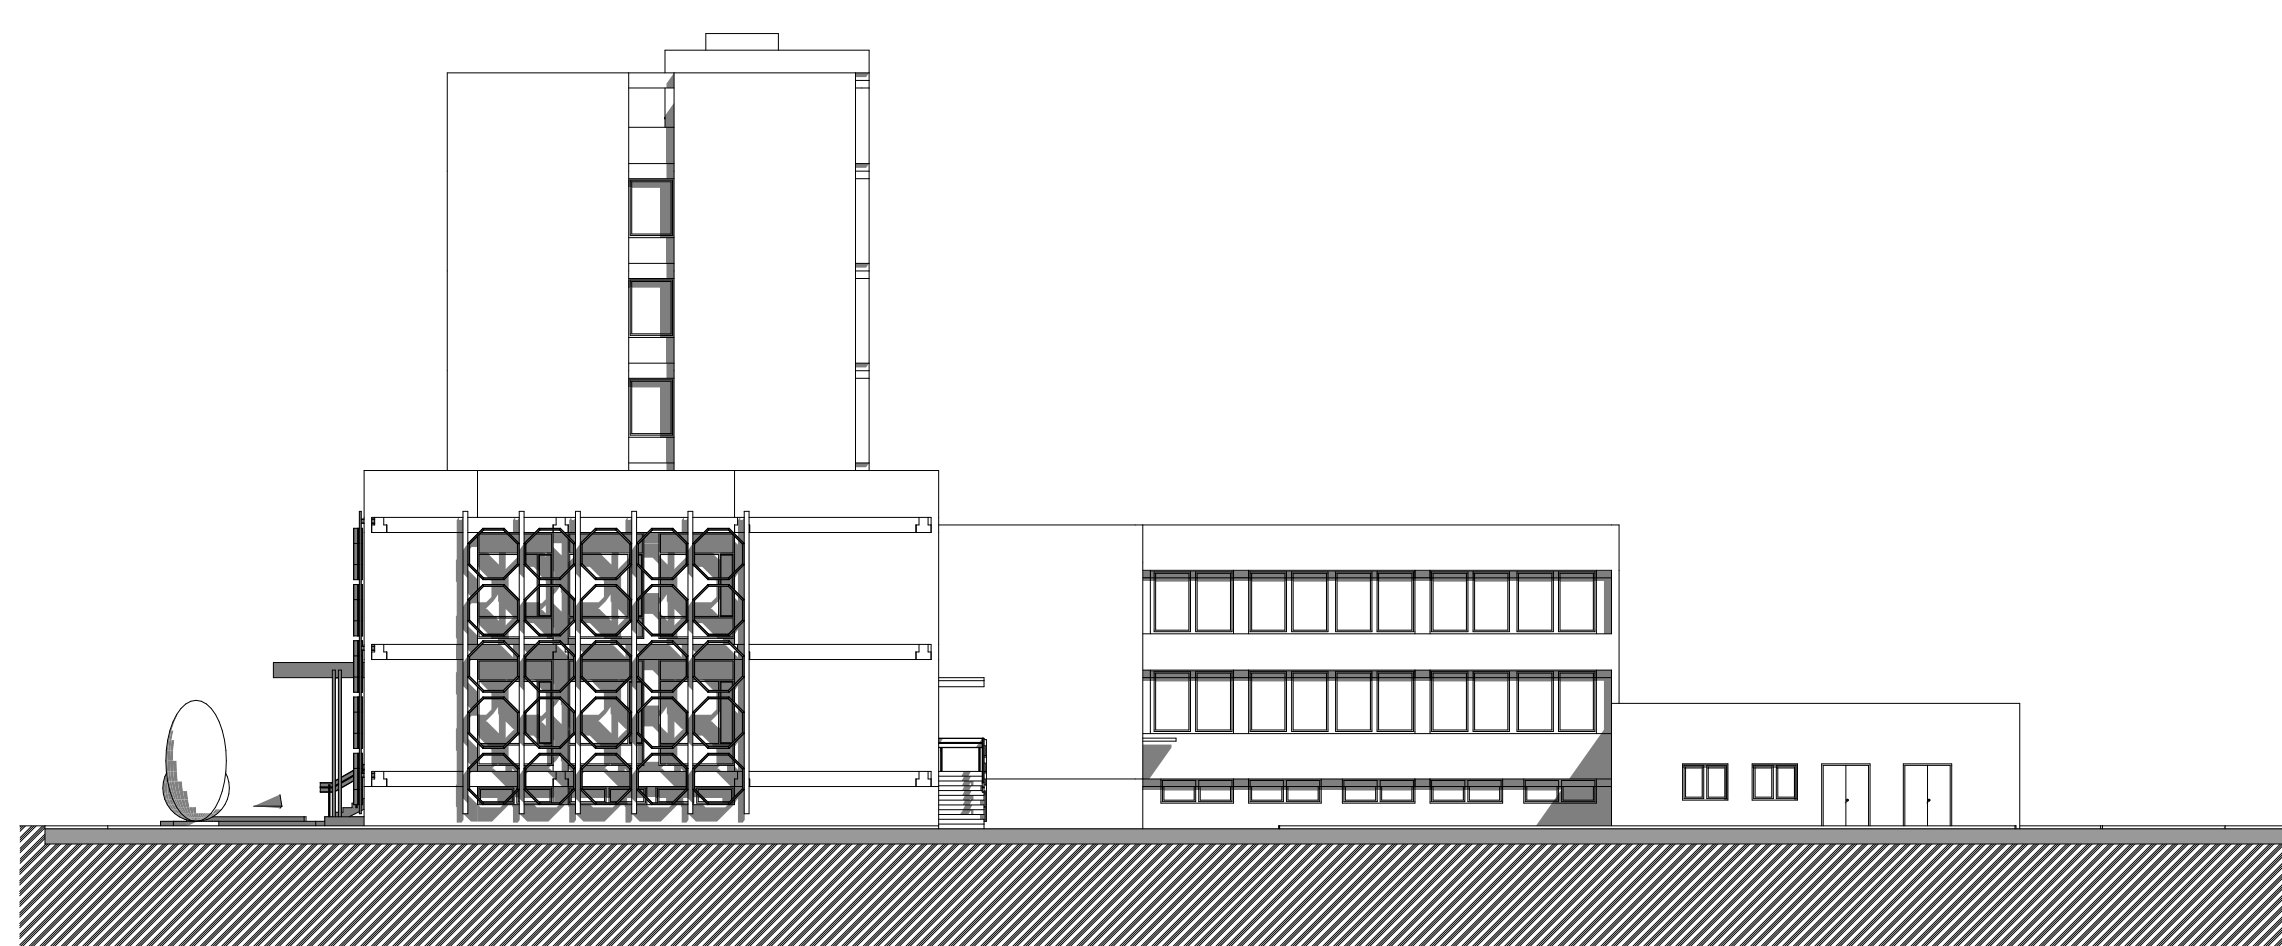

pohľad juhovýchodný

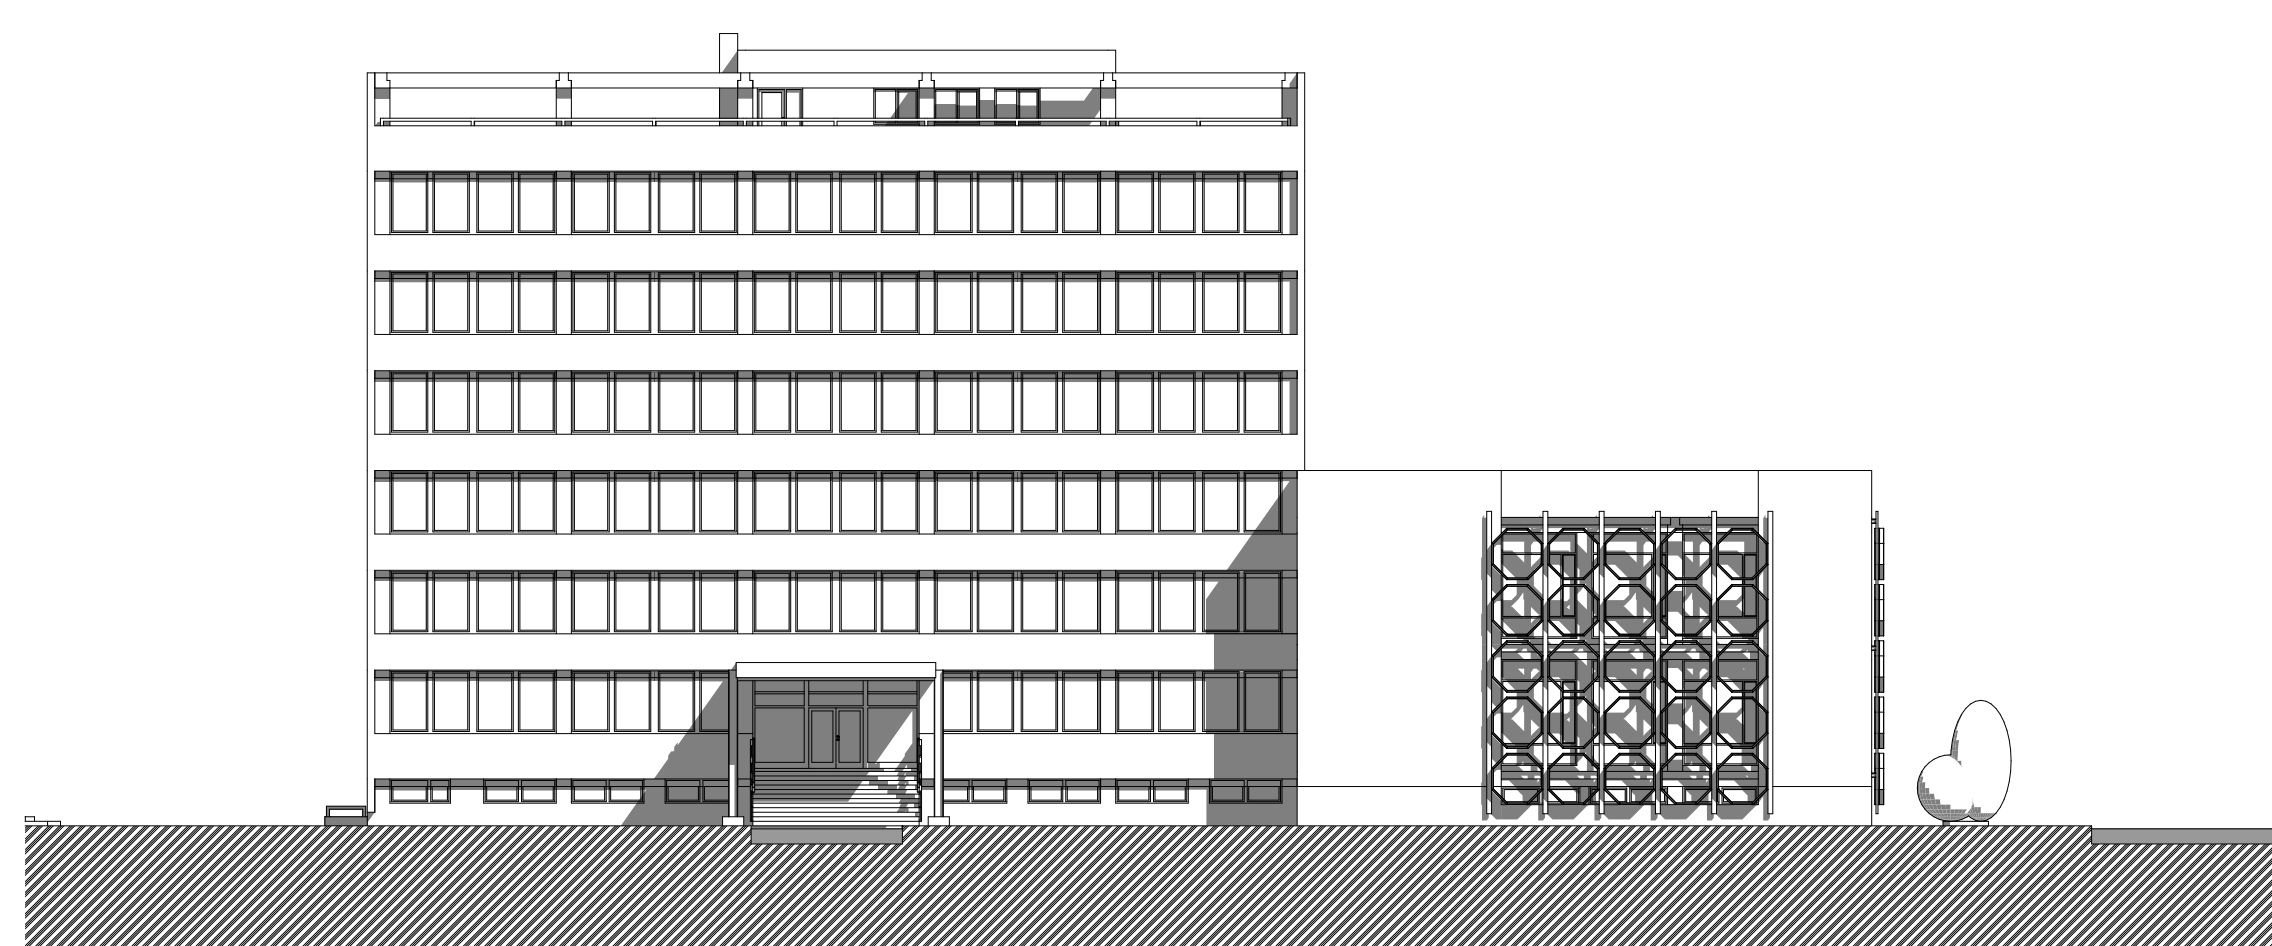


pohľad juhozápadný

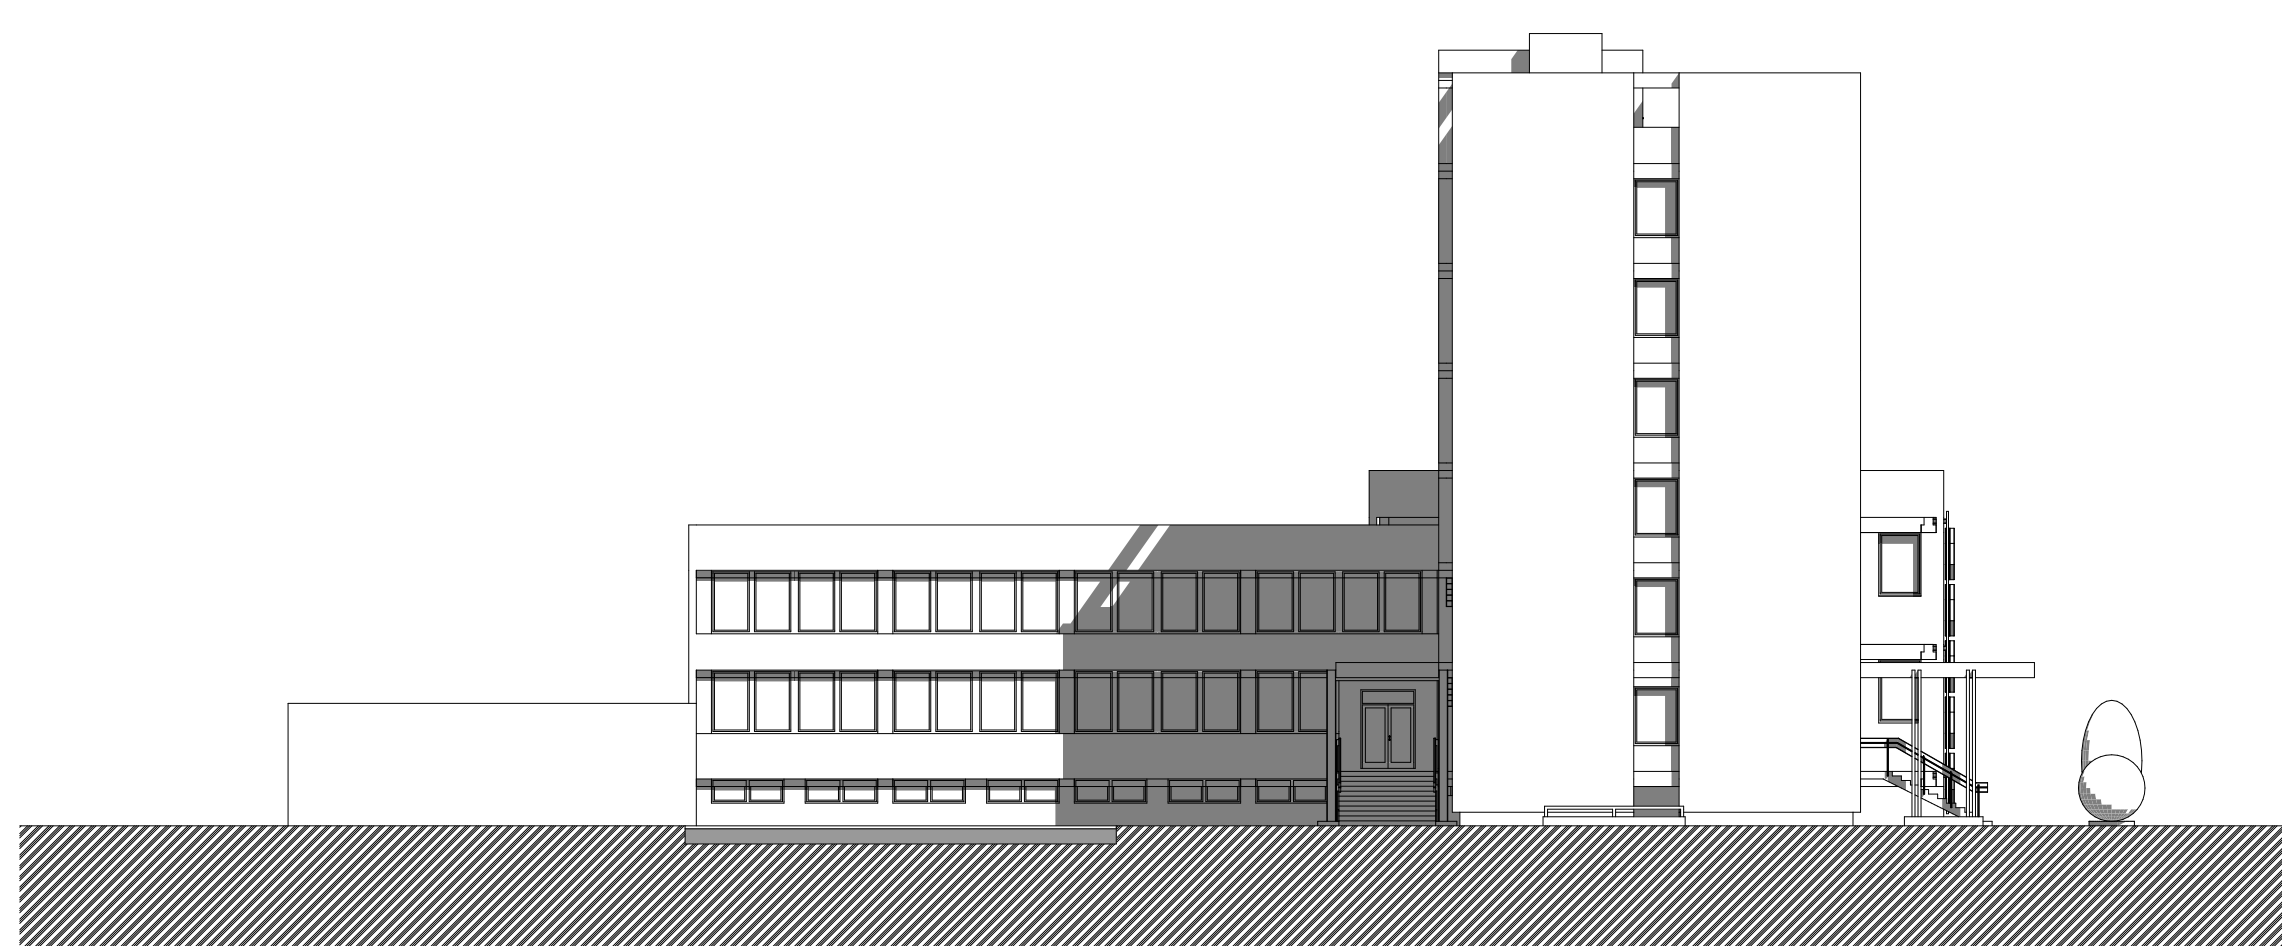

pohľad severozápadný



pohľad severovýchodný

 

vizualizácia exteriér

vizualizácia exteriér

vizualizácia interiér

vizualizácia interiér