
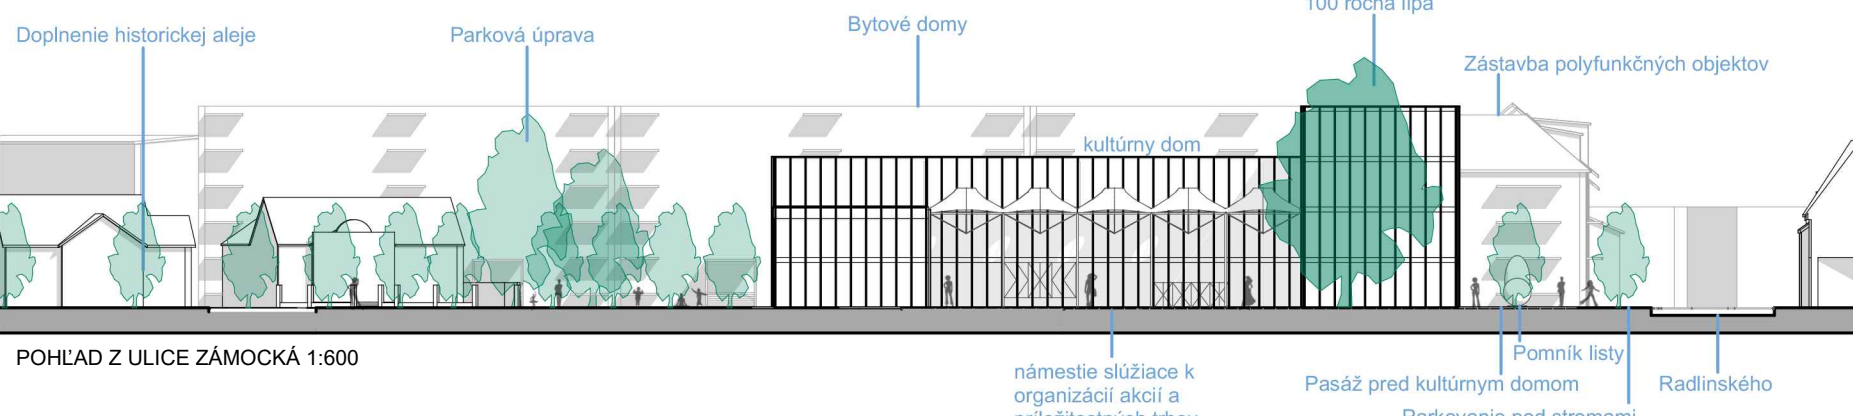
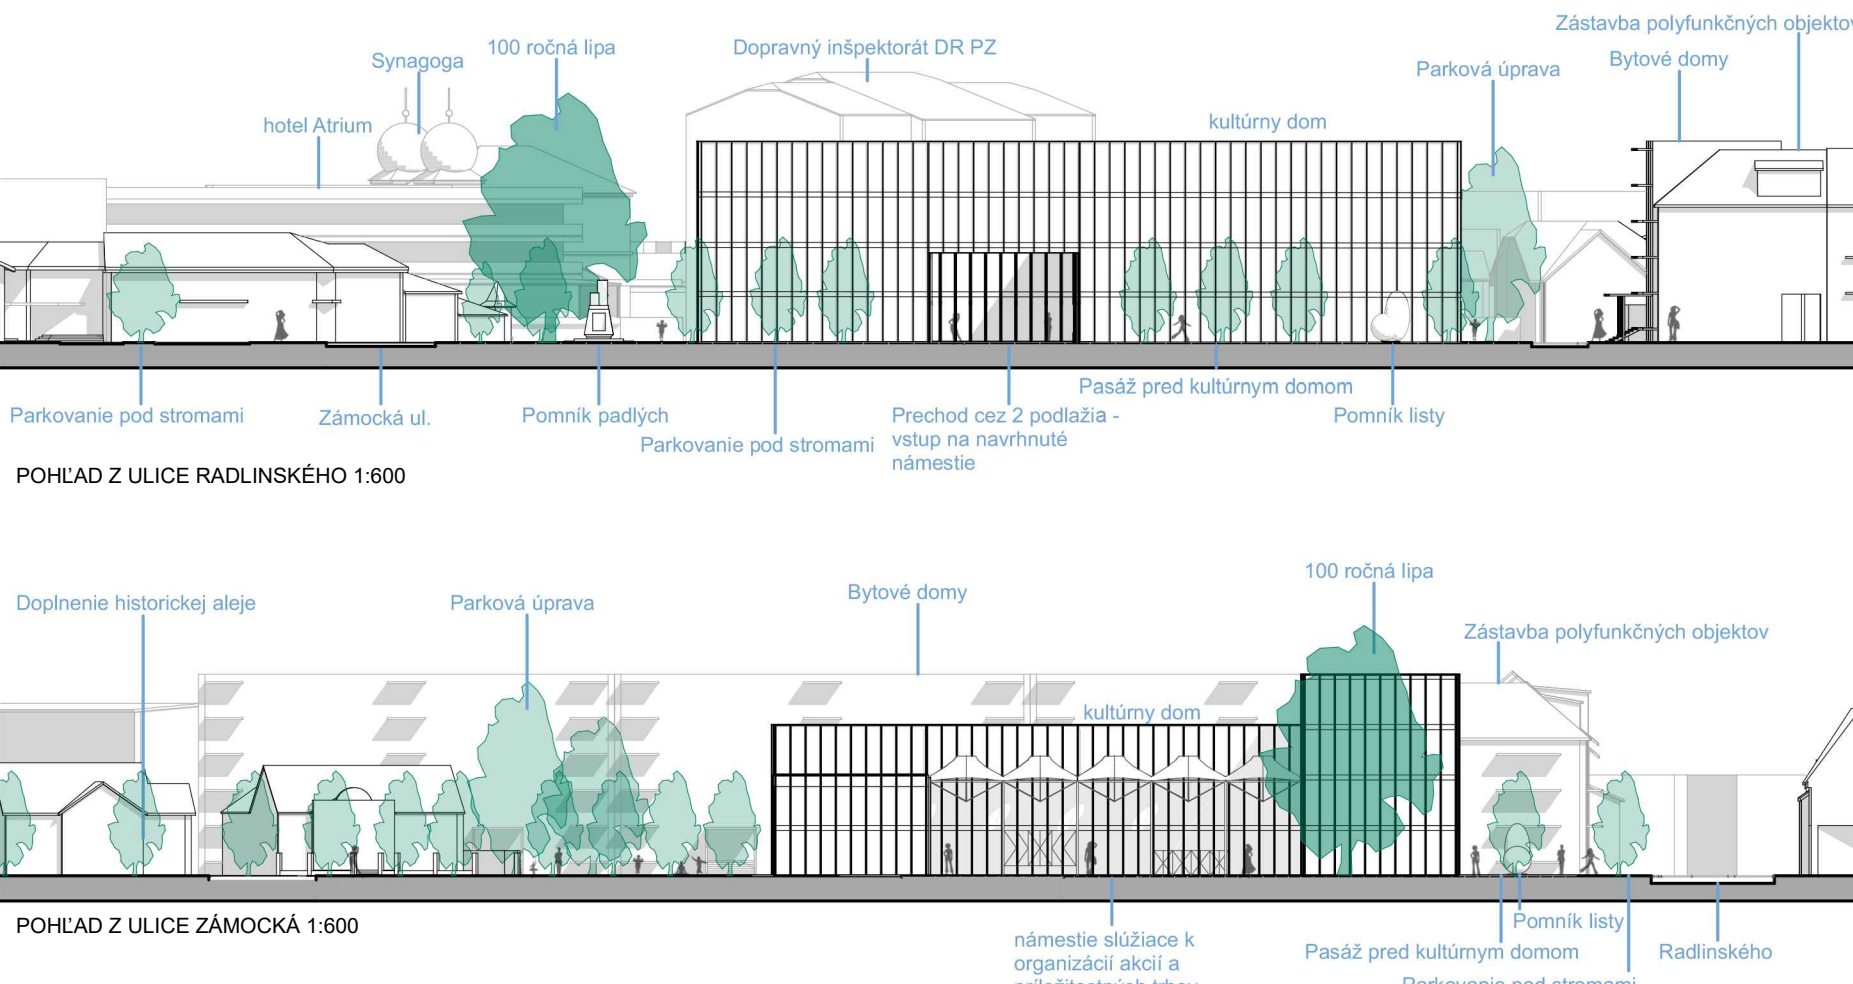
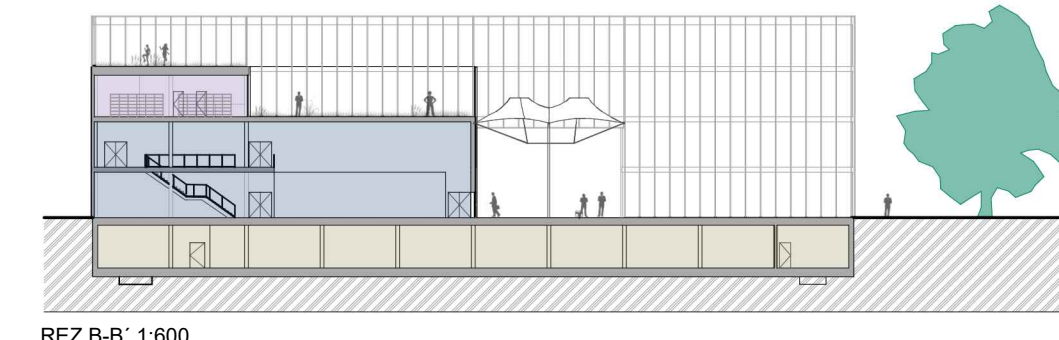


Spoločenská multifunkčná sála	1 140 m ²
Základná umelecká škola	591 m ²
Mestské kultúrne centrum	420 m ²
Knižnica	935 m ²
Správa objektu	200 m ²
KULTUR Bar	305 m ²
Reštaurácia	500 m ²
Technologické zázemie	120 m ²
Podzemné parkovisko	2 500 m ²
Hrubá podlažná plocha	6 558 m ²
Obostavaný objem	24 072 m ³

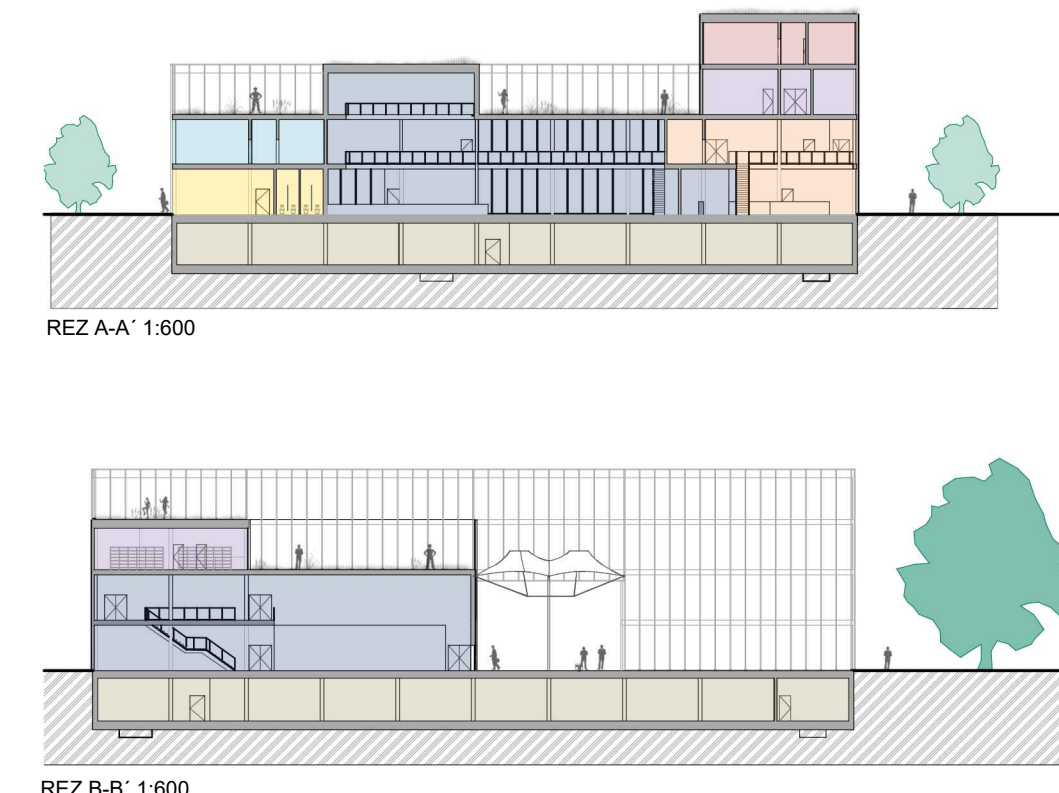

Návrh umiestňuje kultúrny dom (DK) mesta na ul. Zámockú, kde ráta so spomalením dopravy a obnovením historickej aleje. Predpokladá úplné odstránenie budovy bývalého mestského úradu. Pôdorys kultúrneho centra je v tvare písmena „U“, kultúrne námestie slúži k zhromažďovaniu obyvateľov a organizácii trhov a akcií. Spevnený povrchom je priestor u hotela Atium prepojený s novým kultúrnym námestím. DK na Radlinského ul. nadväzuje na príslušné bytové domy, odstúpením od uličnej čiar vytvára predpriestor s nadväzujúcou na foyer multifunkčného sálu s teleskopickým hľadiskom a možnosťou rozšírenia. Dvojpodlažný priechod - prepojenie medzi kláštorom a novo navrhnutým kultúrnym námestím. Návrh uvažuje so zelenými strechami, parkovými úpravami, tieniacim membránovým baldachýnom, vodným prvkom a perforovanou kovovou fasádou s odkazom na architektonické ikony mesta. Podzemné parkovisko a parkovací dom na ul. Sasinkova sú doplnené o parkovacie miesta na príslušných komunikáciách.