




MIERKOVÉ PREHLBENIE FASÁDY\_POHLAD M1:25

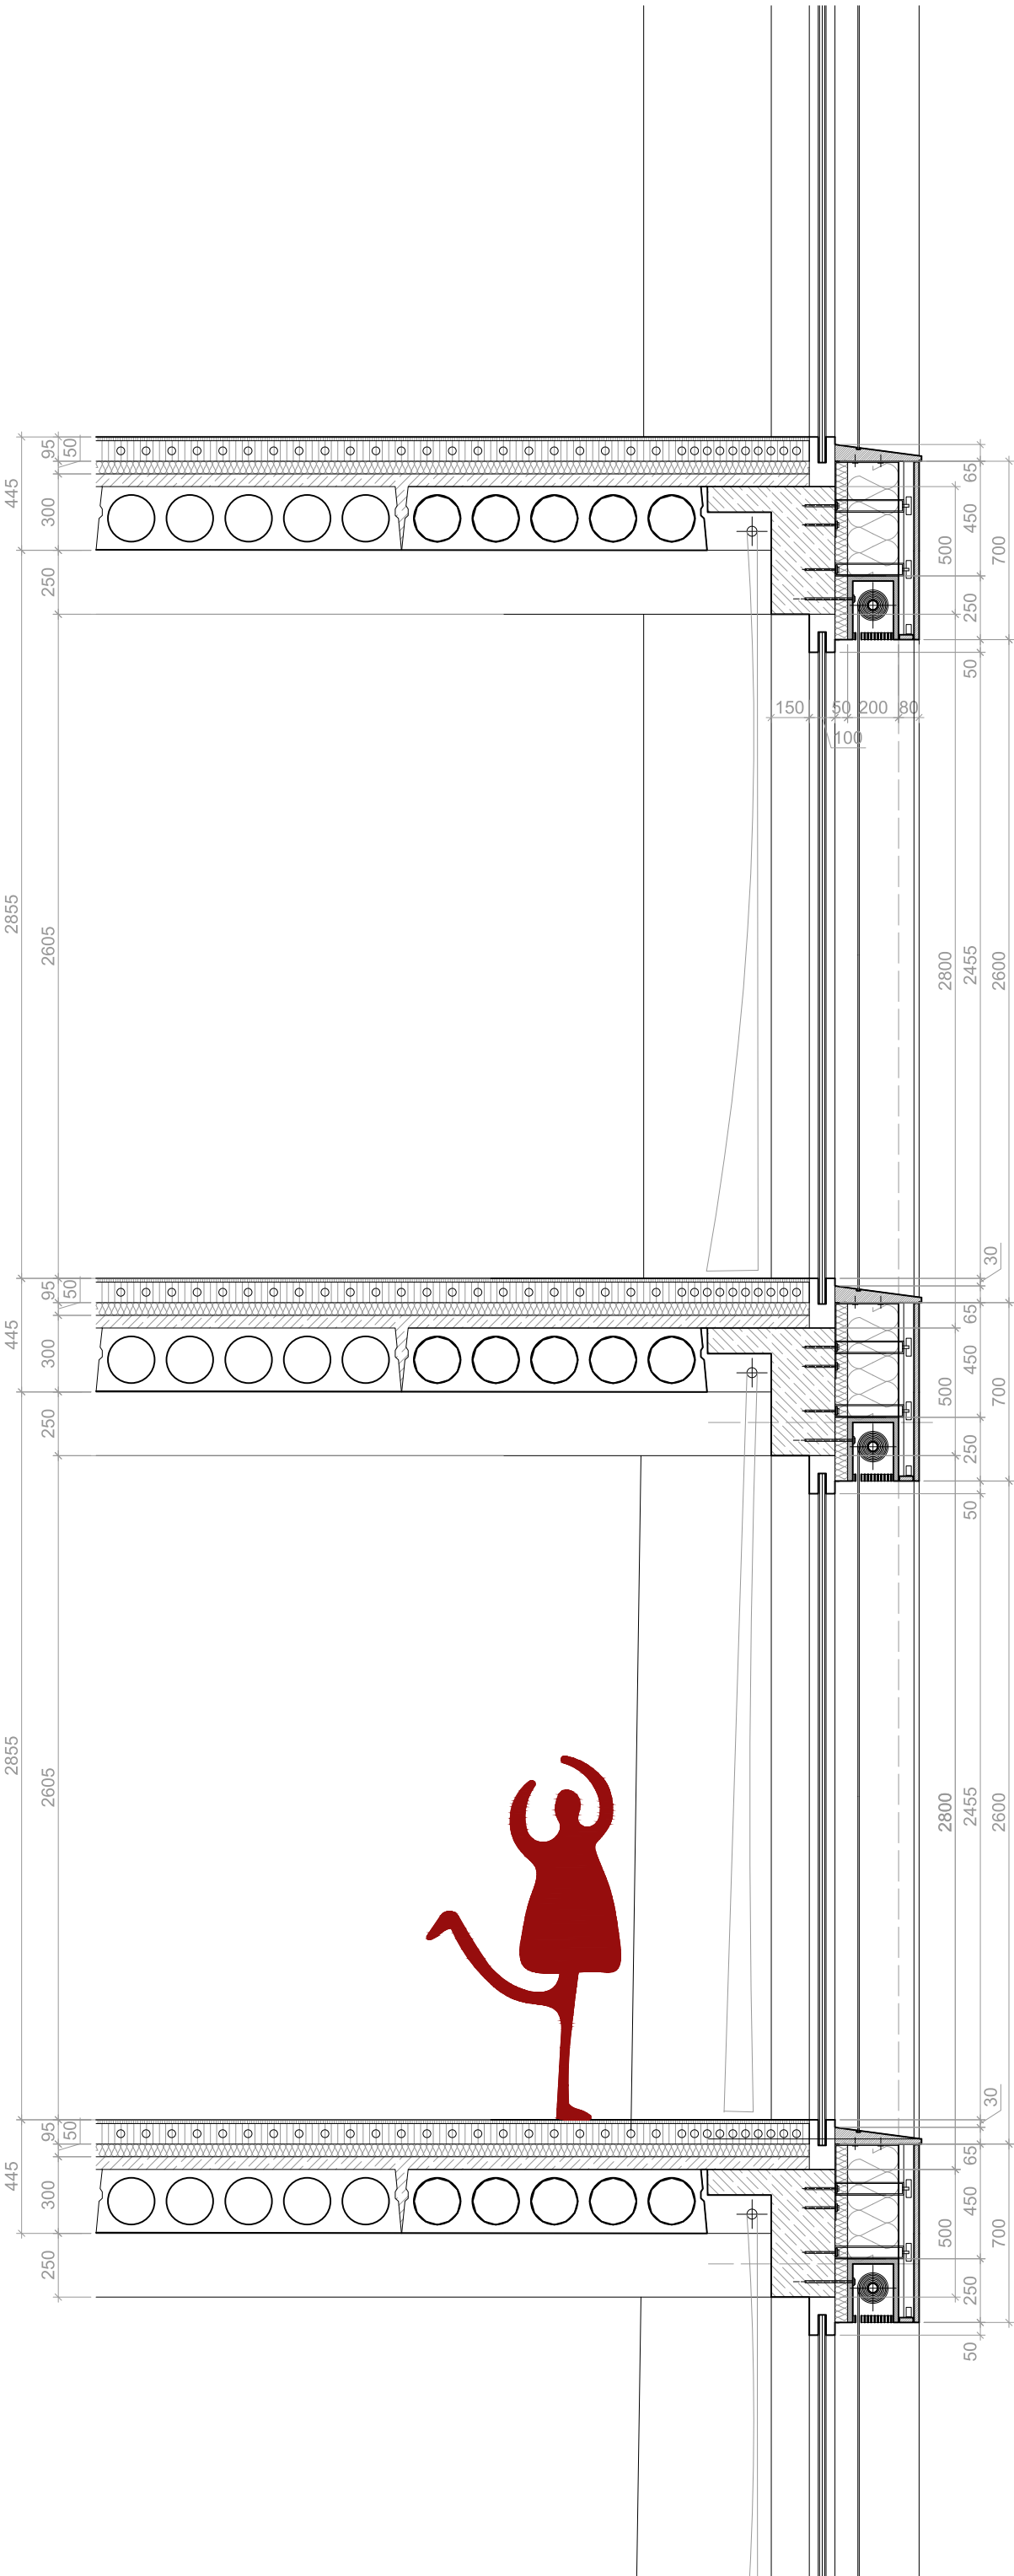


MIERKOVÉ PREHLBENIE FASÁDY\_REZ M1:25

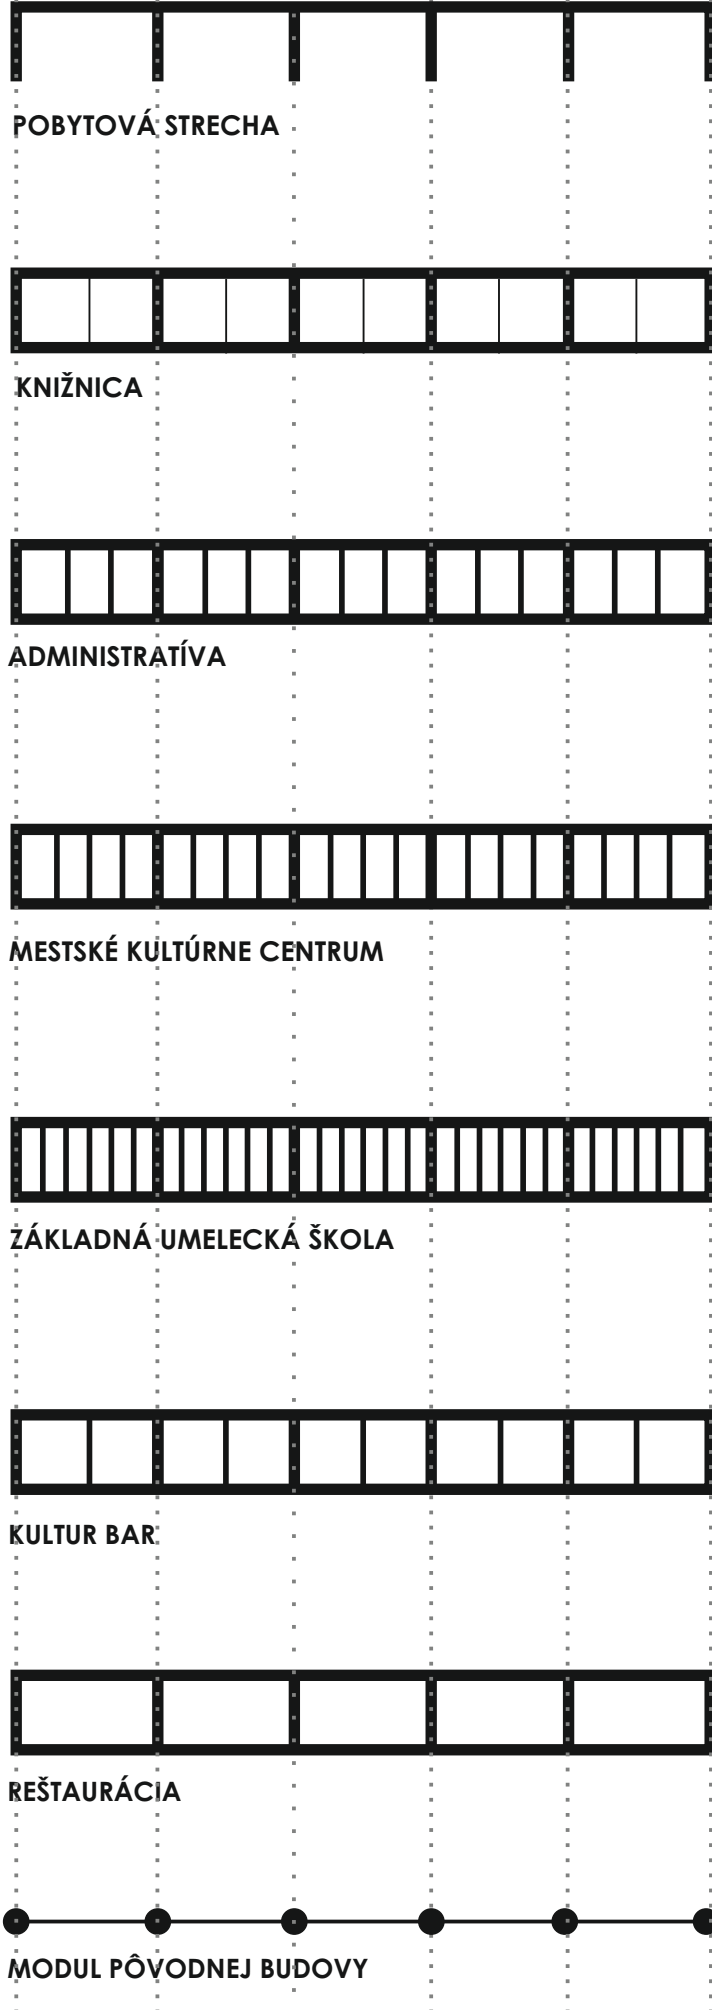


KONCEPT RIEŠENIA FASÁDY KD  
FUNKČNÉ VRSTVENIE\_NÁSOBOENIE  
TEKTONICKÝCH PRVKOV JEDNOTLIVÝCH  
FUNKČNÝCH CELKOV

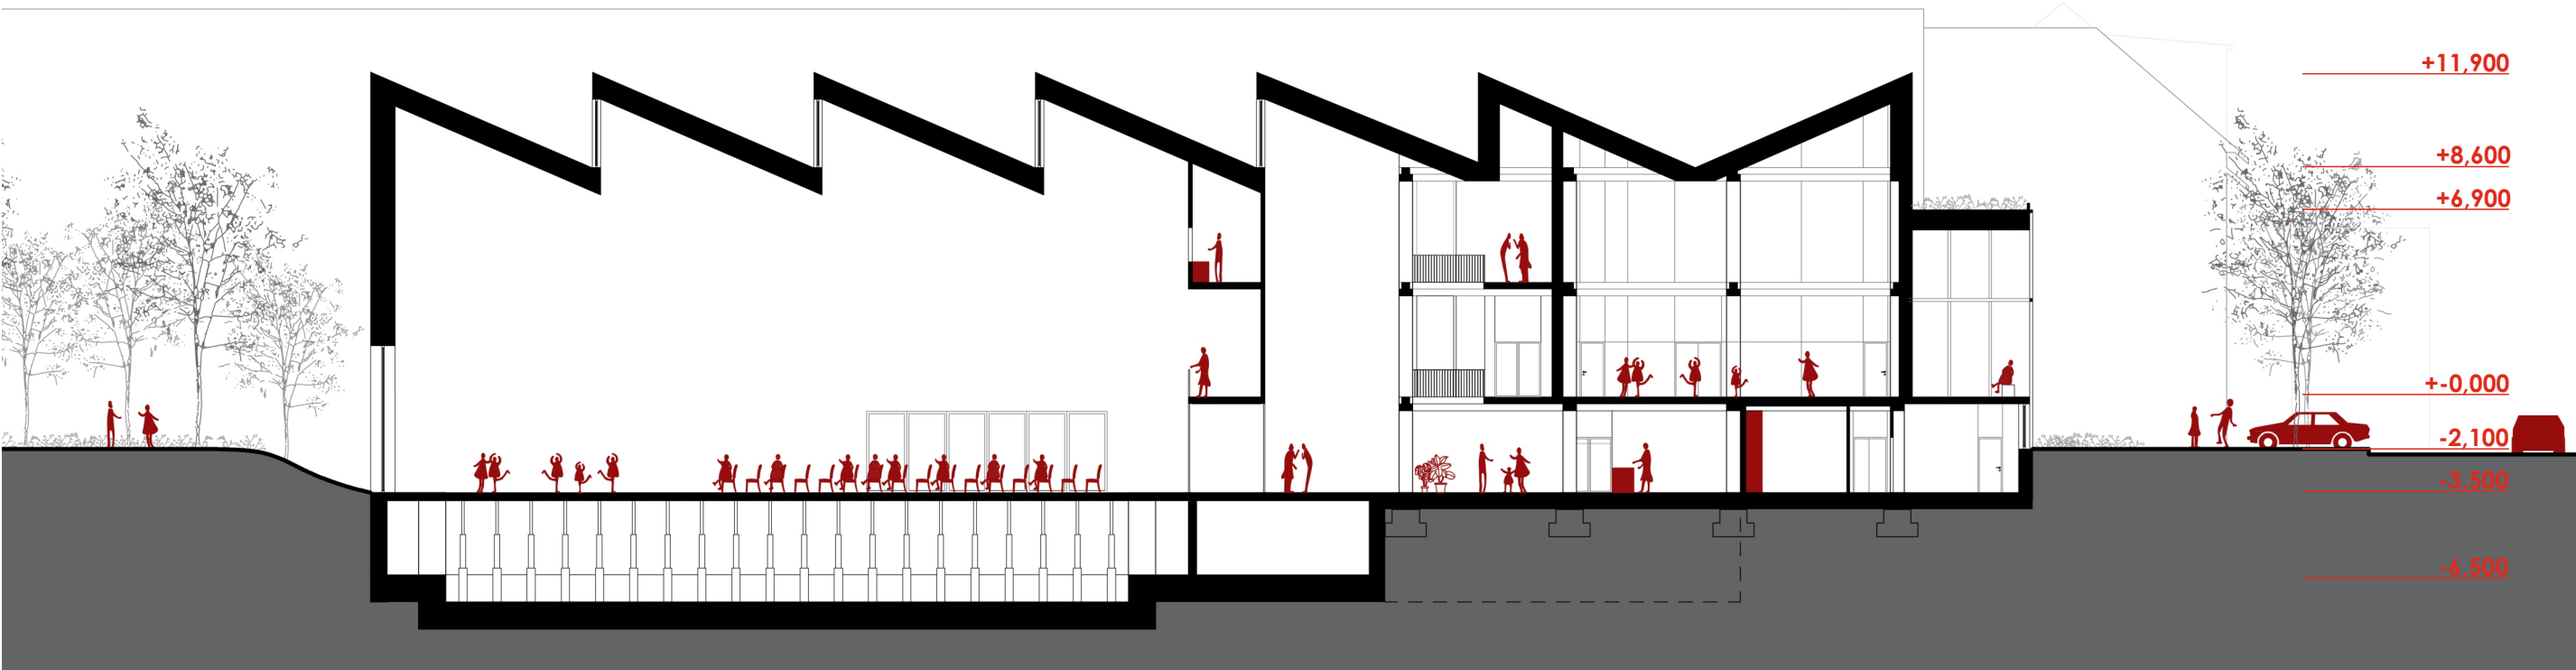


REZ A-A M1:250

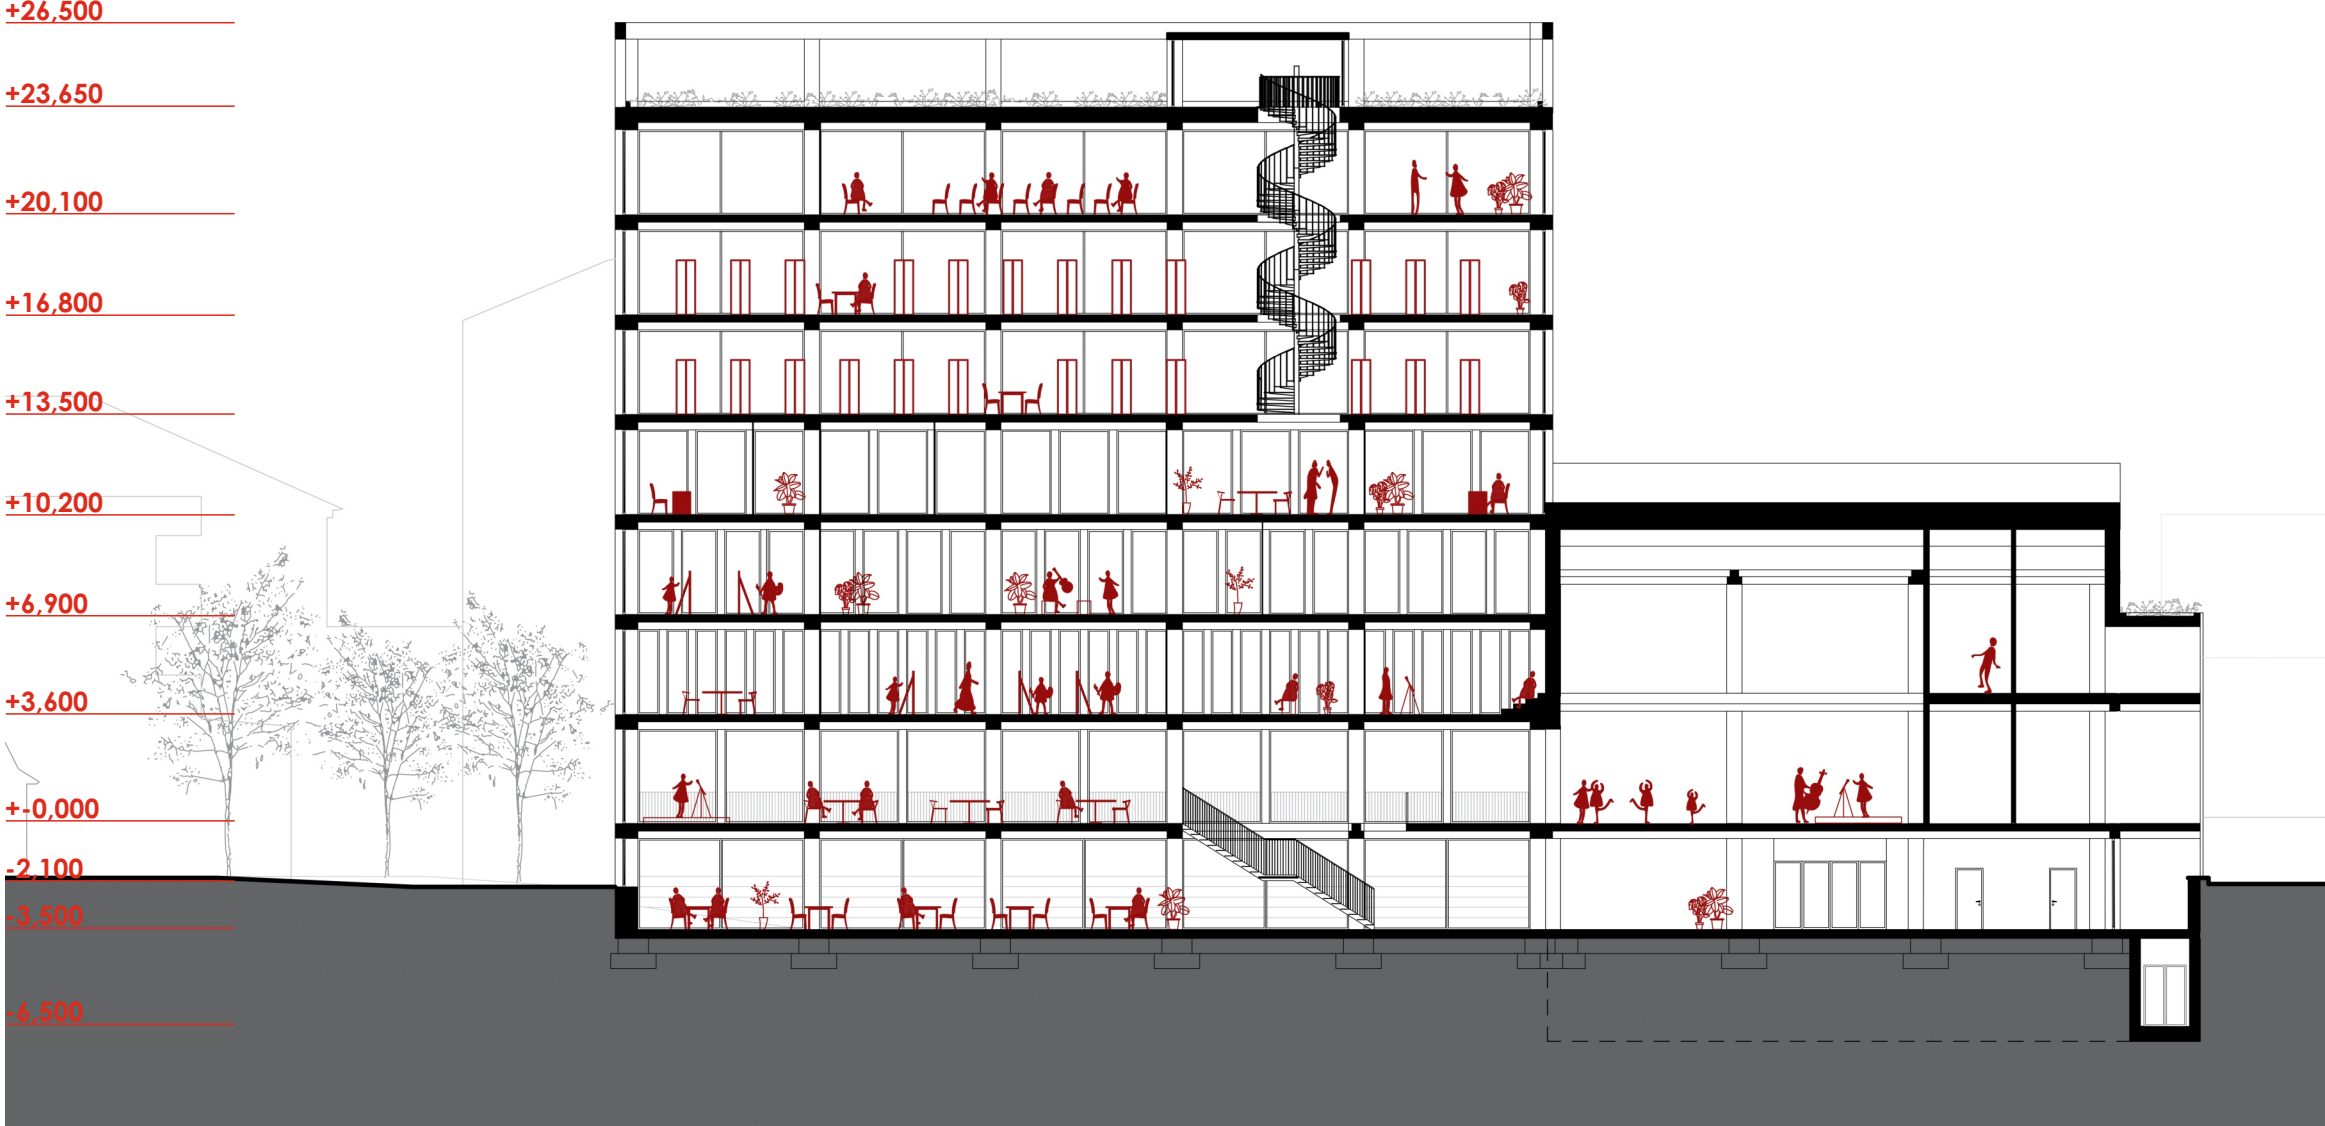


REZ B-B M1:250

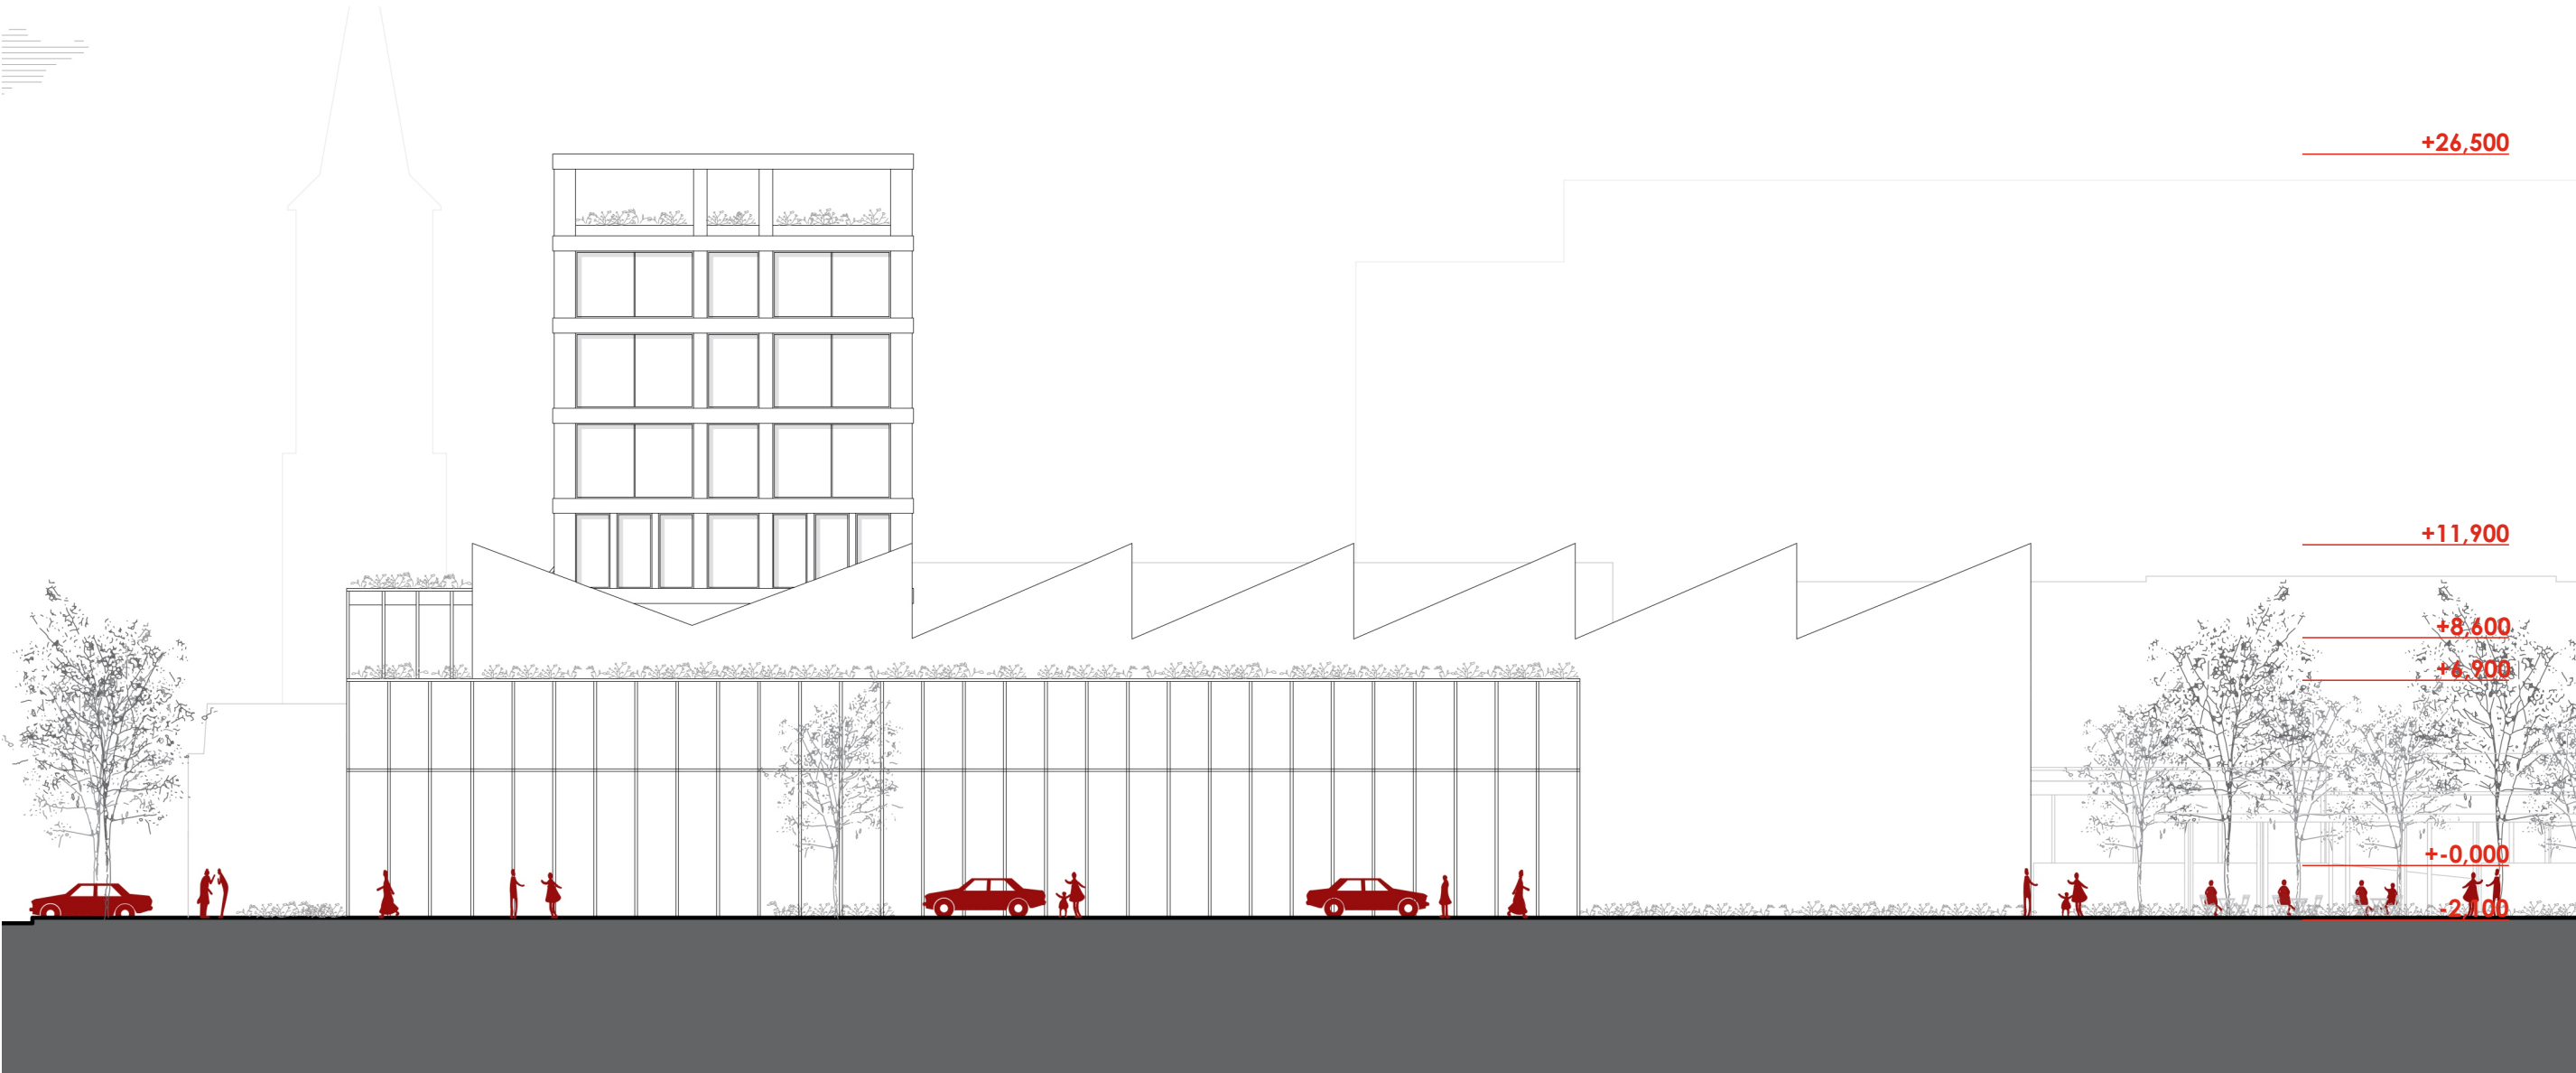


POHLAD JUHOVÝCHODNÝ M1:250

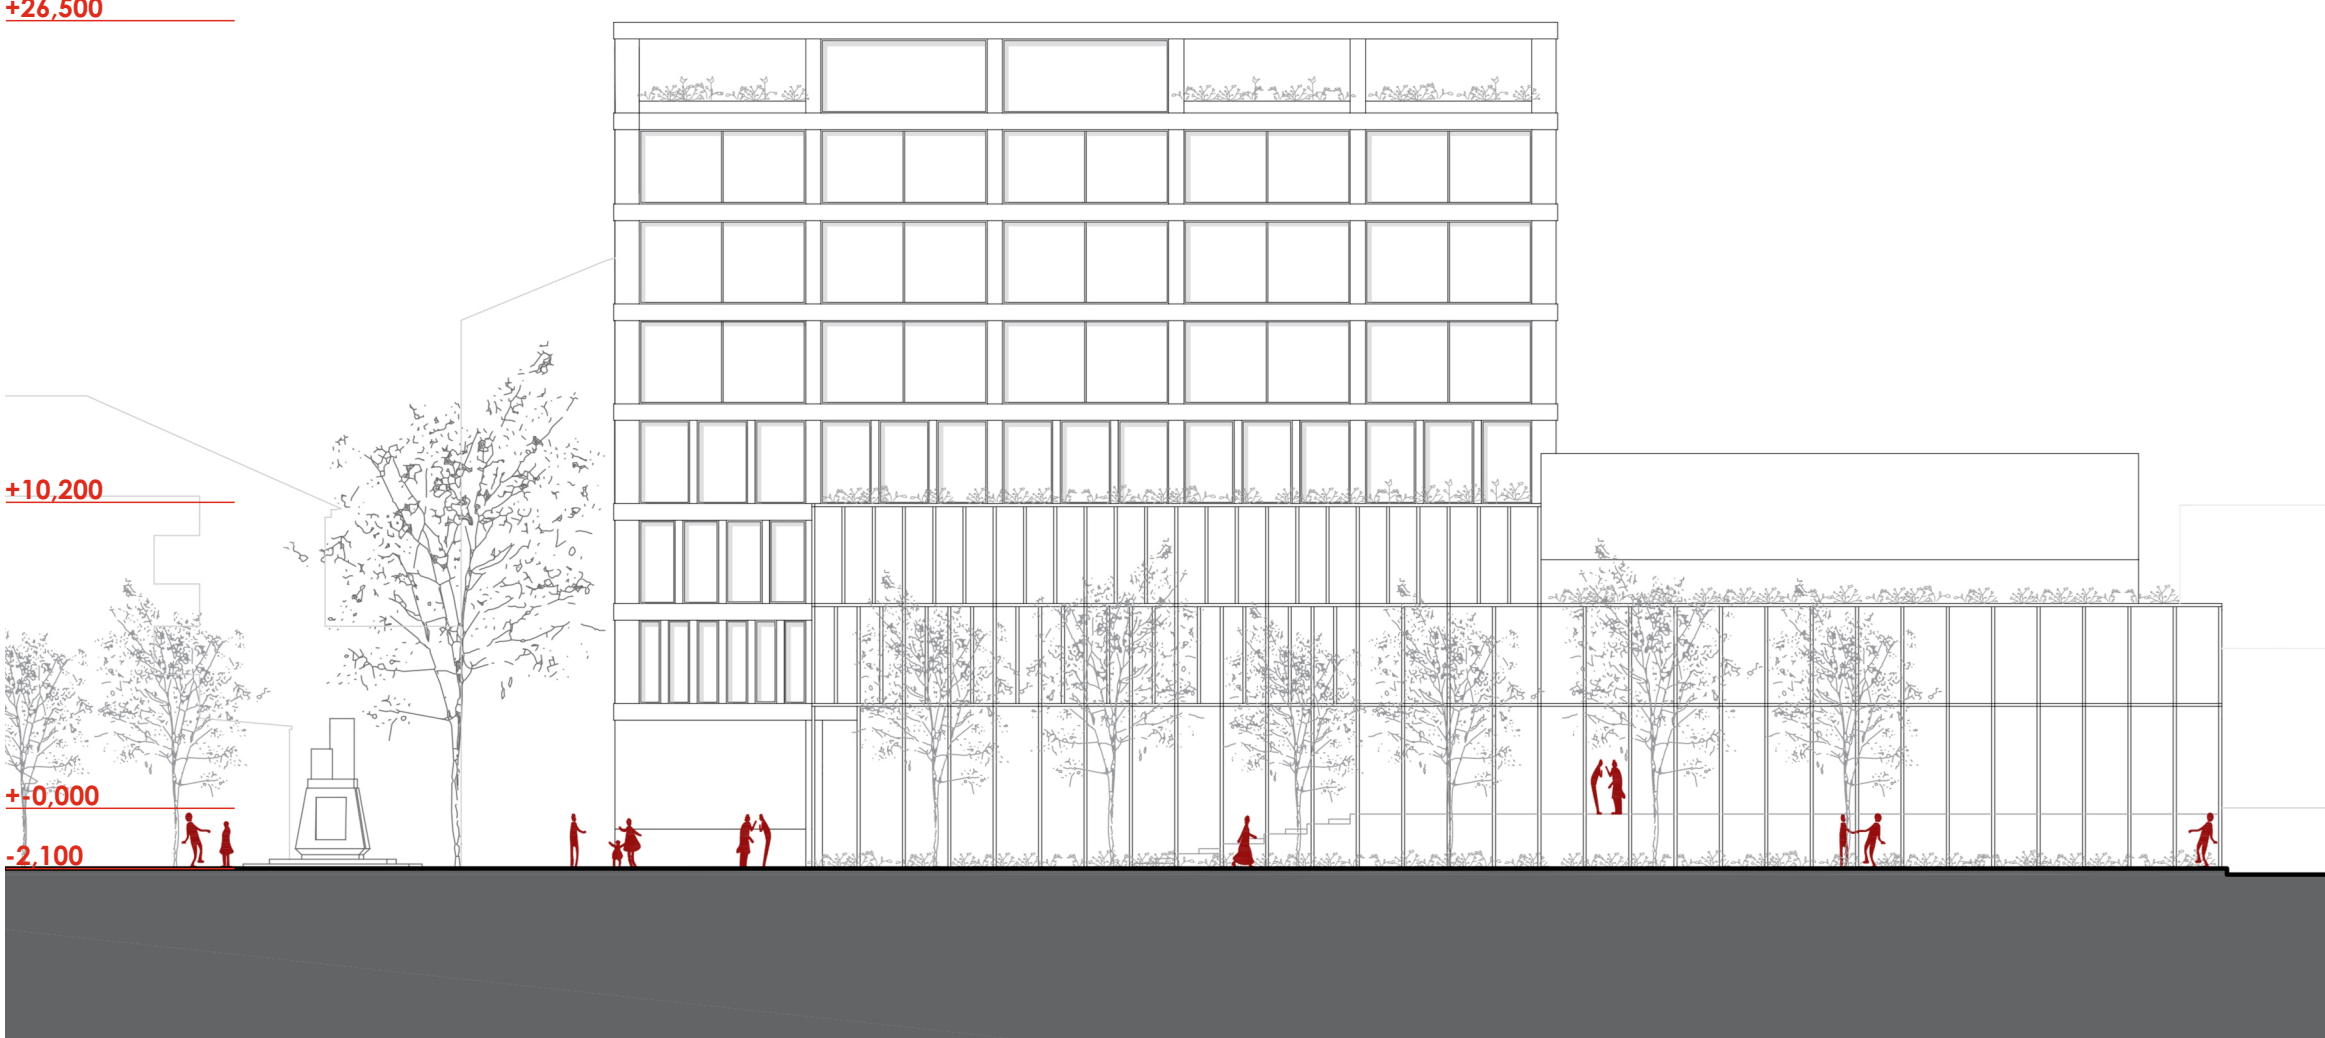

POHLAD JUHOZÁPADNÝ M1:250

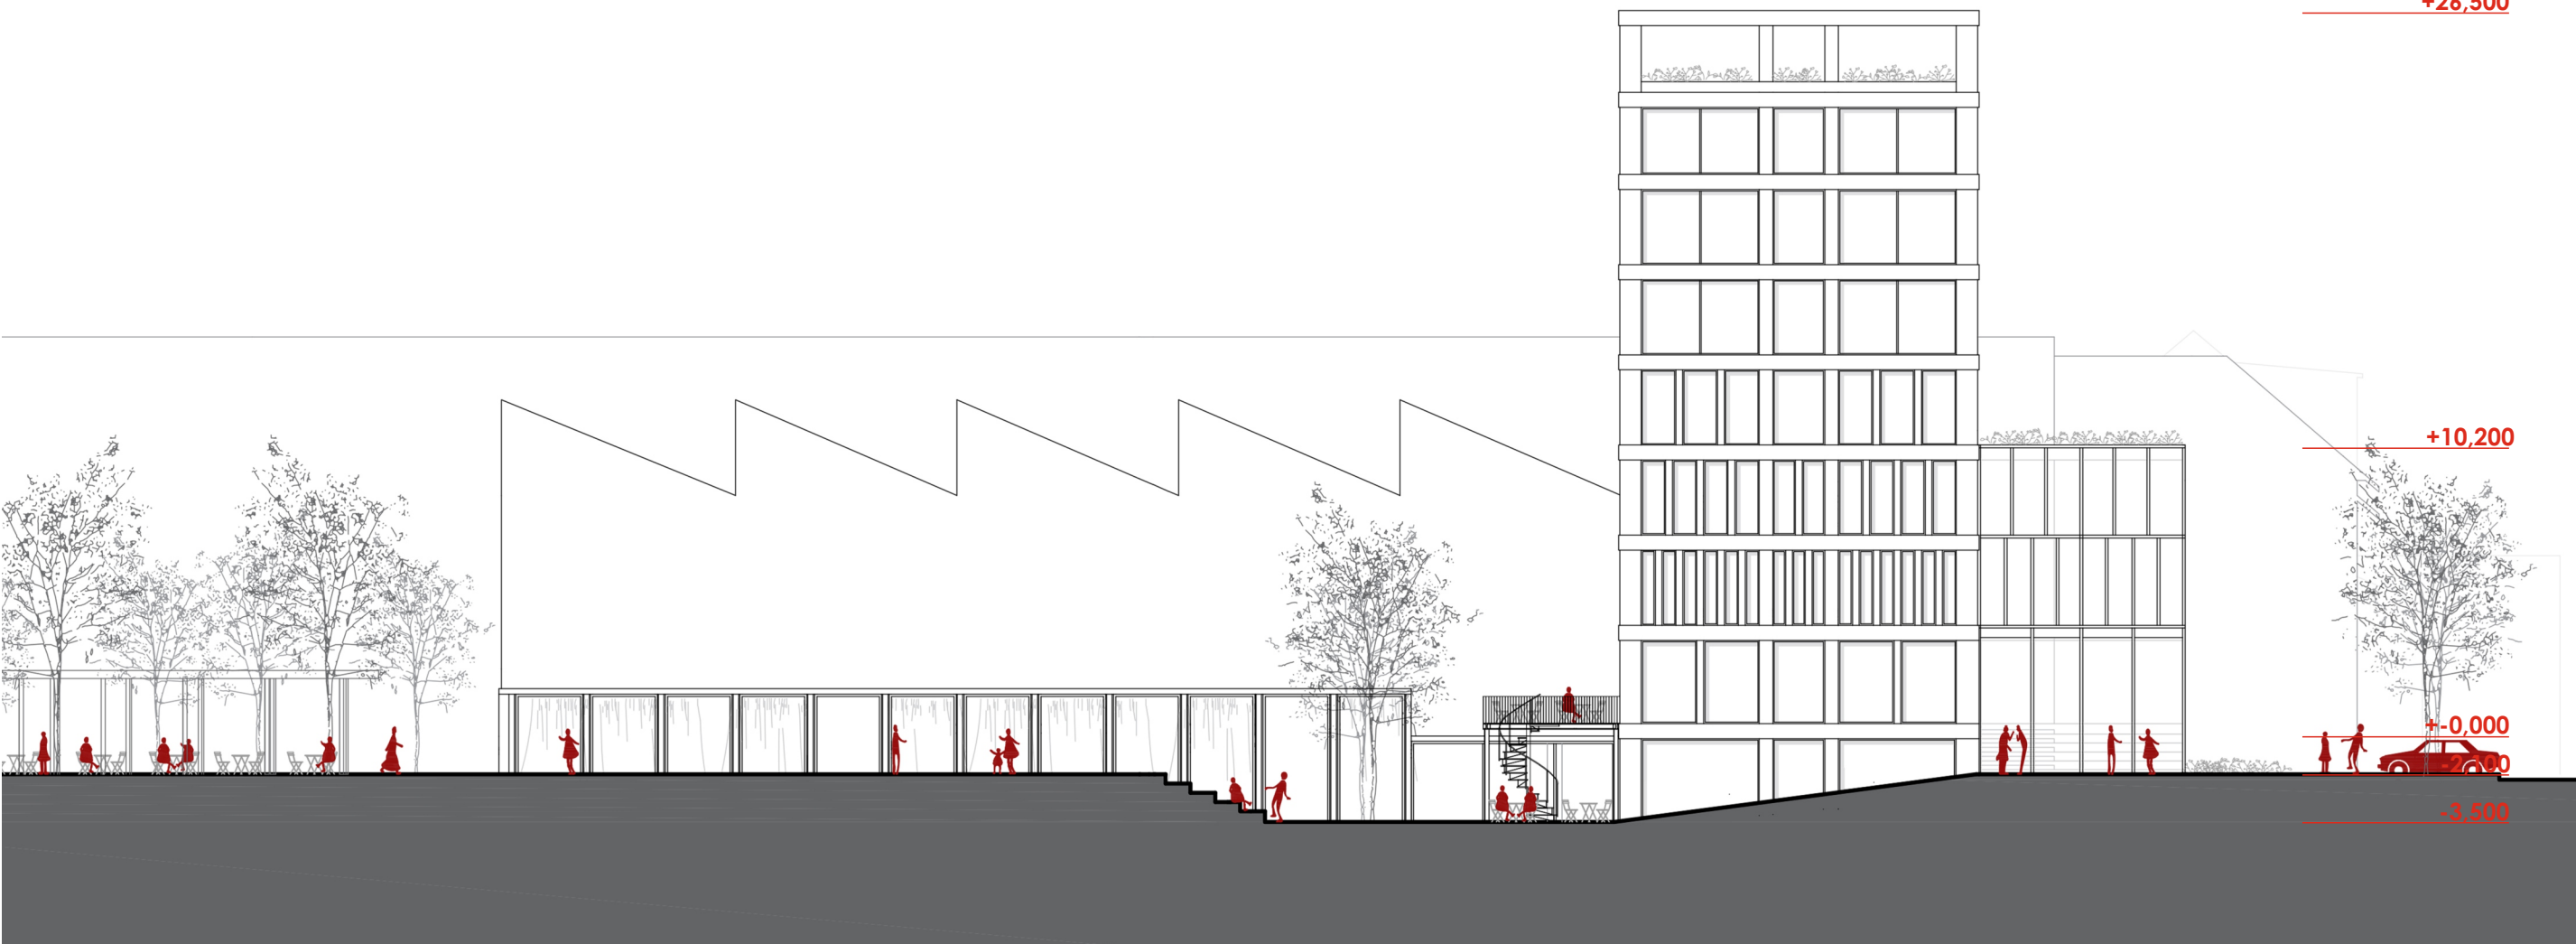

POHLAD SEVEROZÁPADNÝ M1:250

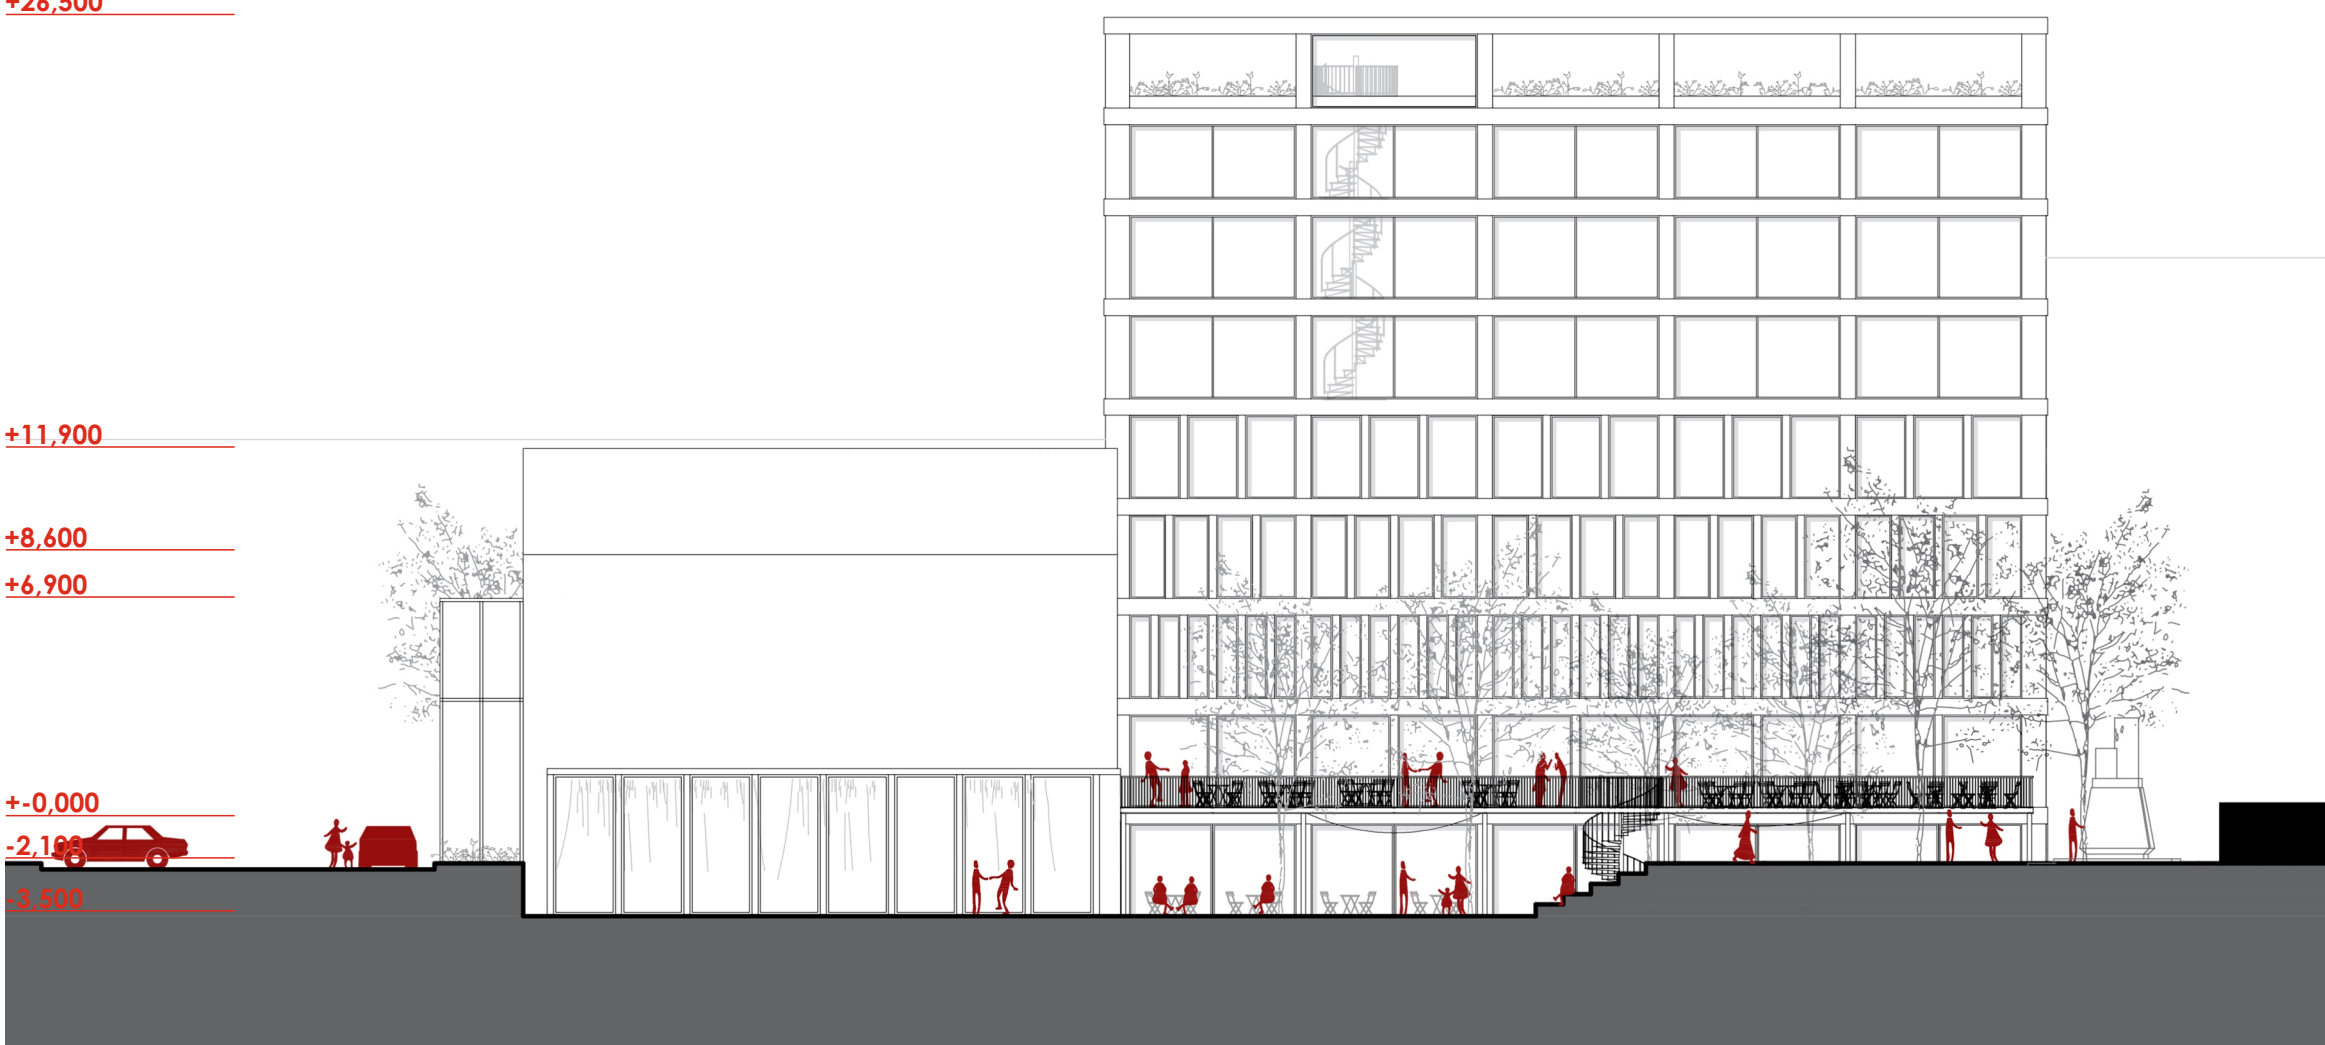

POHLAD SEVEROVÝCHODNÝ M1:250