



Pôdorys Terasy 1 M1:100

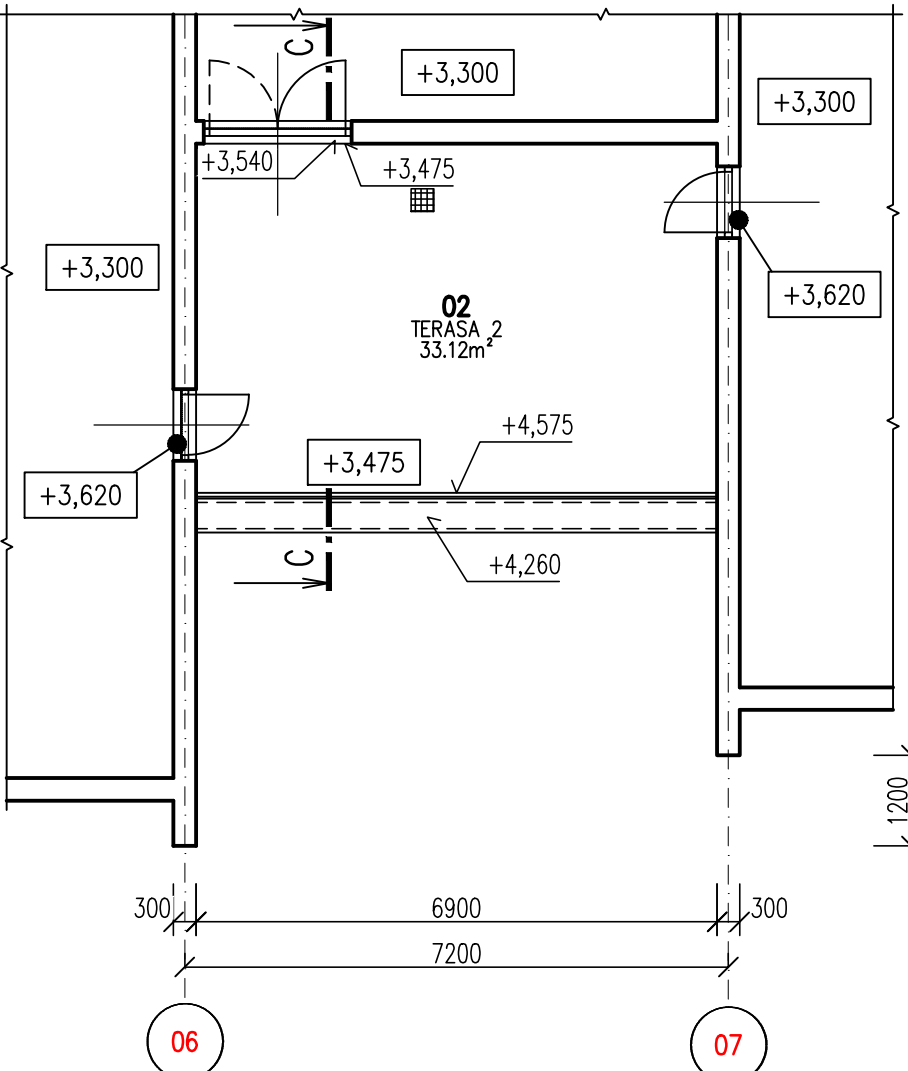

Pôdorys Terasy 2 M1:100

LEGENDA:
D1 - D8 - EXISTUJÚCA VPUŠT Ø125mm LIATINOVÁ
K1 - K19- EXISTUJÚCA AZBESTOVÁ VENTILAČNÁ HLAVICA Ø125mm, OOVETRVANIE KANALIZÁCIE

UPOZORNENIE:
- ROZMERY A SKLADBA EXISTUJÚCICH KONŠTRUKCIÍ JE PREVZATÁ Z Pôvodnej PROJEKTOVEJ DOKUMENTÁCIE BD, V RÁMCI PROJEKTU NEBOU ROBENÉ SONDY DO KONŠTRUKCIÍ
- KÓTOVANIE JE OD Pôvodnej KONŠTRUKCIE, NIE OD HRANICE ZATEPLOVACIEHO SYSTÉMU

±0,00 = ÚROVEŇ PODLAHY 1.NP			
PROJEKTANT: AVING s.r.o. TOLSTÉHO 9, 811 06 BRATISLAVA kancelária: ŠTEFÁNIKOVA 46, 917 01 TRNAVA			
ZODP. PROJEKT: ING. ANDREA LIŠKOVÁ			
STAVEBNÍK: MESTO TRNAVA, v zastúpení		tel: 0903 707 868 e-mail: office@aving.sk	
OBJEDNÁVATEL: STEFE TRNAVA, s.r.o., FRANTIŠKÁNSKA 16, 917 32 TRNAVA		STUPEŇ: projekt pre stav. povol.	
NÁZOV STAVBY: REKONŠTRUKCIA STRECHY – ZATEPLENIE A HYDROIZOLÁCIA STRECHY MŠ V JAME 27		č. ZAK: 201910 FORMAT: 10xA4	
MIESTO STAVBY: MŠ V JAME 7224/27, TRNAVA., parc.č. 5680/98 KU Trnava		DÁTUM: 11/2019 č.výk:	
PROFESIA: ARCHITEKTONICKO – STAVEBNÉ RIEŠENIE		MIERKA: 1:100	
NÁZOV VÝKRESU: PÔDORYS STRECHY – PÔVODNÝ STAV		A-01	