


REZ B-B M 1:100

REZ C-C M 1:100

REZ A-A M 1:100

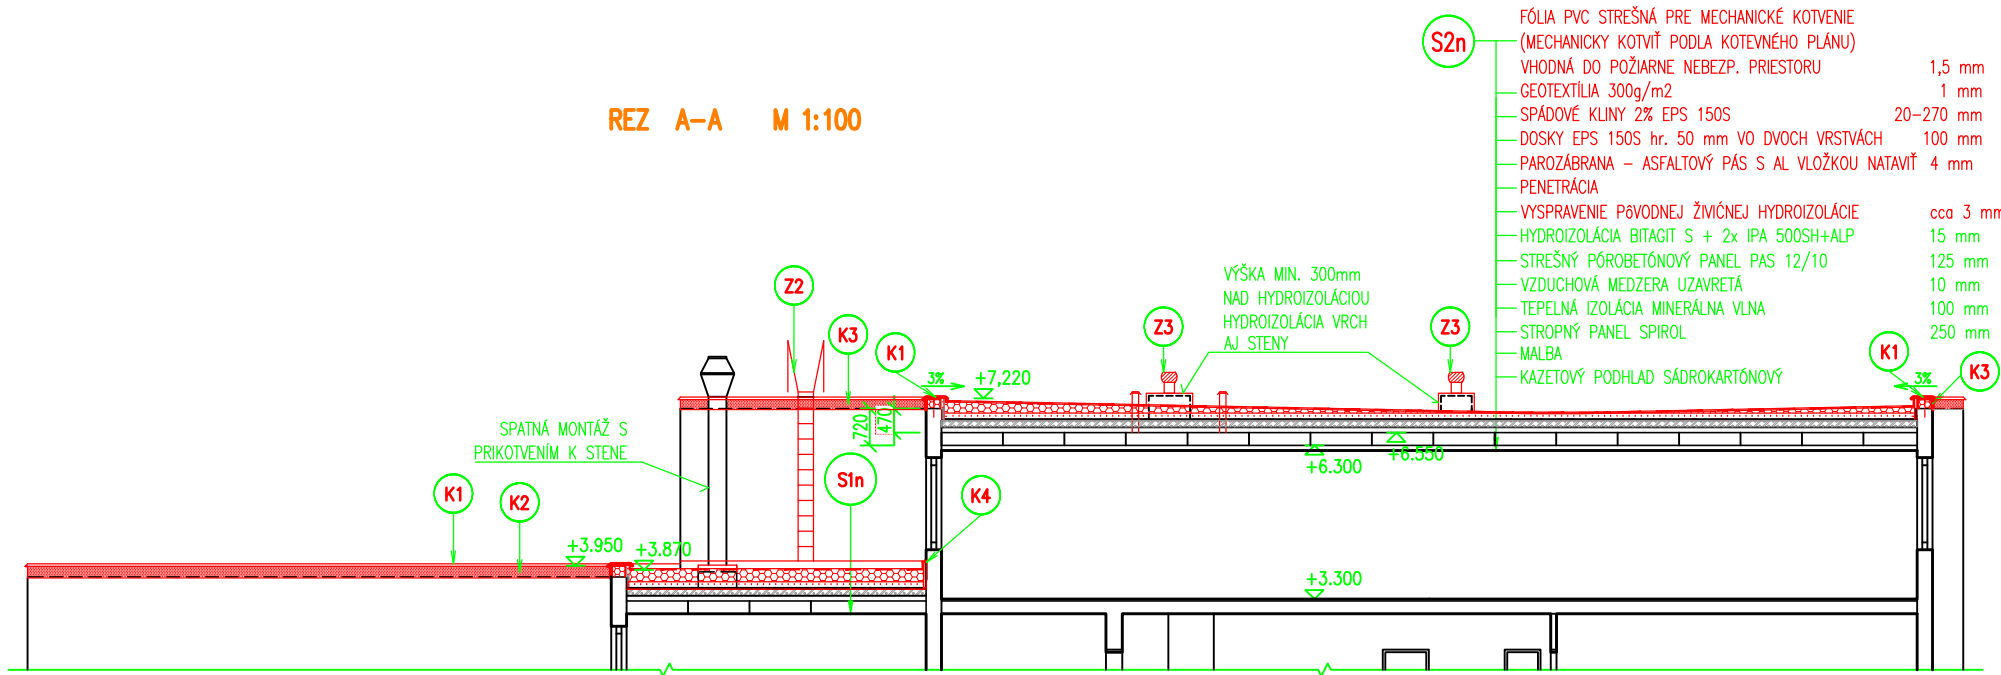

UPOZORNENIE:
- ROZMERY A SKLADBA EXISTUJÚCICH KONŠTRUKCIÍ JE PREVZATÁ Z Pôvodnej projektovej dokumentácie BD, v rámci projektu neboli robené sondy do konštrukcií
- KÓTOVANIE JE OD pôvodnej konštrukcie, nie od hranice zateplovacieho systému

±0,00 = ÚROVEŇ PODLAHY 1.NP

PROJEKTANT:	AVING s.r.o. TOLSTÉHO 9, 811 06 BRATISLAVA ING. ANDREA LIŠKOVÁ	aving ENGINEERING
ZODP. PROJEKT:	ING. BARBORA URBANOVÁ	
STAVEBNÍK:	MESTO TRNAVA, v zastúpení	tel: 0903 707 868 e-mail: office@aving.sk STUPEŇ: projekt pre stav. povol.
OBJEDNÁVATEL:	STEFÉ TRNAVA, s.r.o., FRANTIŠKÁNSKA 16, 917 32 TRNAVA	
NÁZOV STAVBY:	REKONŠTRUKCIA STRECHY – ZATEPLENIE A HYDROIZOLÁCIA STRECHY MŠ V JAME 27	Č. ZÁK: 201910 FORMÁT: 3x A4 Č. VÝK: A-06
MIESTO STAVBY:	MŠ V JAME 7224/27, TRNAVA., parc.č. 5680/98 KU Trnava	
PROFESIA:	RIEŠENIE PROTIPOŽIARNEJ BEZPEČNOSTI	DÁTUM: 12/2019
NÁZOV VÝKRESU:	REZY A-A, B-B, C-C – NAVRHOVANÝ STAV	MIERKA: 1:150