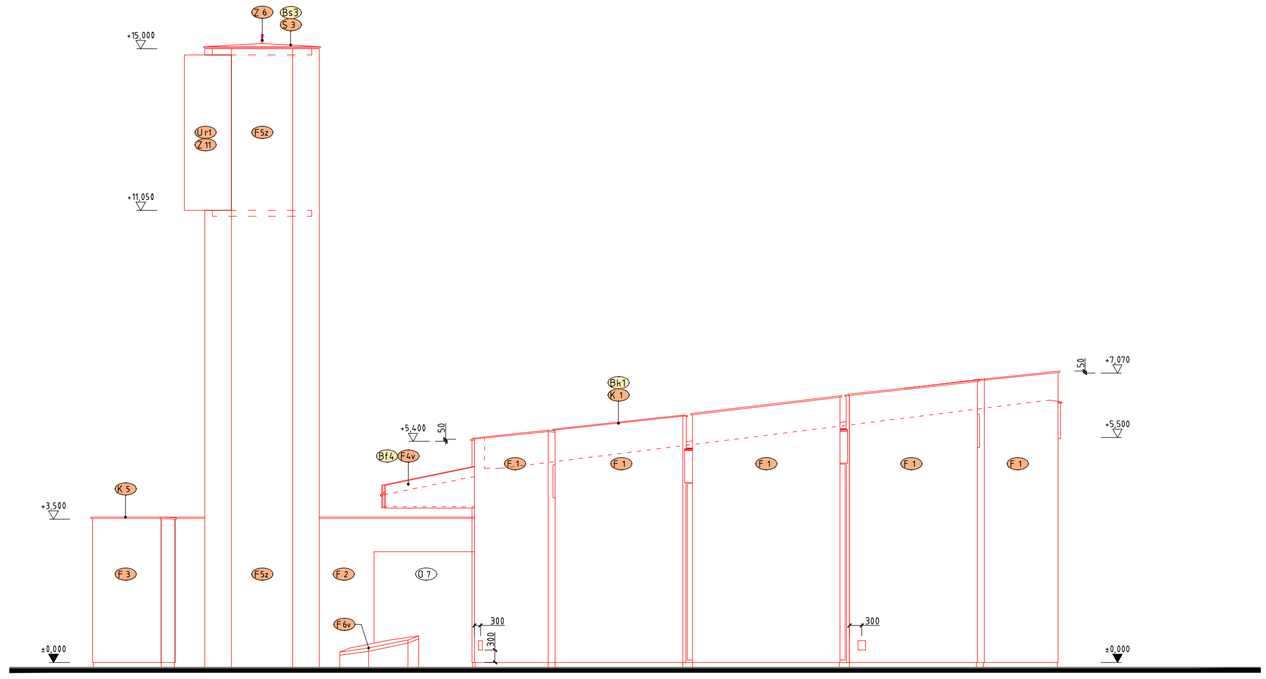

POHĽAD JUHOVÝCHODNÝ

LEGENDA MATERIÁLOV A POVRCHOVÝCH ÚPRAV

Vid. výkres č. 2

LEGENDA BÚRACÍCH PRÁC

Vid. výkres č. 2

LEGENDA REVÍZIÍ A DOPLNKOV

Č. R./D.	POPIS ZMENY	DÁTUM
R00	PRVÉ VYDANIE	15.9.2019
R01	DOPLNENIE OCHRANY PRED HOLUBAMI, SKLADBY KZS F5Z	10.12.2019
R02	BEZ ZMENY	11.5.2020
R03	BEZ ZMENY	11.12.2020

VÝŠKOVÝ SYSTÉM	Bpv
SÚRADNICOVÝ SYSTÉM	S - JTSK
ABSOLÚTNA NULOVÁ VÝŠKA	± 0,00 = + 135,20 m n.m. BPV

NÁZOV STAVBY	**Obnova Domu smútku na cintoríne Vrakuňa** Opláštenie objektu
STAVEBNÍK	MARIANUM - POHREBNÍCTVO MESTA BRATISLAVY, P.O. ŠAFÁRIKOVO NÁMESTIE Č.3, 811 02 BRATISLAVA
STUPEŇ DOKUMENTÁCIE	REALIZAČNÝ PROJEKT — ZÁKAZKA Č.: 20/051-02
GENERÁLNY PROJEKTANT	ALMÁSSY ČEČETKA ARCHITEKTI, S.R.O. ŠTEFÁNIKOVA 33, 811 05 BRATISLAVA
AUTOR OBJEKTU	KAMIL ČEČETKA
AUTORI OBNOVY	KAMIL ČEČETKA, RICHARD ČEČETKA
HLAVNÝ ING. PROJEKTU	Ing. arch. RICHARD ČEČETKA
ČASŤ PROJEKTU	.
OBJEKT	DOM SMÚTKU VRAKUŇA
PROFESIA	E.1 ARCHITEKTONICKO STAVEBNÉ RIEŠENIE
SPRACOVATEĽ	ALMÁSSY ČEČETKA architekti, s.r.o. ŠTEFÁNIKOVA 33, 831 05 BRATISLAVA
ZODPOVEDNÝ PROJEKTANT	Ing. arch Richard ČEČETKA — PODPIS
NÁZOV VÝKRESU	POHĽAD JUHOVÝCHODNÝ — MIERKA 1:100; FORMÁT 3 x A4; DÁTUM 12/2020
ČÍSLO VÝKRESU	DSV RP0. ASRACA005R03.

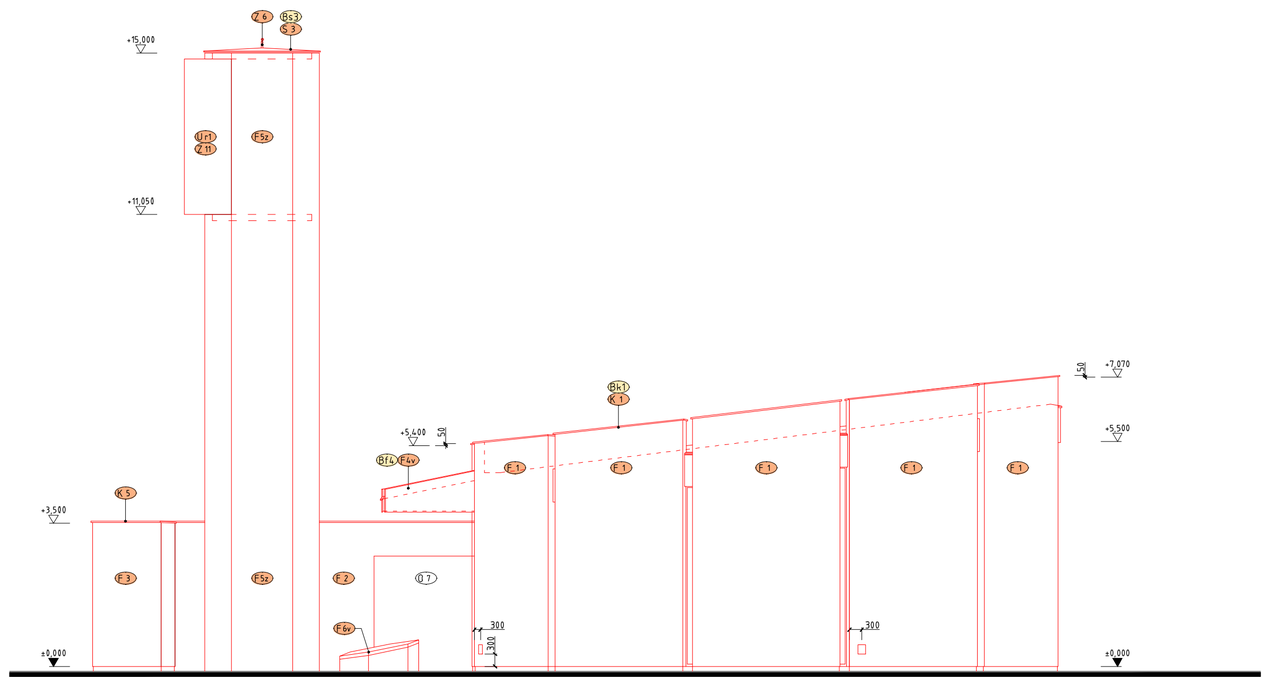

POHĽAD JUHOVÝCHODNÝ

LEGENDA MATERIÁLOV A POVRCHOVÝCH ÚPRAV

Vid. výkres č. 2

LEGENDA BÚRACÍCH PRÁC

Vid. výkres č. 2

LEGENDA REVÍZIÍ A DOPLNKOV

Č. R./D.	POPIS ZMENY	DÁTUM
R00	PRVÉ VYDANIE	15.9.2019
R01	DOPLNENIE OCHRANY PRED HOLUBAMI, SKLADBY KZS F5Z	10.12.2019
R02	BEZ ZMENY	11.5.2020
R03	BEZ ZMENY	11.12.2020

VÝŠKOVÝ SYSTÉM	Bpv
SÚRADNICOVÝ SYSTÉM	S - JTSK
ABSOLÚTNA NULOVÁ VÝŠKA	± 0,00 = + 135,20 m n.m. BPV

NÁZOV STAVBY	**Obnova Domu smútku na cintoríne Vrakuňa** Opláštenie objektu
STAVEBNÍK	MARIANUM - POHREBNÍCTVO MESTA BRATISLAVY, P.O. ŠAFÁRIKOVO NÁMESTIE Č.3, 811 02 BRATISLAVA
STUPEŇ DOKUMENTÁCIE	REALIZAČNÝ PROJEKT — ZÁKAZKA Č.: 20/051-02
GENERÁLNY PROJEKTANT	ALMÁSSY ČEČETKA ARCHITEKTI, S.R.O. ŠTEFÁNIKOVA 33, 811 05 BRATISLAVA
AUTOR OBJEKTU	KAMIL ČEČETKA
AUTORI OBNOVY	KAMIL ČEČETKA, RICHARD ČEČETKA
HLAVNÝ ING. PROJEKTU	Ing. arch. RICHARD ČEČETKA
ČASŤ PROJEKTU	.
OBJEKT	DOM SMÚTKU VRAKUŇA
PROFESIA	E.1 ARCHITEKTONICKO STAVEBNÉ RIEŠENIE
SPRACOVATEĽ	ALMÁSSY ČEČETKA architekti, s.r.o. ŠTEFÁNIKOVA 33, 831 05 BRATISLAVA
ZODPOVEDNÝ PROJEKTANT	Ing. arch Richard ČEČETKA — PODPIS
NÁZOV VÝKRESU	POHĽAD JUHOVÝCHODNÝ — MIERKA 1:100; FORMÁT 3 x A4; DÁTUM 12/2020
ČÍSLO VÝKRESU	DSV RP0. ASRACA005R03.