

POHĽAD SEVEROVÝCHODNÝ

LEGENDA MATERIÁLOV A POVRCHOVÝCH ÚPRAV

Vid. výkres č. 2

LEGENDA BÚRACÍCH PRÁČ

Vid. výkres č. 2

LEGENDA REVÍZIÍ A DOPLŇKOV

Č. R./D.	POPIS ZMENY	DÁTUM
R00	PRVÉ VYDANIE	15.9.2019
R01	DOPLNENIE OCHRANY PRED HÖLUBAMI, SKLADBY KZS F5Z	10.12.2019
R02	BEZ ZMENY	11.5.2020
R03	BEZ ZMENY	11.12.2020

VÝŠKOVÝ SYSTÉM	Bpv	/
SÚRADNICOVÝ SYSTÉM	S - JTSK	
ABSOLÚTNA NULOVÁ VÝŠKA	± 0,00 = + 135,20 m n.m. BPV	

NÁZOV STAVBY	Obnova Domu smútku na cintoríne Vračuňa Opláštenie objektu	
--------------	---	--

STAVEBNÍK	MARIANUM - PDHREBNÍČOVO MESTA BRATISLAVY, P.O. ŠAFÁRIKOVÉ NÁMESTIE Č.3, 811 02 BRATISLAVA	
-----------	--	--

STUPEŇ DOKUMENTÁCIE	REALIZAČNÝ PROJEKT	ZÁKAZKA Č.: 20/051-02
GENERÁLNY PROJEKTANT	ALMÁSSY ČEČETKA ARCHITEKTI, S.R.O. ŠTEFÁNIKOVA 33, 811 05 BRATISLAVA	
AUTOR OBJEKTU	KAMIL ČEČETKA	
AUTORI OBNOVY	KAMIL ČEČETKA, RICHARD ČEČETKA	
HLAVNÝ ING. PROJEKTU	Ing. arch. RICHARD ČEČETKA	

ČASŤ PROJEKTU	.	
---------------	---	--

OBJEKT	DOM SMÚTKU VRAČUŇA	
--------	--------------------	--

E.1 ARCHITEKTONICKO STAVEBNÉ RIEŠENIE		
PROFESIA		

SPRACOVATEĽ	ALMÁSSY ČEČETKA architekti, s.r.o. ŠTEFÁNIKOVA 33, 831 05 BRATISLAVA	/
ZODPOVEDNÝ PROJEKTANT	Ing. arch. RICHARD ČEČETKA	

NÁZOV VÝKRESU	POHĽAD SEVEROVÝCHODNÝ	MIERKA	1:100
		FORMÁT	3 x A4
		DÁTUM	12/2020

ČÍSLO VÝKRESU	DSV R P O . . . . . A S R A C A 0 0 6 R 0 3 .
---------------	---

LEGENDA MATERIÁLOV A POVRCHOVÝCH ÚPRAV

Vid. výkres č. 2

LEGENDA BÚRACÍCH PRÁČ

Vid. výkres č. 2

LEGENDA REVÍZIÍ A DOPLŇKOV

Č. R./D.	POPIS ZMENY	DÁTUM
R00	PRVÉ VYDANIE	15.9.2019
R01	DOPLNENIE OCHRANY PRED HÖLUBAMI, SKLADBY KZS F5Z	10.12.2019
R02	BEZ ZMENY	11.5.2020
R03	BEZ ZMENY	11.12.2020

VÝŠKOVÝ SYSTÉM	Bpv	/
SÚRADNICOVÝ SYSTÉM	S - JTSK	
ABSOLÚTNA NULOVÁ VÝŠKA	± 0,00 = + 135,20 m n.m. BPV	

NÁZOV STAVBY	Obnova Domu smútku na cintoríne Vračuňa Opláštenie objektu	
--------------	---	--

STAVEBNÍK	MARIANUM - PDHREBNÍČOVO MESTA BRATISLAVY, P.O. ŠAFÁRIKOVÉ NÁMESTIE Č.3, 811 02 BRATISLAVA	
-----------	--	--

STUPEŇ DOKUMENTÁCIE	REALIZAČNÝ PROJEKT	ZÁKAZKA Č.: 20/051-02
GENERÁLNY PROJEKTANT	ALMÁSSY ČEČETKA ARCHITEKTI, S.R.O. ŠTEFÁNIKOVA 33, 811 05 BRATISLAVA	
AUTOR OBJEKTU	KAMIL ČEČETKA	
AUTORI OBNOVY	KAMIL ČEČETKA, RICHARD ČEČETKA	
HLAVNÝ ING. PROJEKTU	Ing. arch. RICHARD ČEČETKA	

ČASŤ PROJEKTU	.	
---------------	---	--


OBJEKT	DOM SMÚTKU VRAČUŇA	
--------	--------------------	--

E.1 ARCHITEKTONICKO STAVEBNÉ RIEŠENIE		
PROFESIA		

SPRACOVATEĽ	ALMÁSSY ČEČETKA architekti, s.r.o. ŠTEFÁNIKOVA 33, 831 05 BRATISLAVA	/
ZODPOVEDNÝ PROJEKTANT	Ing. arch. RICHARD ČEČETKA	

NÁZOV VÝKRESU	POHĽAD SEVEROVÝCHODNÝ	MIERKA	1:100
		FORMÁT	3 x A4
		DÁTUM	12/2020

ČÍSLO VÝKRESU	DSV R P O . . . . . A S R A C A 0 0 6 R 0 3 .
---------------	---

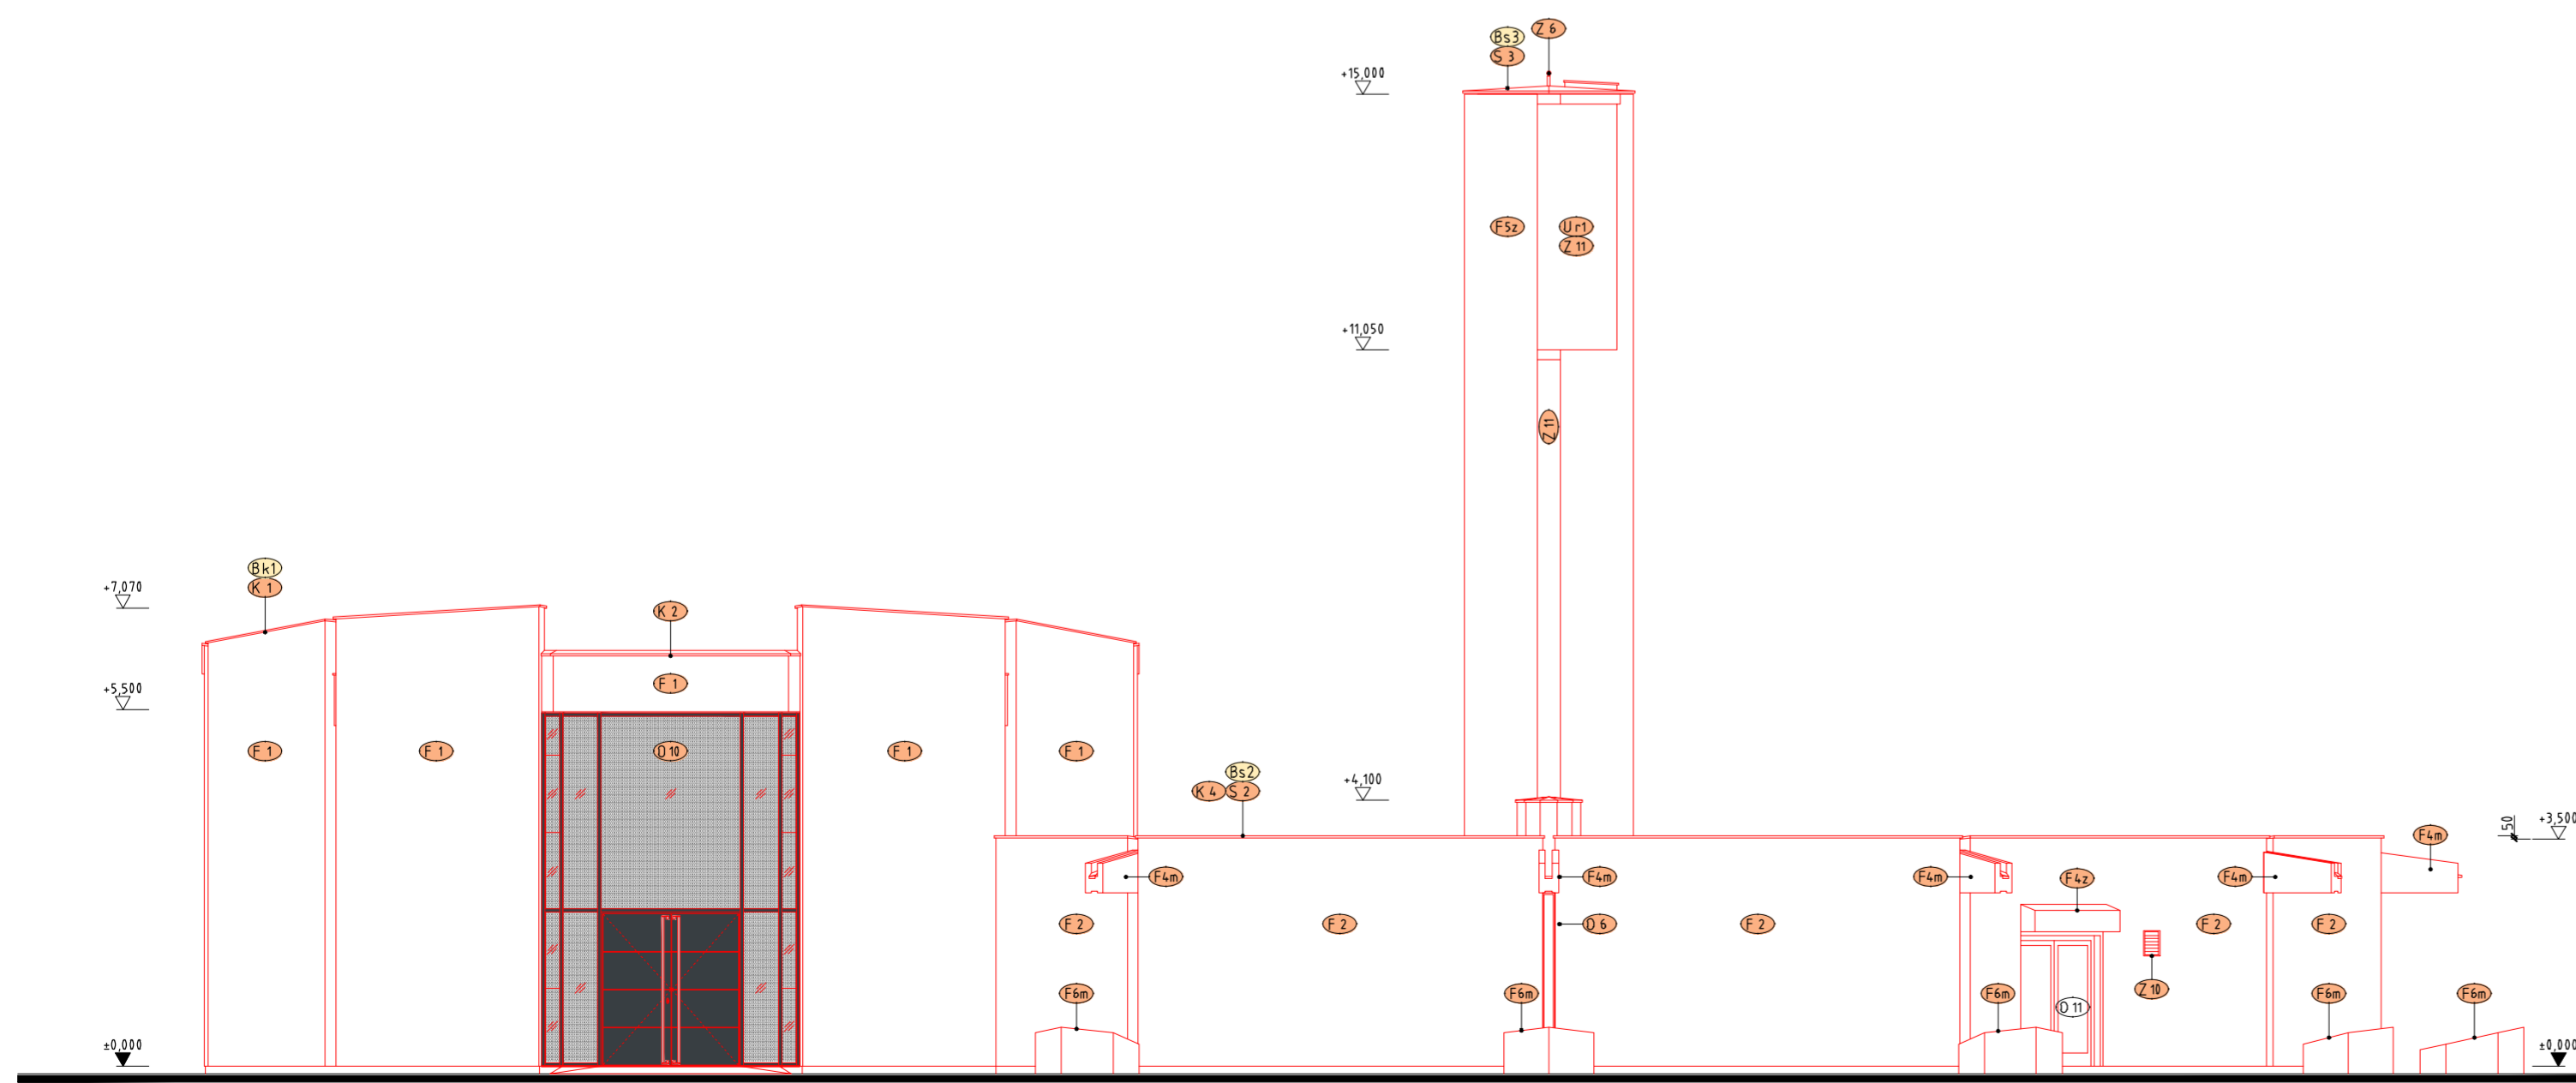

POHĽAD SEVEROVÝCHODNÝ