


REZOPOHL'AD A-A'- návrh riešenia

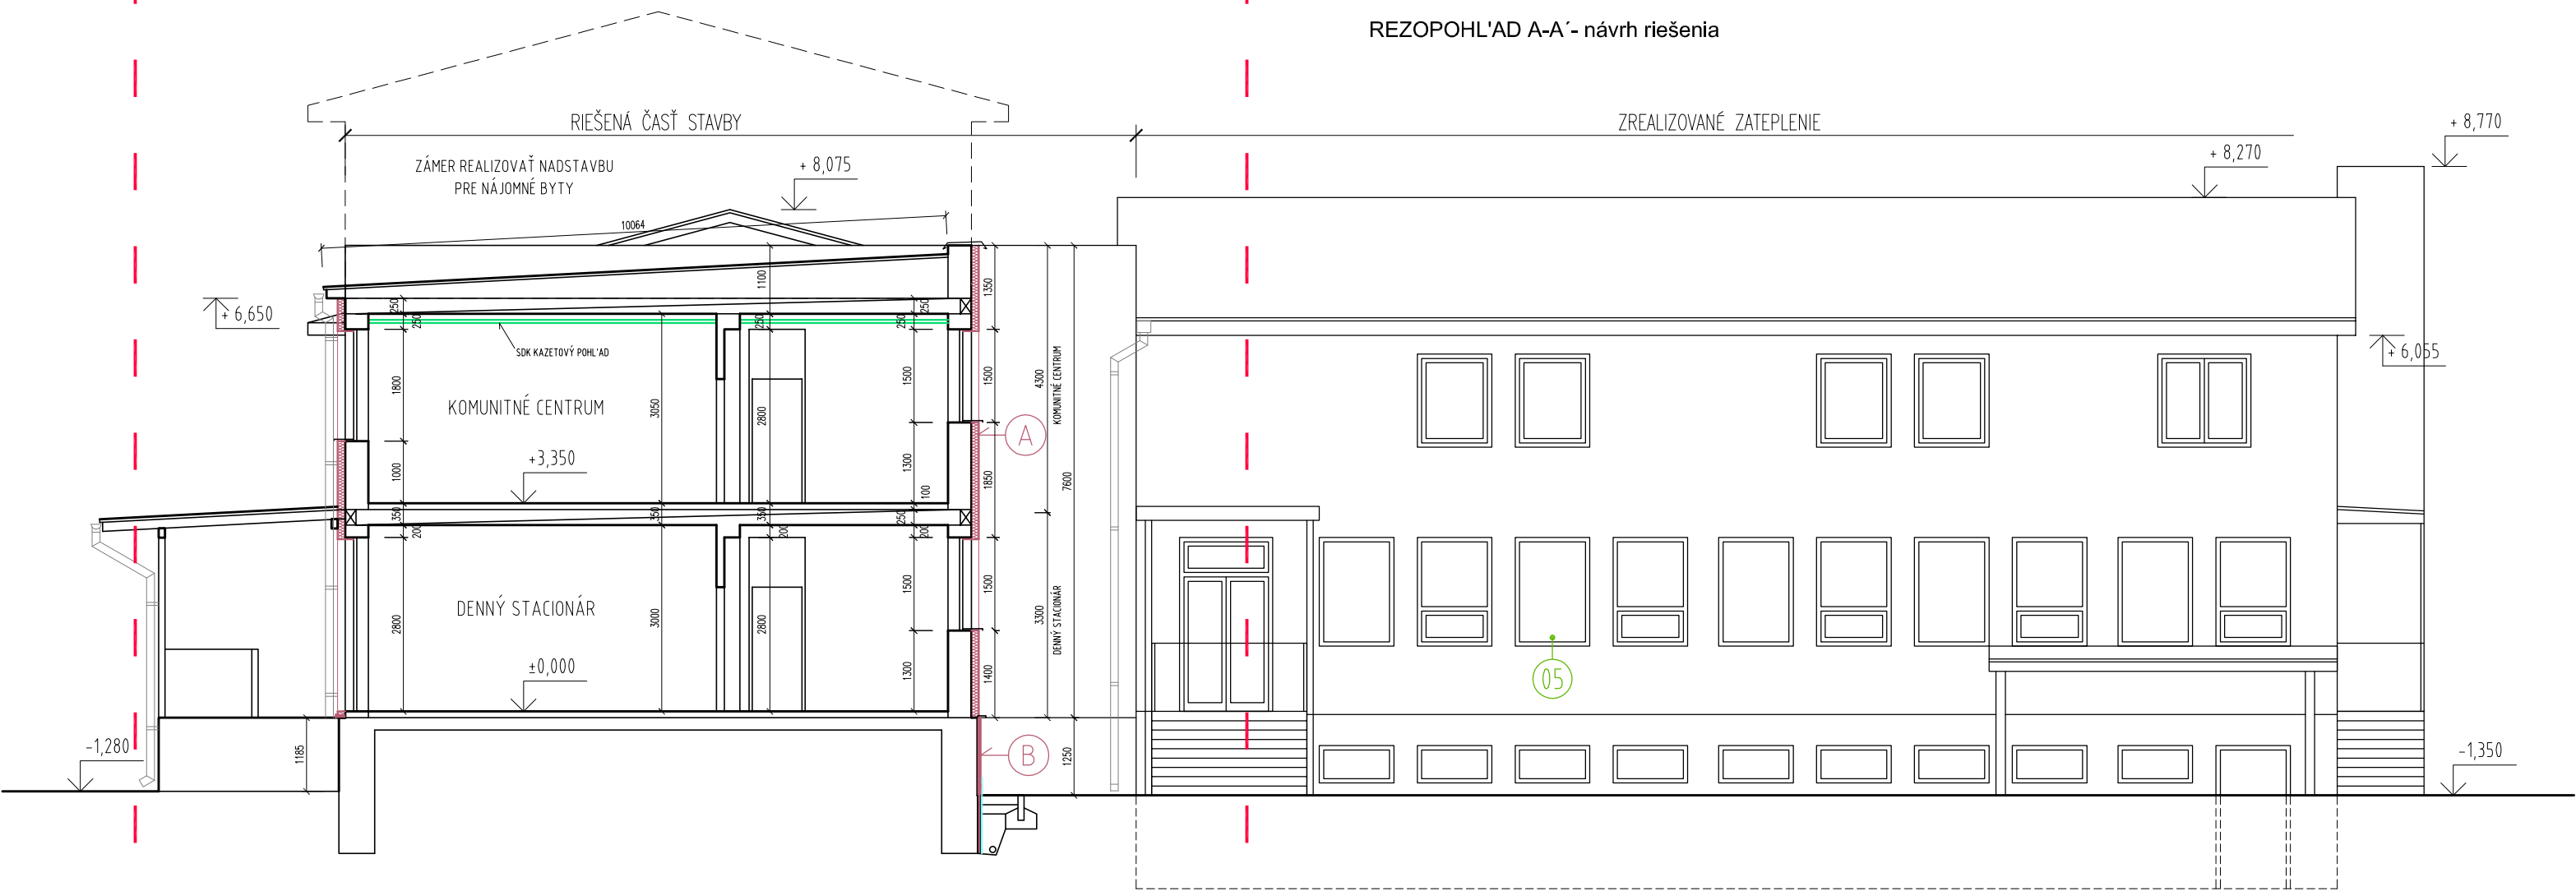

LEGENDA ZATEPLENIA :

- (A) - OBVODOVÉ STENY HR. 375 MM Z PÁLENÝCH TVÁRNIC
- KONTAKTNÝ ZATEPL'OVACÍ SYSTÉM S POUŽITÍM
TEPELNEJ IZOLÁCIE Z MINERÁLNEJ VLNY HR. MIN. 160 MM
OSTENIA A NADPRAŽIA HR. 30 MM
- (B) - ZÁKLADOVÉ KONŠTRUKCIE
- KONTAKTNÝ ZATEPL'OVACÍ SYSTÉM S POUŽITÍM
TEPELNEJ IZOLÁCIE Z EXTRUDOVANÉHO POLYSTYRÉNU XPS HR. 100 MM,
- OTERUODOLNÁ OMIETKA SOKLA

LEGENDA HMÔT :

- PÔVODNÉ MURIVO HR. 375 MM Z PÁLENÝCH TVÁRNIC
- PÔVODNÉ PRIEČKOVÉ MURIVO Z PLYNOSILIKÁTOVÝCH TVÁRNIC
- ▨ DOMUROVANÉ MURIVO
- ▨ NAVRHOVANÉ ZATEPLENIE

ZODPOVEDNÝ PROJEKTANT: Ing. arch. Peter Hajtáš		VYPRACOVALA : Ing. arch. Alena Hajtášová		<div>A.P.H. atelier</div> <div>Kutuzovova 13, 080 05 Prešov tel./fax. : +421 51 7721190 e-mail : aph@aph-atelier.sk</div>
NÁZOV STAVBY: <div>Komunitné centrum v obci Krivany</div>				
MIESTO STAVBY: Záhradná 46, Krivany, parcela KN-C 300/25, k.ú. Krivany		INVESTOR: Obec Krivany, Záhradná 46, 082 71 Krivany, okr. Sabinov		
OBSAH VÝKRESU : REZOPOHL'AD A-A´- návrh riešenia		MIERKA: 1: 100 FORMAT: 2 x A4 DÁTUM: 02/2021		STUPEŇ: DRS VÝKRES : 4b
Kopírovanie tejto dokumentácie bez súhlasu majiteľa je trestné podľa §21, Odst. d) Zákona č. 383/1997 Z.z.				