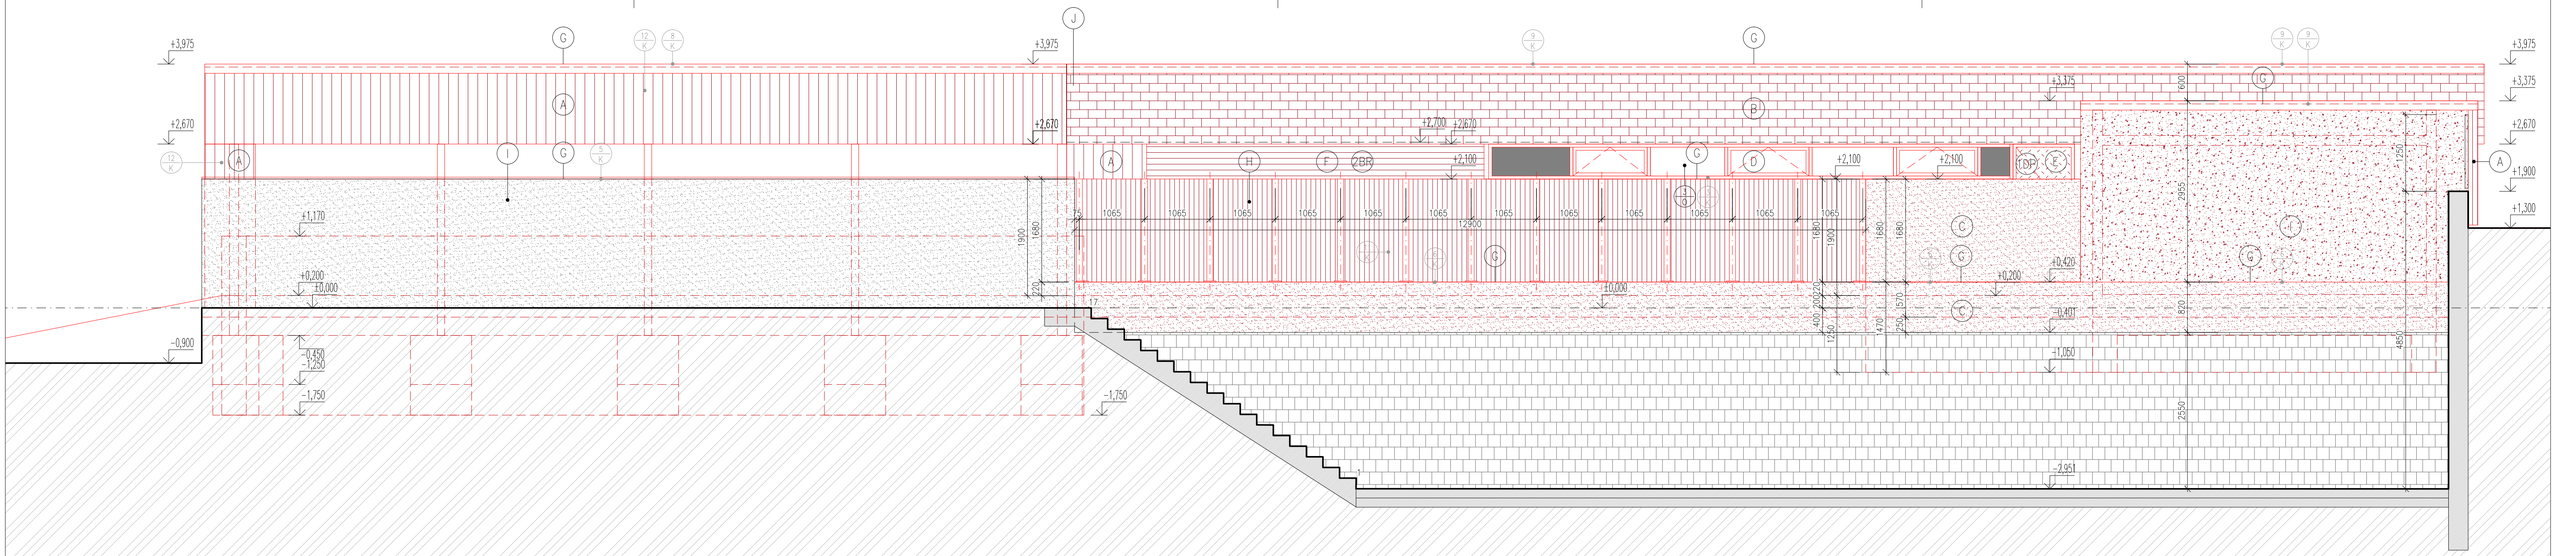

POHLAD SEVEROVÝCHODNÝ

LEGENDA MATERIÁLOV:

- PÔVODNÁ KONŠTRUKCIA
- DOMUROVANIE MURIVA
- ŽELEZOBÉTÓNOVÉ KONŠTRUKCIE
- BÉTÓNOVÉ KONŠTRUKCIE
- VNÚTORNÁ DELIACA SDK PRIEČKA HR. 150 MM
- PERFOROVANÝ PLECH MONTANA SP27 ČKA HR. 150 MM
- NOVÉ KONŠTRUKCIE

LEGENDA MATERIÁLOV:

- TEPELNÁ IZOLÁCIA – DOSKY EPS
- TEPELNÁ IZOLÁCIA – DOSKY XPS
- TEPELNÁ IZOLÁCIA – DOSKY PIR
- TRAPÉZOVÝ PLECH
- ZHUTNENÉ štRKOVÉ LôŽKO
- ŠTRK RIEČNY, FRAKCIA 16–32

–VO VLHKÝCH PRIESTOROCH APLIKOVAŤ VODEODOLNÝ NÁTER NA PODLAHU
–POLOŽKA 3/D – OSDAIŤ DO DVERNÉHO KRÍDLA KU PODLAHE VETRACIU MRIEŽKU
–ŽB STĺPY OPATRIŤ KRYŠTALICKOU NÁTEROVOU HI XYPEX

POZNÁMKA :
- PRED REALIZÁCIOU PREVERIŤ SKUTOČNÉ POMERY NA STAVBE (SVAHOVITOSŤ TERÉNU, PREKÁŽKY) A REALIZÁCIU PRISPÔSOBIŤ PODMIENKAM NA STAVBE.
- PRED ZAHÁJENÍM STAVEBNÝCH PRÁC POŽIADAŤ SPRÁVCOV SIETÍ O VYTýČENIE INŽINIERSKYCH SIÍETÍ
- VŠETKY ROZMERY PRED REALIZÁCIOU PREVERIŤ NA STAVBE V PRÍPADE ZISTENIA NEZROVNALOSTÍ NUTNO DANÉ RIEŠENIE PREVERIŤ !
- VŠETKY ROZDIELY MEDZI PROJEKTOVOU DOKUMENTÁCIU A SKUTOČNOSŤOU KONZULTOVAŤ S PROJEKTANTOM!
- OSADENIE OBJEKTOV NA POZEMKU RIEŠIŤ ZA POMOCI GEODETA, GEODET MUSÍ VYCHÁDZAŤ Z PODKLADOV.
- PROJEKTANT NENESIE ZODPOVEDNOSŤ ZA ZMENY VSKUTOČNENÉ BEZ JEHO PÍSOMNÉHO SÚHLASU!
- TECHNICKÉ POSTUPY REALIZOVAŤ V ZMYSLE PLATNÝCH, RESP. ZÁVAZNÝCH STN, SCHVÁLENÝCH TECHNOLÓGICKÝCH POSTUPOV DODÁVATELOV A PLATNEJ LEGISLATÍVY
- VO VÝKRESE NEVYZNAČENÉ STAVEBNÉ ÚPRAVY – PRIERAZY, DRÁŽKY, ATÍ., ZREALIZOVAŤ V ZMYSLE PD JEDNOTLIVÝCH PROFESIÍ – PO KONZULTÁCII SO STATIKOM !!!
- PRESNÁ GEOMETRIA A POZÍCIA ZÁKLADOV BUDE UPRESNENÁ V NÁVÄZNOSTI NA JESTVUJÚCE ZÁKLADY OBJEKTU.
- HĺBKA ZÁKLADOV JE ORIENTAČNÁ NUTNO PREVERIŤ ODKOPÁVKAMI ÚNOSNOSŤ ZÁKLADOVEJ SKÁRY (PRAVDEPODOBNOSŤ VÝSKYTU NÁVÁŽOK).
  NUTNO DOPLNIŤ GEOLOGICKÝ PRIESKUM !.
- VÝKOPY HLBŠIE AKO 1300MM MUSIA BYŤ ZAPAŽENÉ PRÍLOŽNÝM PAŽENÍM BEZ MEDZIER
- VIDITEĽNÉ HRANY ŽB PRVKOV SKOSIŤ POD UHLOM 45° (15X15MM)
- PRI OMIETANÍ VŠETKY ROHY OPATRIŤ OCELOVÝM PROFILOM POD OMIETKOU, PRI STIERKOVANÍ VŠETKY ROHY OPATRIŤ HLINIKOVÝMI PROFILMI POD STIERKOU !
- DOKUMENTÁCIA NENAHRÁDZA DIELENSKÚ DOKUMENTÁCIU OD DODÁVATEĽA
- PÔVODNÚ KONŠTRUKCIOU V MIESTE STYKU S NOVOU ĎôKLADNE OČISTIŤ, ZDRSNIŤ.
- PRI BÚRACÍCH PRÁCACH POSTUPOVAŤ VŽDY ZHORA NADOL, ABY NEDOŠLO K NEPREDPOKLADANEJ DEŠTRUKCII STÁVAJÚCICH NOSNÝCH KONŠTRUKCIÍ OBJEKTU.

LEGENDA POVRCHOV

- A OBKLAD Z AKUSTICKÝCH VLNITÝCH PERFOROVANÝCH AL PROFILOV Napr.MONTANA SP27
- B TEHLIČKOVÝ OBKLAD – MRAZUVZDORNÁ, FAREBNÉ STÁLA PRÍRODNÁ TEHLA NA BÁZE HLINY (PÁSIK) NAPR.KLINKER
- C ŽELEZOBETÓNOVÁ POHLADOVÁ STENA OPATRENÁ NÁTEROM
- D HLINÍKOVÉ OKNÁ S IZOLAČNÝM TROJSKLOM V ANTRACITOVOM ODTIENI, Uw max. 1,1, PREDSADENÁ MONTÁŽ, SUBTÍLNY PROFIL, NAPR. REYNAERS SL 38, V.P. DTD + OLAMINOVANÁ, V.P. AL, SÚČASŤ DODÁVKY O.K.
- E HLINÍKOVÉ PRESKLENÉ VSTUPNÉ DVERE V ANTRACITOVOM ODTIENI
- F OCELOVÁ GARÁŽOVÁ BRÁNA V ANTRACITOVOM ODTIENI, ROLOVACIA
- G OPLECHOVANIE V ANTRACITOVOM ODTIENI – POPLAST STRECHA, AL OSTATNÉ
- H OCELOVÉ OPLOTENIE – PERFOROVANÝ VLNITÝ AL PLECH Napr. MONTANA SP27
- I CEMENTOVÁ STIERKA – VZHĽAD POHLADOVÝ BETÓN

Pozn. horizontálne rošty pod fasádnym plechom kotviť do rovnakej výšky a v rovnakých rozostupoch aby bol zachovaný raster kotvenia
Pozn. fasádny plech pri soklí zarezať na rovnomernú vzdialenosť 50 mm od chodníčka do šikmej roviny

± 0.000=ÚROVEŇ PÔVODNEJ PODLAHY 1.NP

VŠETKY ROZMERY A DETAILY KONTROLOVAŤ NA STAVBE!!! VŠETKY NEZROVNALOSTI V PD A MATERIÁLY PRED OBJEDNÁVANÍM A REALIZÁCIOU KONZULTOVAŤ S ARCHITEKTOM !!!

TÁTO DOKUMENTÁCIA JE DUŠEVNÝM MAJETKOM AUTOROV A JEJ POUŽITIE PODLIEHA AUTORSKÉMU ZÁKONU

NÁZOV A MIESTO STAVBY:	REKONŠTRUKCIA A PRÍSTAVBA STREDISKA ČISTOTY Mestská časť - Bratislava - Rača, parc. č. 475/91, 475/92
INVESTOR	Mestská časť - Bratislava - Rača,
NÁZOV VÝKRESU:	POHĽADY - NOVÝ STAV
STUPEŇ PD	RP
PROFESIA	ARCHITEKTONICKO - STAVEBNÉ RIEŠENIE
AUTOR ©	Ing. arch. René Baranyai
AUTOR PÔVODNÉHO NÁVRHU	Ing. arch. Branislav Sepši, Ing. arch. Branislav Števko
SPOLUPRÁCA	-
VYPRACOVALI	Ing. Robert Tóth, Ing. Andrej Baláž, Ing. Arch. Tatiana Hanzelová

RB ARCHITECTS
RB ARCHITECTS s.r.o., Smetanova 13, 811 03 Bratislava
Ing. arch. René Baranyai, SKA 1500-AA
www.rba.sk, rbarchitects@rbarchitects.sk, 0905 505 243

STAVEBNÝ OBJEKT	SO.01
FORMÁT	10xA4
MIERKA	1:50
DÁTUM	MÁJ_2021
ČÍSLO VÝKRESU	N7