



POHLAD

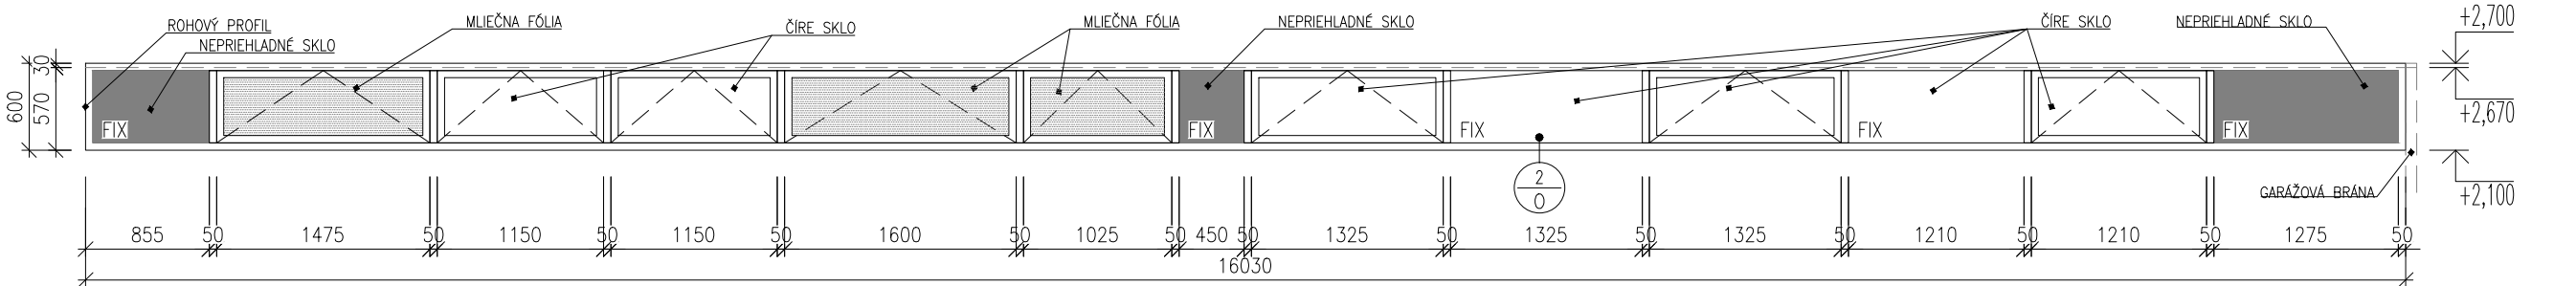

PÔDORYS

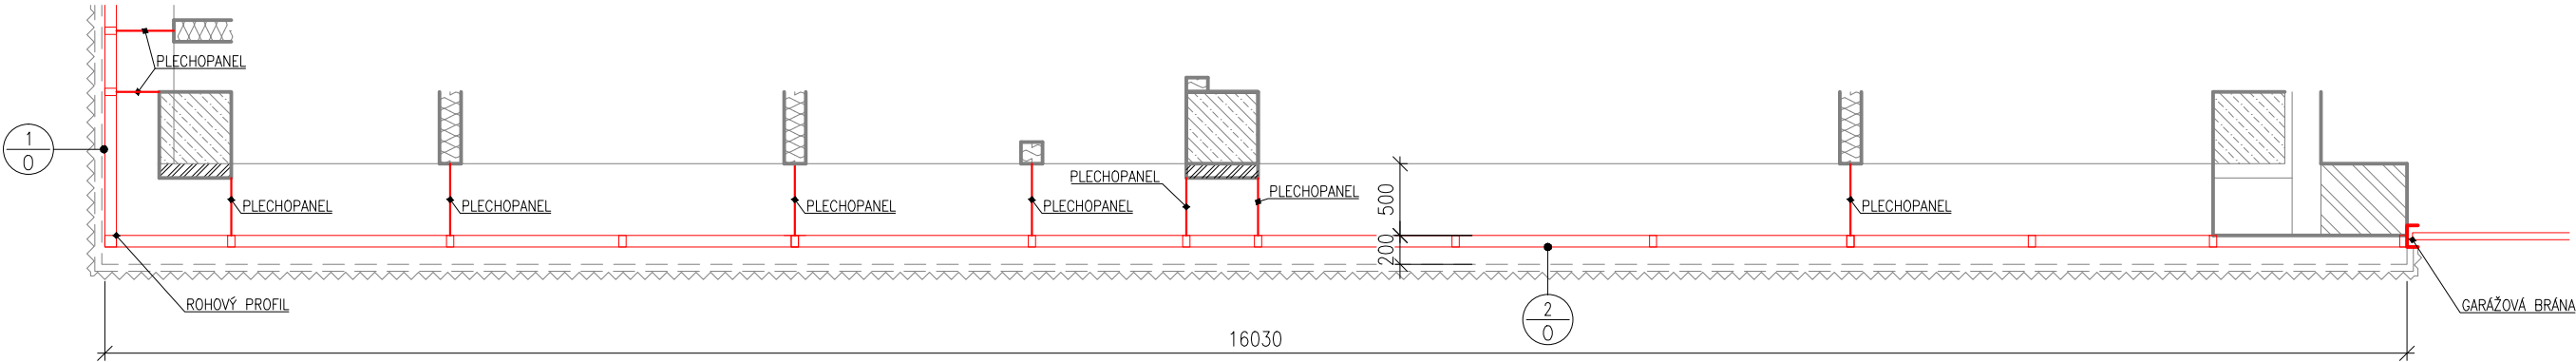

POPIS	HLINÍKOVÉ ZASKLENÉ OKNA A DVERE
MATERIÁL	- subtlílny hliníkový profil, napr. reynaers sl 38 - vnútorný parapet DTD + OLAMINOVANÁ, vonkajší parapet AL, SÚČASŤ DODÁVKY - oderuvzdomá povrchová úprava profilov - Coatex, farba ANTRACIT
KOVANIE	- kovanie - matná nerez, štandardné
ZASKLENIE	- typ-design madiel a kovaní určí architekt - izolačné 3-sklo, čire sklo, súčiniteľ prestupu tepla $U_w < 1.0 \text{ W/m}^2\text{K}$ - izolačné 3-sklo, mliečna fólia, súčiniteľ prestupu tepla $U_w < 1.0 \text{ W/m}^2\text{K}$ - izolačné 3-sklo, nepriehľadné lakované sklo-v odtieni rámu, súčiniteľ prestupu tepla $U_w < 1.0 \text{ W/m}^2\text{K}$
POZNÁMKA	- predsadená montáž - na dverách a oknách použiť bezpečnostné sklo s fóliou (fólia proti prerazeniu a fólia proti vlámaniu) * alternatíva profilov je možná pri dodržaní všetkých technických parametrov * PRESNÝ TYP PO VÝBERE DODAVATEĽA URČÍ ARCHITEKT PROJEKTU