



POHLAD

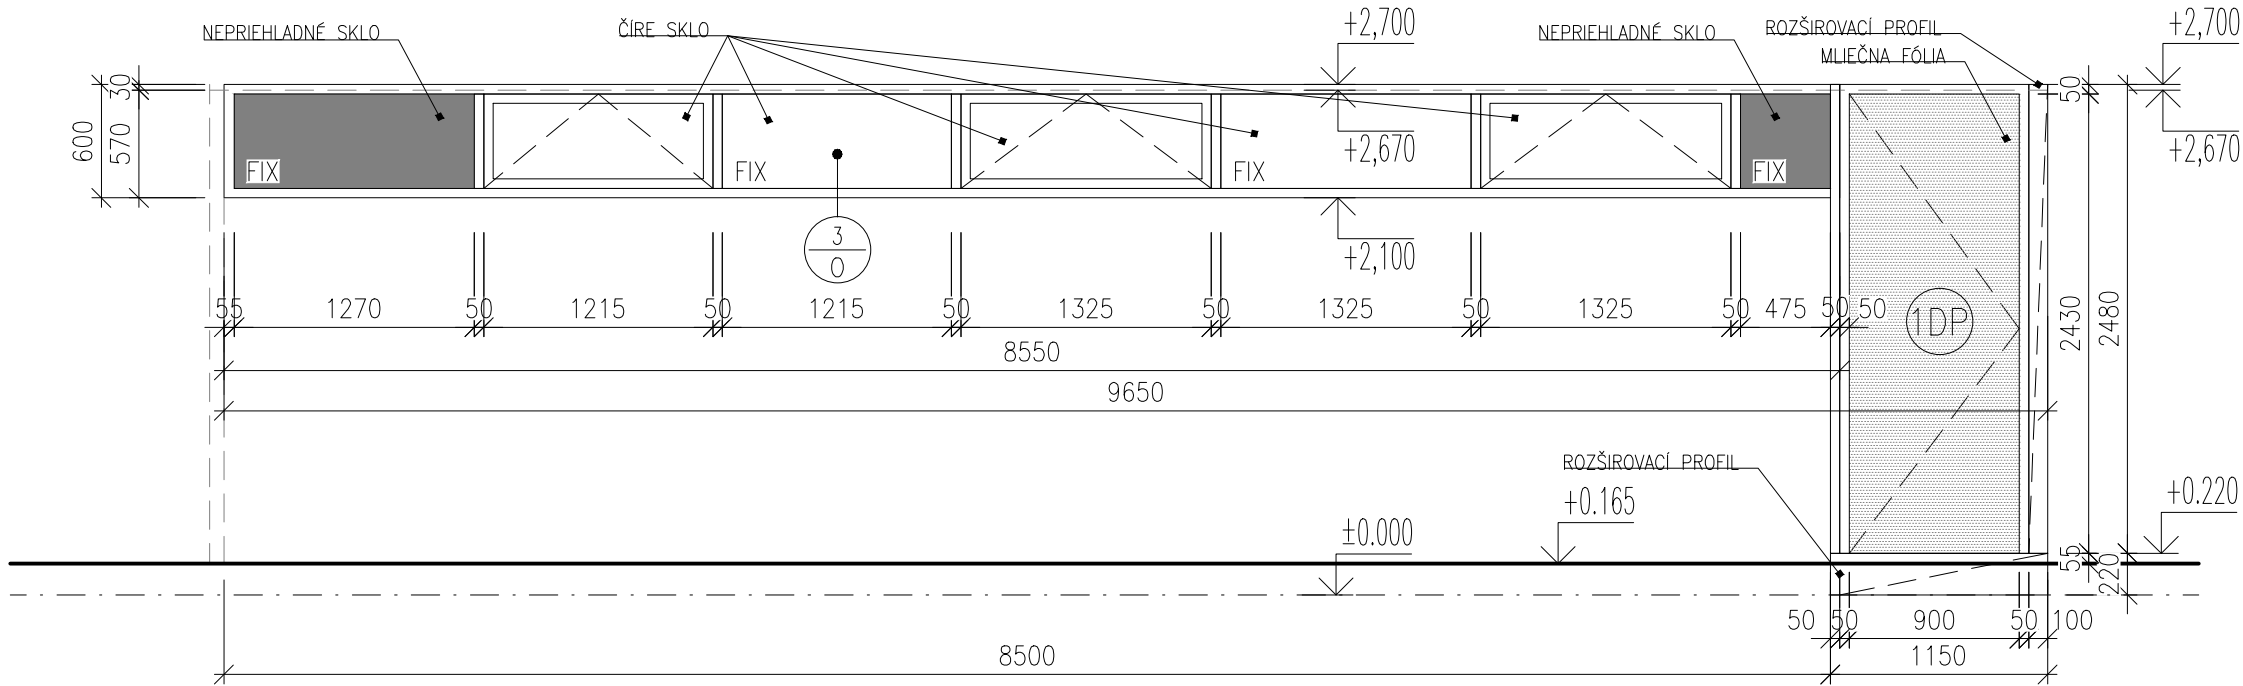

PÔDORYS

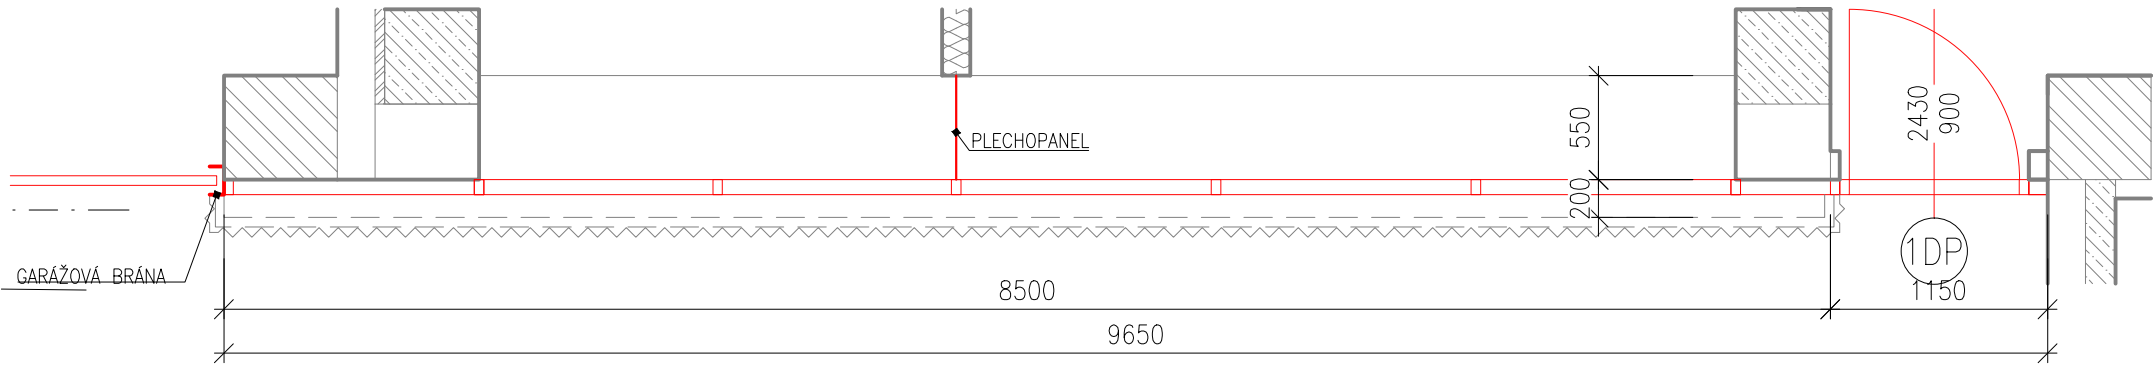

- kovanie - matná nerez, štandardné, delená kruhová rozeta (napr. FAVORIT)
- na všetky dvere použiť WC zámok

POPIS

HLINÍKOVÉ ZASKLENÉ OKNA A DVERE

MATERIÁL

- subtlílny hliníkový profil, napr. reynaers sl 38
- vnútorný parapet DTD + OLAMINOVANÁ, vonkajší parapet AL, SÚČASŤ DODÁVKY
- oderuvzdomá povrchová úprava profilov - Coatex, farba ANTRACIT

KOVANIE

- kovanie - matná nerez, štandardné
- dvere bezpečnostné 5-bod zámok
- typ-design madiel a kovaní určí architekt

ZASKLENIE

- izolačné 3-sklo, čire sklo, súčiniteľ prestupu tepla $U_w < 1.0 \text{ W/m}^2\text{K}$
- izolačné 3-sklo, mliečna fólia, súčiniteľ prestupu tepla $U_w < 1.0 \text{ W/m}^2\text{K}$
- izolačné 3-sklo, nepriehľadné lakované sklo-v odtieni rámu, súčiniteľ prestupu tepla $U_w < 1.0 \text{ W/m}^2\text{K}$

POZNÁMKA

- predsadená montáž
- na dverách a oknách použiť bezpečnostné sklo s fóliou (fólia proti prerazeniu a fólia proti vlámaniu)
- * alternatíva profilov je možná pri dodržaní všetkých technických parametrov
- * PRESNÝ TYP PO VÝBERE DODAVATEĽA URČÍ ARCHITEKT PROJEKTU