REZ A-A`

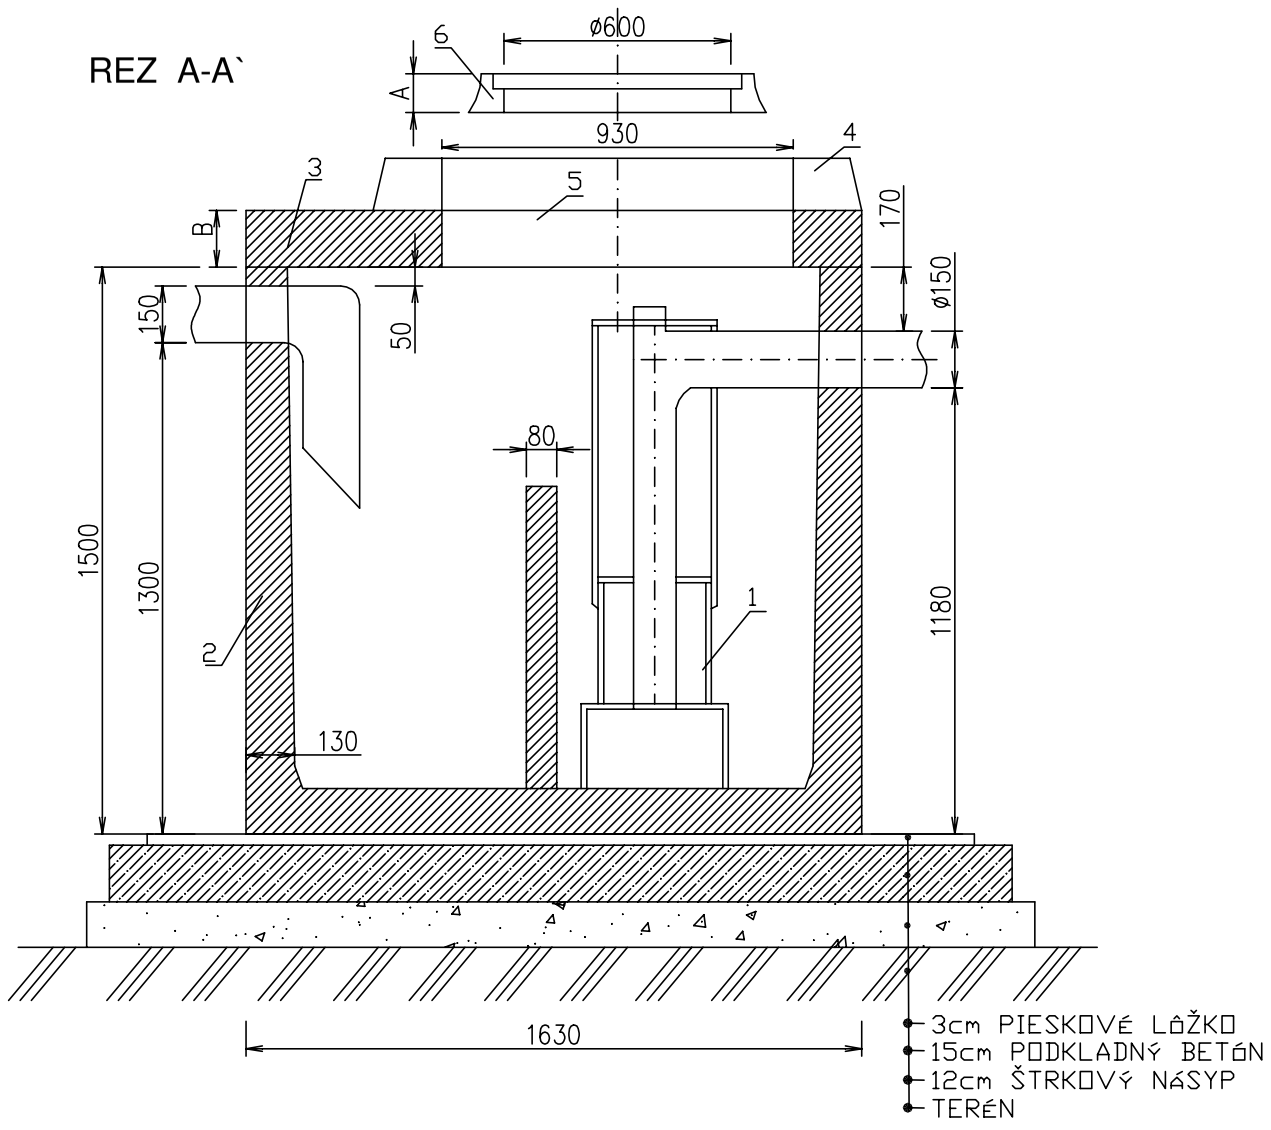

PÔDORYS

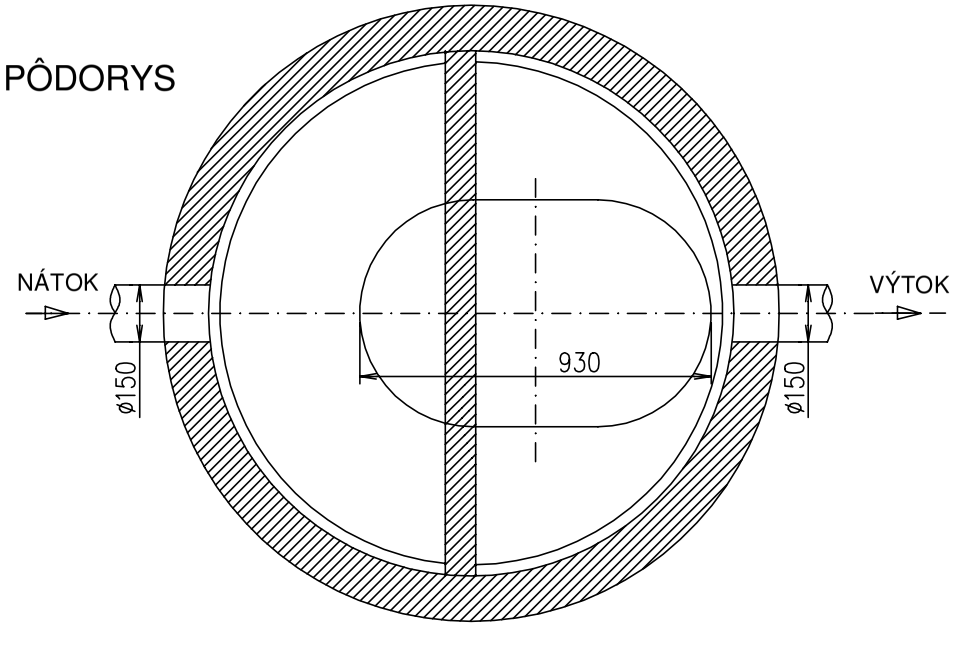

1 SORPČNÝ FILTER 2 BETÓNOVÁ NÁDRŽ 3 BETÓNOVÝ POKLOP 4 BETÓNOVÁ SKRUŽ 5 OTVOR 930x600 6 LIATINOVÝ POKLOP ø600	ZAŤAŽENIE POKLOPU 400kN A=100 B=150 NAJŤAŽŠÍ KUS 2,5t HLBKA OSADENIA H=

ODLUČOVAČ ROPNÝCH LÁTOK KLk 6/1s (0,9)	KLARTEC, spol. s r. o. Mikovíniho 8 917 01 Trnava

± 0.000=ÚROVEŇ PÔVODNEJ PODLAHY 1.NP

VŠETKY ROZMERY A DETAILY KONTROLOVAŤ NA STAVBE!!! VŠETKY NEZROVNALOSTI V PD A MATERIÁLY PRED OBJEDNÁVANÍM A REALIZÁCIOU KONZULTOVAŤ S ARCHITEKTOM !!!

TÁTO DOKUMENTÁCIA JE DUŠEVNÝM MAJETKOM AUTOROV A JEJ POUŽITIE PODLIEHA AUTORSKÉMU ZÁKONU

NÁZOV A MIESTO STAVBY: REKONŠTRUKCIA A PRÍSTAVBA STREDISKA ČISTOTY Mestská časť - Bratislava - Rača, parc. č. 475/91, 475/92			RB ARCHITECTS RB ARCHITECTS s.r.o., Smetanova 13, 811 03 Bratislava Ing. arch. René Baranyai, SKA 1500 AA www.rba.sk, rbarchitects@rbarchitects.sk, 0905 505 243
INVESTOR	Mestská časť - Bratislava - Rača,		
NÁZOV VÝKRESU: ODLUČOVAČ ROPNÝCH LÁTOK			STAVEBNÝ OBJEKT SO.01
			FORMÁT 2xA4
STUPEŇ PD RP		PROFESIA ZDRAVOTECHNIKA	MIERKA 1: 20
AUTOR ©	Ing. arch. René Baranyai	ZODPOVEDNÝ PROJEKTANT Ing. JOZEF POLLÁK, POLLAK, s. r. o.	DÁTUM MÁJ_2021
SPOLUPRÁCA	-		ČÍSLO VYKRESU ZTI-04
VYPRACOVALI	Ing. JOZEF POLLÁK		