


DRUH POVRCHU ÚZEMIA:
KATASTRÁLNE ÚZEMIE:
OKRES
KRAJ

SKLONOVÉ POMERY:

SO 20.1.

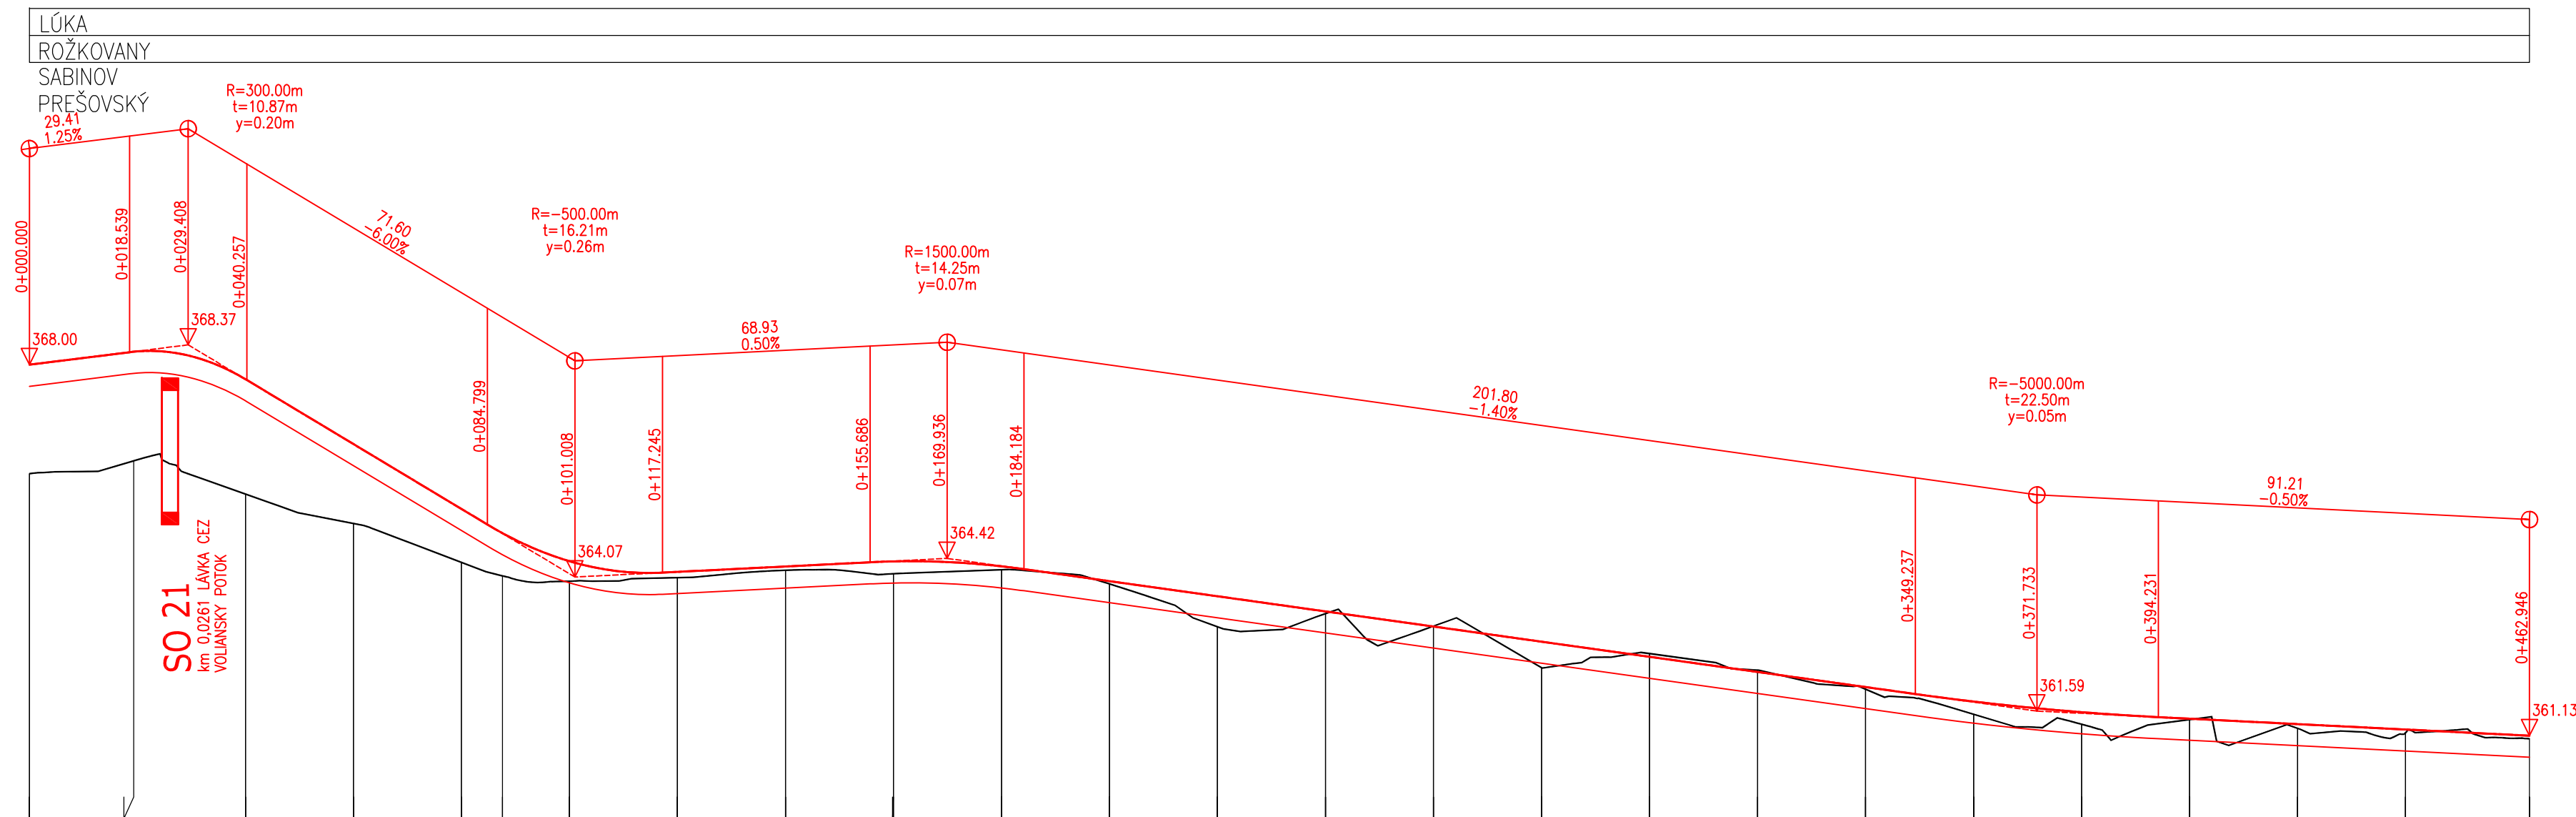


KÓTY NIVELETY:

KÓTY TERÉNU:

ZROVNÁVACIA ROVINA:
STANIČENIE v km:

SMEROVÉ POMERY:

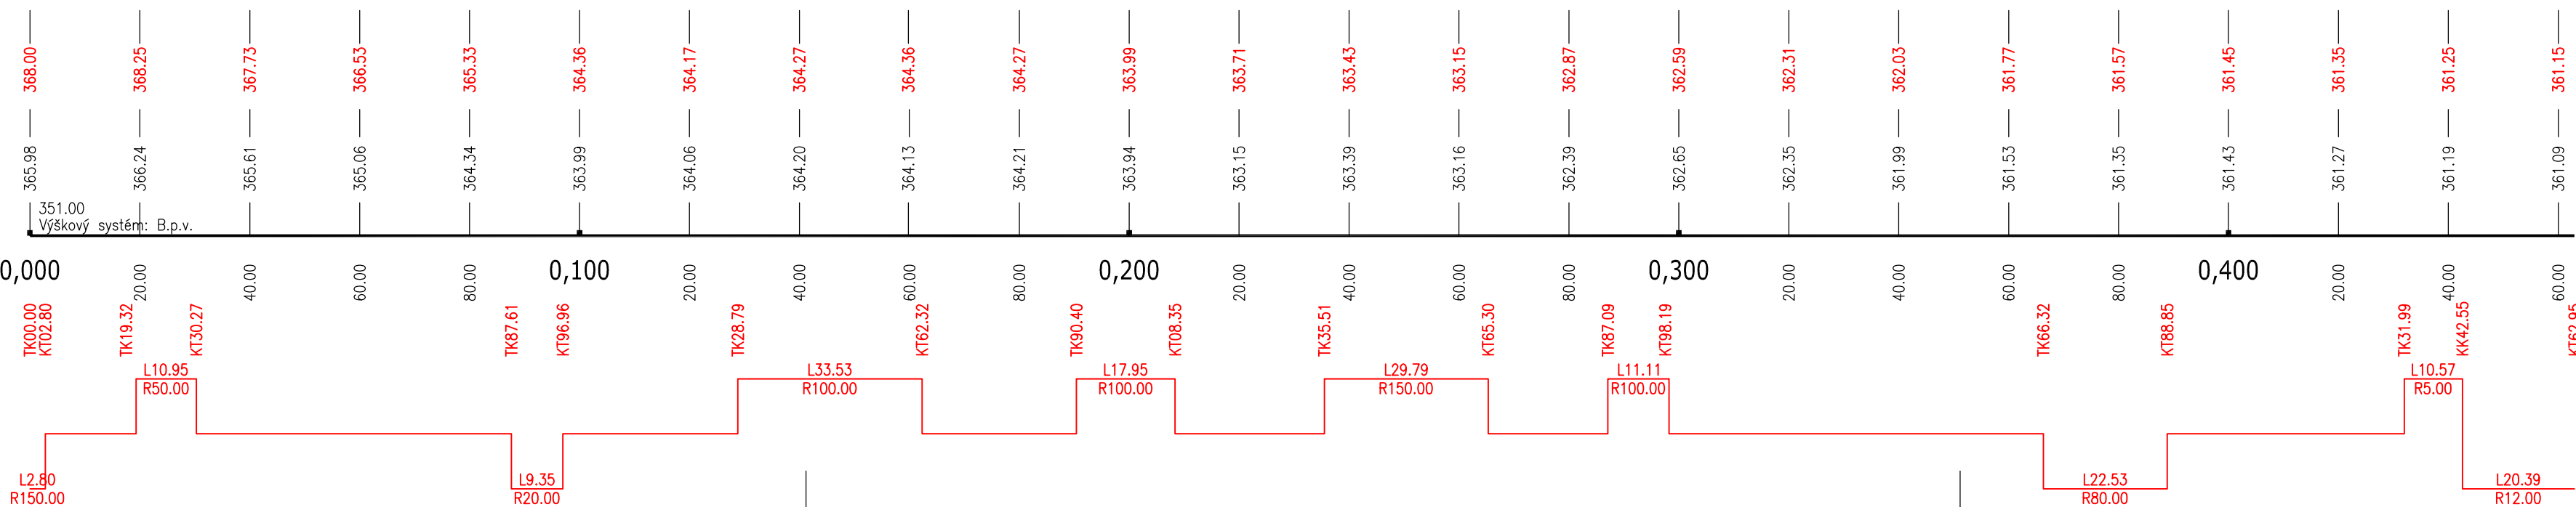

SO 20

ZODPOVEDNÝ PROJEKTANT:		VYPRACOVAL:	KONTROLOVAL:	 Námestie mieru č.1, 080 01 Prešov kanc.: Kpt. Nálepku č.6, 080 01 Prešov tel. 0905 285532, e-mail: kdsprojekt@gmail.com
ING. KRAČČÍK		ING. VÁHOVSKÝ	ING. KRAČČÍK	
<i>Kraččík</i>		<i>Váhovský</i>	<i>Kraččík</i>	
KRAJ: PREŠOVSKÝ				
OBJEDNÁVATEL: ZDRUŽENIE OBČÍ HORNEJ TORYSY (ZOHT)				
STAVBA:	EUROVELO 11 V REGIÓNE ZOHT, ÚSEK ČERVENICA PRI SABINOVE - LIPANY			DÁTUM: 04/2017 STUPEŇ: DSP FORMÁT: 12 x A4 MIERKA: 1:1000/100
OBJEKT:	CYKLOTRASA V K.Ú. ROŽKOVANY - 1. ETAPA			Č.PRÍLOHY:
OBSAH:	POZDĽŽNÝ PROFIL- SO 20.1			Č.SOPRAVY:
				4.1.