


DRUH POVRCHU ÚZEMIA:
KATASTRÁLNE ÚZEMIE:
OKRES
KRAJ

LÚKA	PANELOVÁ CESTA
ROŽKOVANY	
SABINOV	
PREŠOVSKÝ	

SO 20.4
SO 20.5

SKLONOVÉ POMERY:

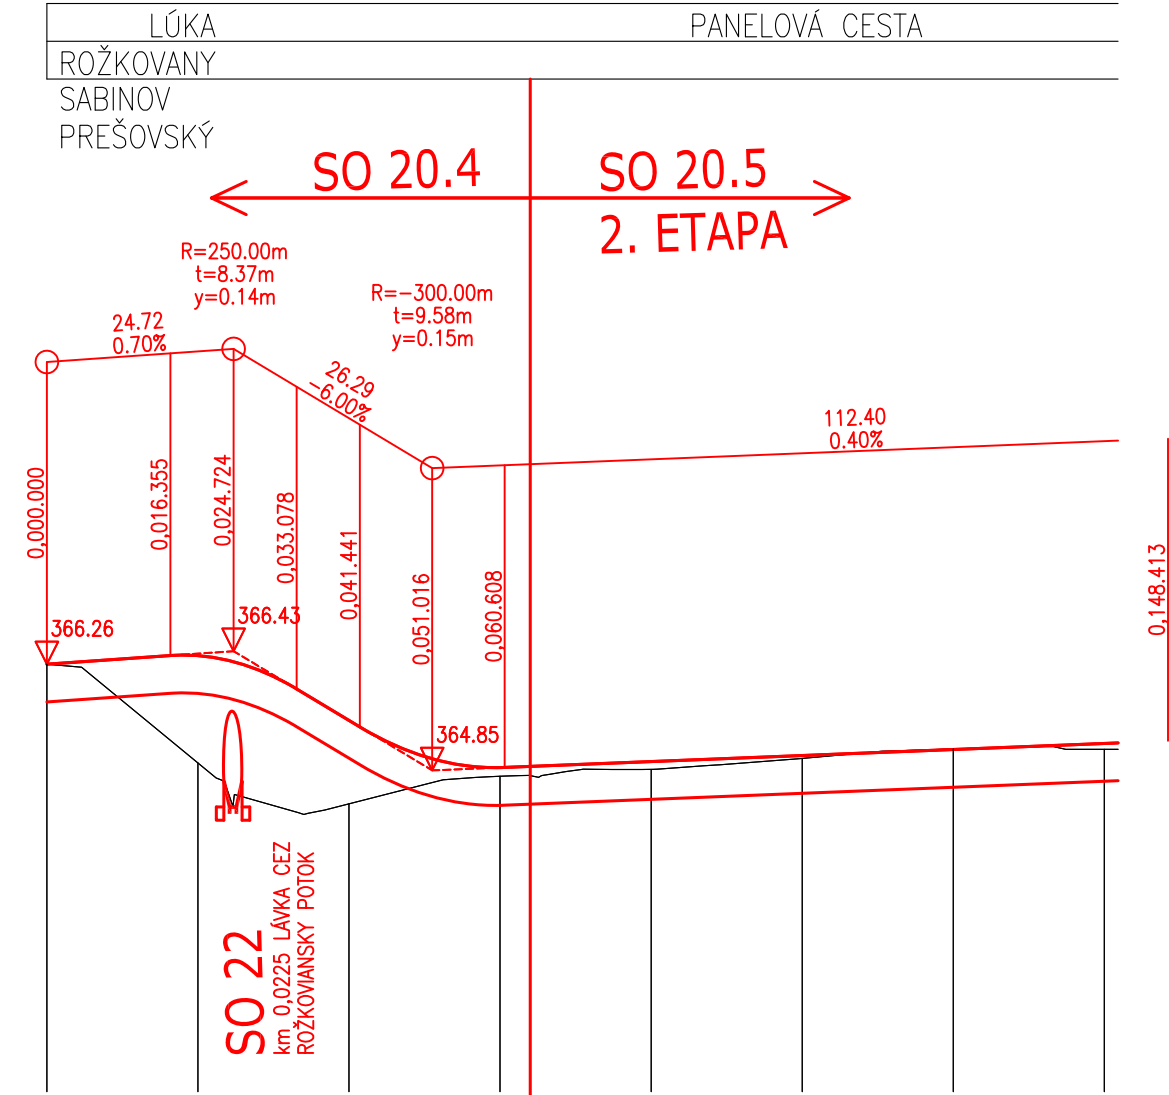


KÓTY NIVELETY:

KÓTY TERÉNU:

ZROVNÁVACIA ROVINA:
STANIČENIE v km:

SMEROVÉ POMERY:

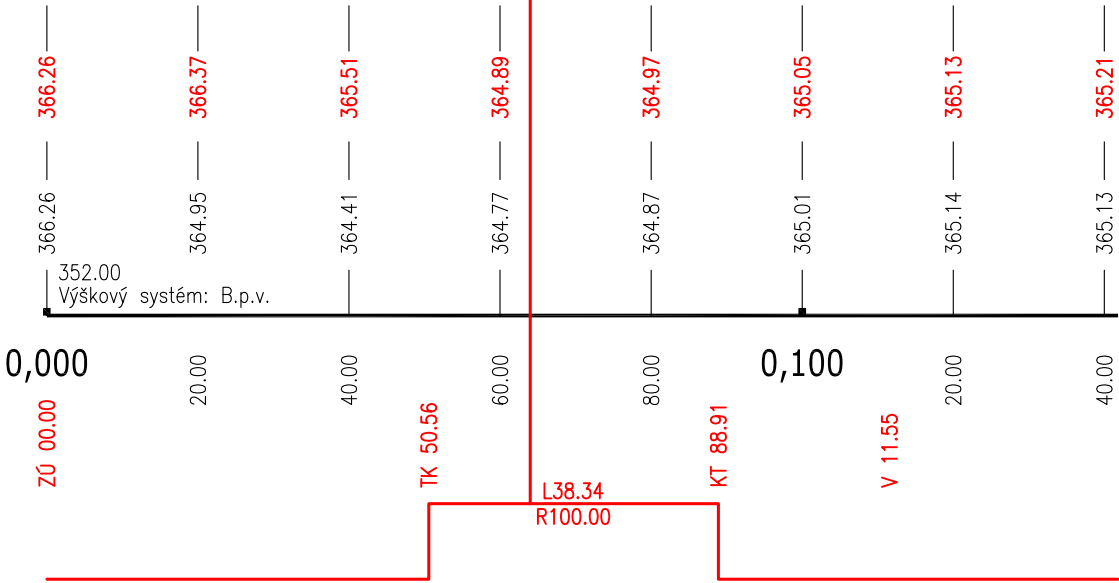

SO 20

ZODPOVEDNÝ PROJEKTANT:	VYPRACOVAL:	KONTROLOVAL:	KDS projekt s.r.o. Námestie mieru č.1, 080 01 Prešov kanc.: Kpt. Nálepku č.6, 080 01 Prešov tel. 0905 285232, e-mail: kdsprojekt@gmail.com
ING. KRAFČÍK	ING. VÁHOVSKÝ	ING. KRAFČÍK	
KRAJ: PREŠOVSKÝ			DÁTUM: 04/2017
OBJEDNÁVATEL: ZDRUŽENIE OBCÍ HORNEJ TORYSY (ZOHT)			STUPEŇ: DSP
STAVBA: EUROVELO 11 V REGIÓNE ZOHT, ÚSEK ČERVENICA PRI SABINOVE - LIPANY			FORMÁT: 8 x A4
OBJEKT: CYKLOTRASA V K.Ú. ROŽKOVANY-1 ETAPA			MIERKA: 1:1000/100
OBSAH: POZDLŽNY PROFIL- SO 20.4			Č.PRÍLOHY: Č.SÚPRAVY:
			4.2