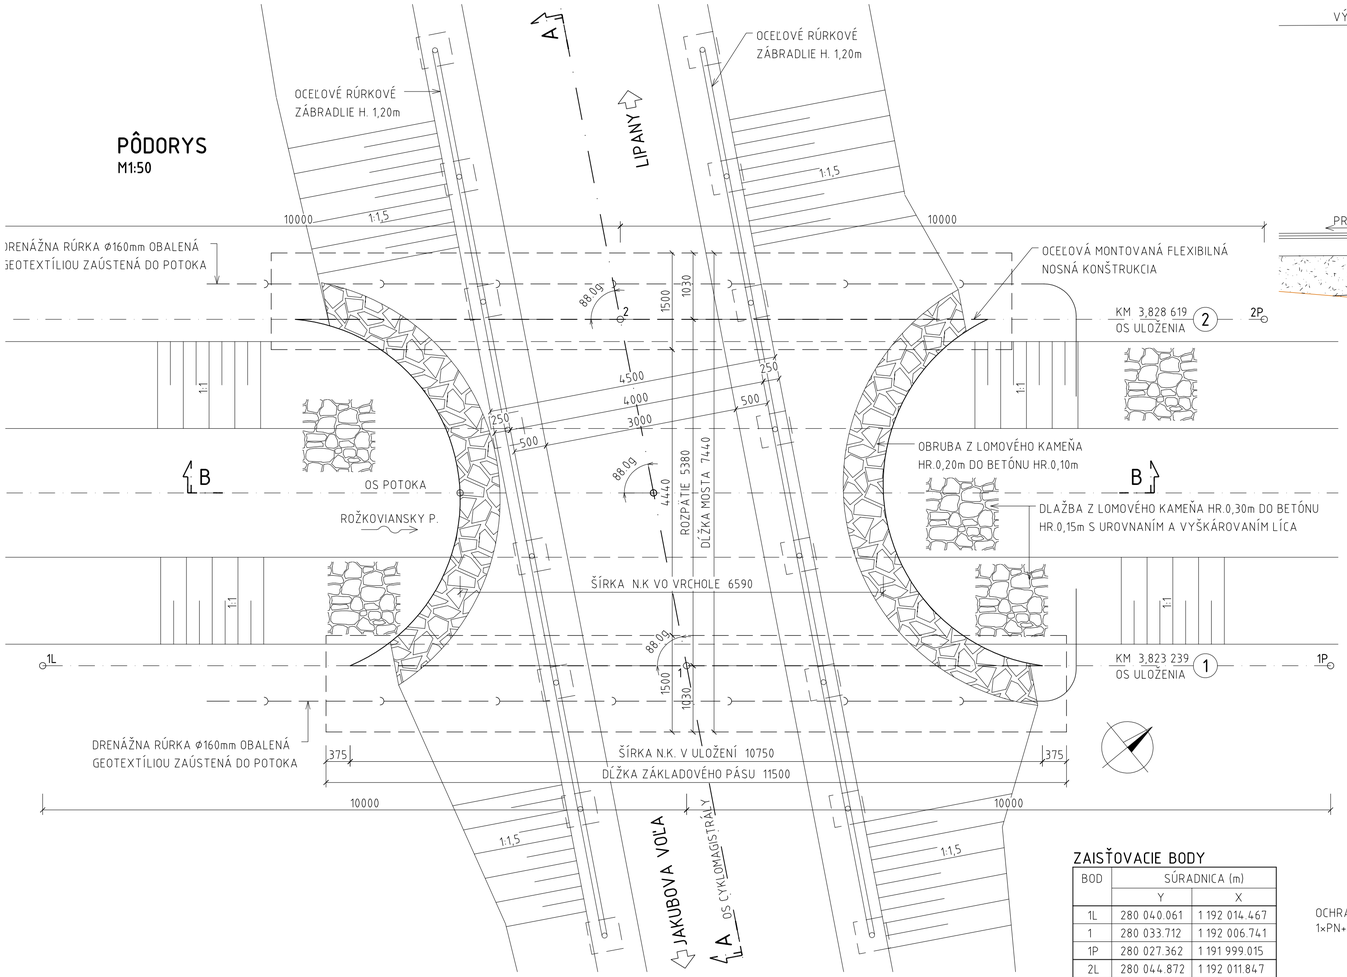

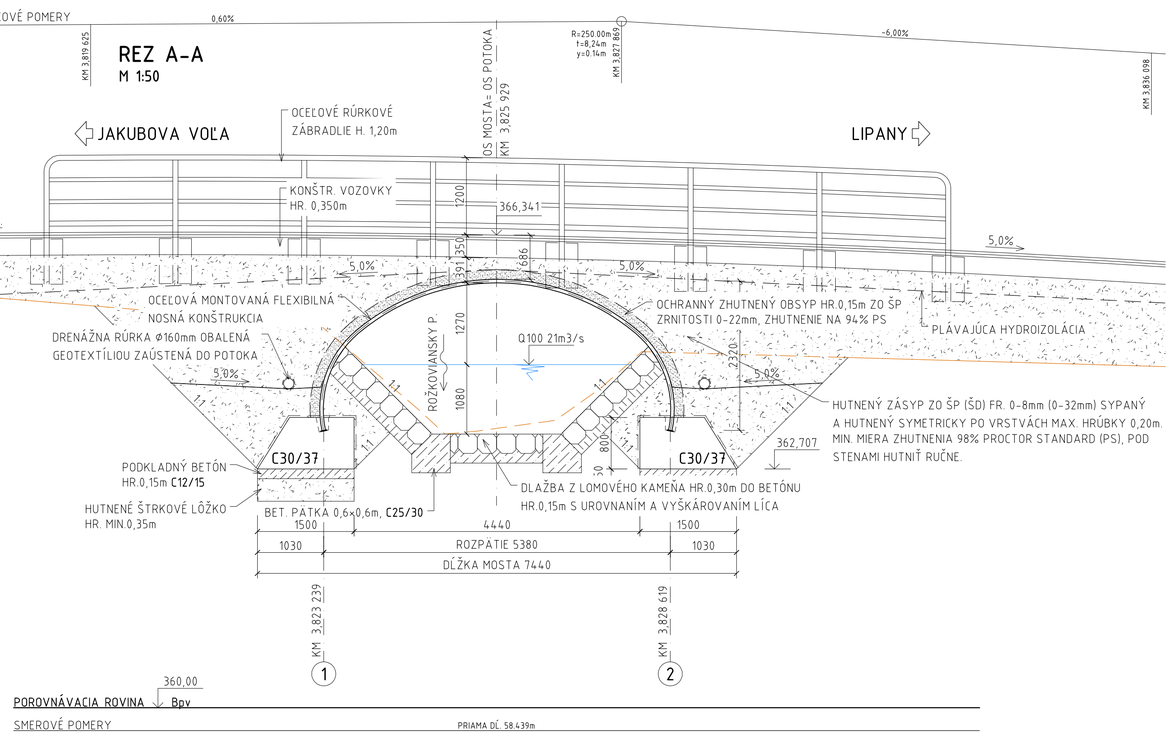

ZAISŤOVACIE BODY

BOD	SÚRADNICA (m)	
	Y	X
1L	280 040.061	1 192 014.467
1	280 033.712	1 192 006.741
1P	280 027.362	1 191 999.015
2L	280 044.872	1 192 011.847
2	280 038.522	1 192 004.121
2P	280 032.173	1 1919 96.395

PRIEČNY REZ

M 1:50

ZÁKLADOVÝ PÁS

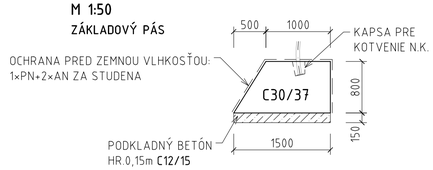

PRIEČNY REZ

M 1:50

ZÁBRADLIE

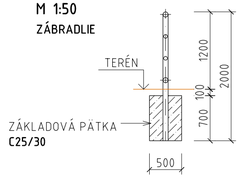

REZ B-B

M 1:50

V OSI POTOKA

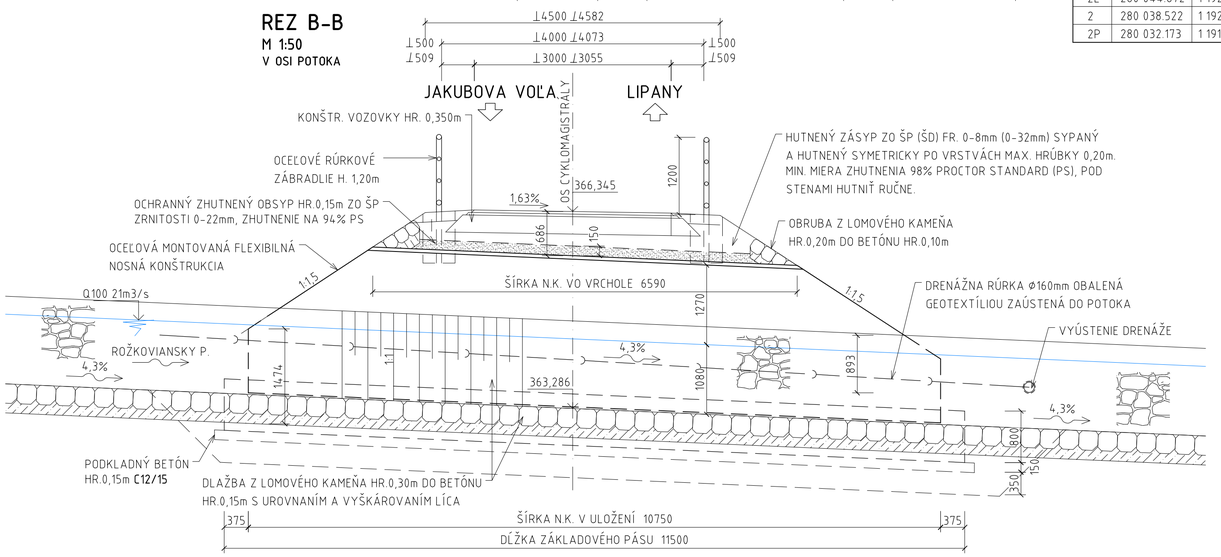

KONŠTRUKCIA VOZOVKY NA MOSTE:

• ASFALTOVÝ BETÓN AC 11 O-II	40mm
• SPOJOVACÍ POSTREK PS	0,5kg/m2
• ASFALTOVÝ BETÓN AC 16 L-II	40mm
• POSTREK INFILTRČNÝ	0,5kg/m2
• ŠTRKODRVINA ŠD 0/63	270mm
SPOLU	350mm

SÚVISIACE OBJEKTY STAVBY:

SO 20 CYKLOTRASA V k.ú. ROŽKOVANY

POUŽITÝ MATERIÁL

BETÓN STN EN 206-1

PODKLADNÝ BETÓN	C12/15-X0 (SK)
KOTEVNÉ BLOKY ZÁBRADLIA	C30/37-XC4,XD1,XF2 (SK)-Cl 0,4-D_{max} 16-S3
ZÁKLADOVÉ PÁSY	C30/37-XC4,XD1,XF2 (SK)-Cl 0,4-D_{max} 16-S3

BETON. VÝSTUŽ STN EN 1992 1-1 B500B, fyk= 500MPa, TRIEDA ŤAŽNOSTI "B"

KONŠTRUKČNÁ OCEĽ STN EN 10 025 S235JR, MEDZA KLZU 235MPa

POZNÁMKA:

PRE STAVBU NEBOLA VYBUDOVANÁ SIEŤ PEVNÝCH VYTYČOVACÍCH BODOV.

SÚRADNICOVÝ SYSTÉM: JTSK
VÝŠKOVÝ SYSTÉM: Bpv
TRIEDA PRESNOSTI: STN 73 0422
KATASTRÁLNE ÚZEMIE: LIPANY

ZODPOVEDNÝ PROJEKTANT: ING. PALGUT	VYPRACOVAL: ING. PALGUT	KONTROLOVAL: ING. KRAFČÍK	KDS projekt s.r.o. Námestie mieru č.1, 080 01 Prešov kanc.: Kpt. Nálepku č.6, 080 01 Prešov tel. 0905 265232, e-mail: kdsprojekt@gmail.com
KRAJ: PREŠOVSKÝ			
OBJEDNÁVATEĽ: ZDRUŽENIE OBCÍ HORNEJ TORYSY (ZOHT)			
STAVBA: EUROVELO 11 V REGIÓNE ZOHT, ÚSEK ČERVENICA PRI SABINOVE – LIPANY			DÁTUM: 03.2017
			STUPEŇ: DSP
			FORMÁT: 2xA4
			MIERKA: 1:50
OBJEKT: SO 22 LÁVKA CEZ ROŽKOVIANSKY POTOK V OBCI ROŽKOVANY			ČPRÍLOHY: 2 / ČSÚPRAVY:
OBSAH: PREHĽADNÝ VÝKRES			