



SITUÁCIA CP1 - CYKLOPRÍSTREŠOK NA PARCELE č. KN-C 5

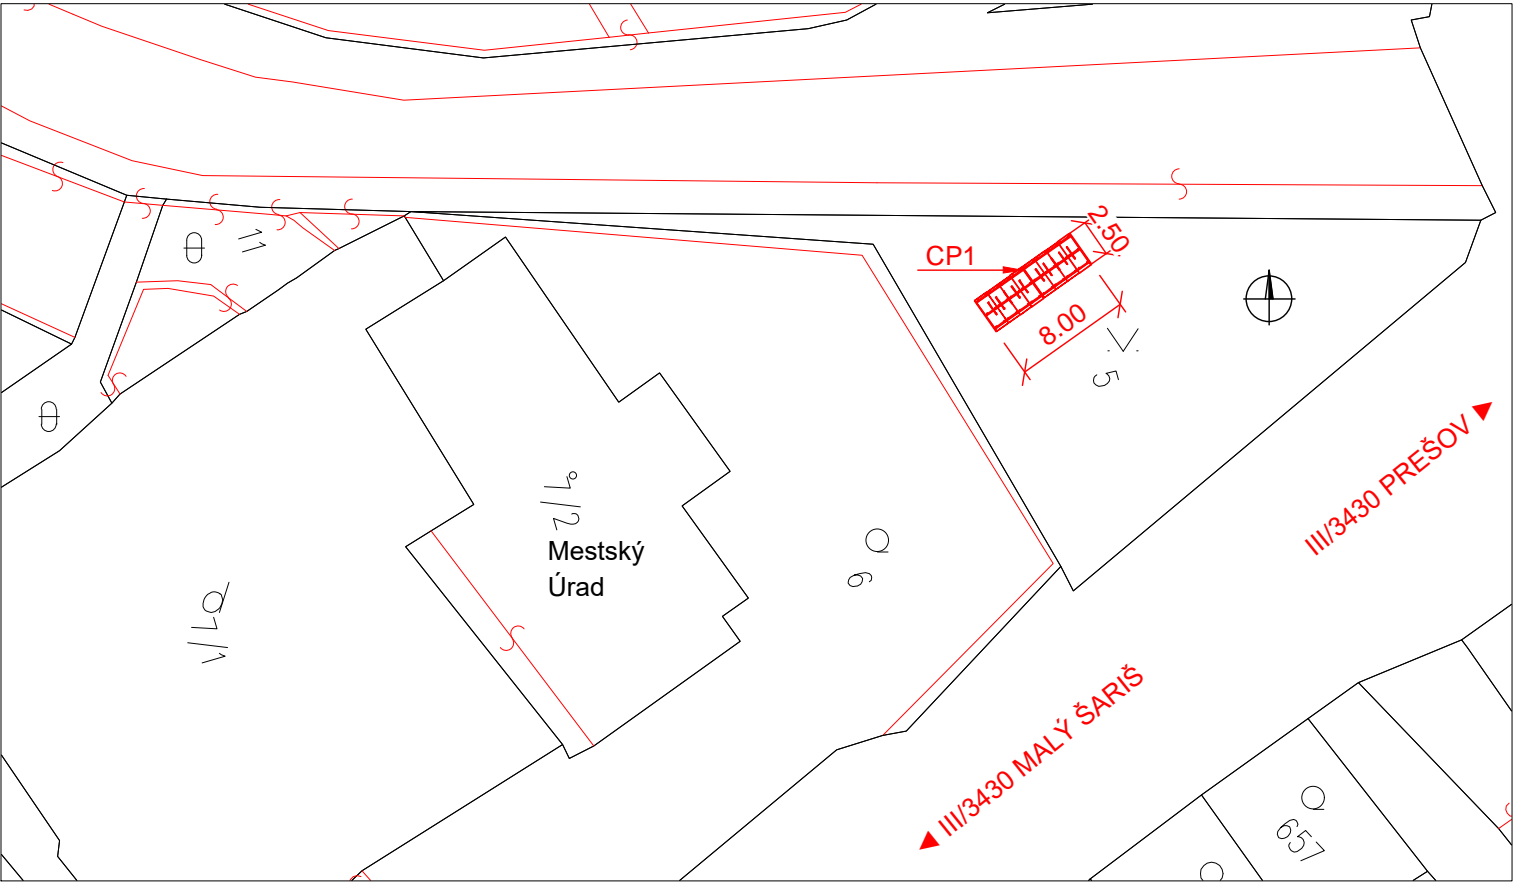

SITUÁCIA CP2 - CYKLOPRÍSTREŠOK NA PARCELE č. KN-C 1617/1

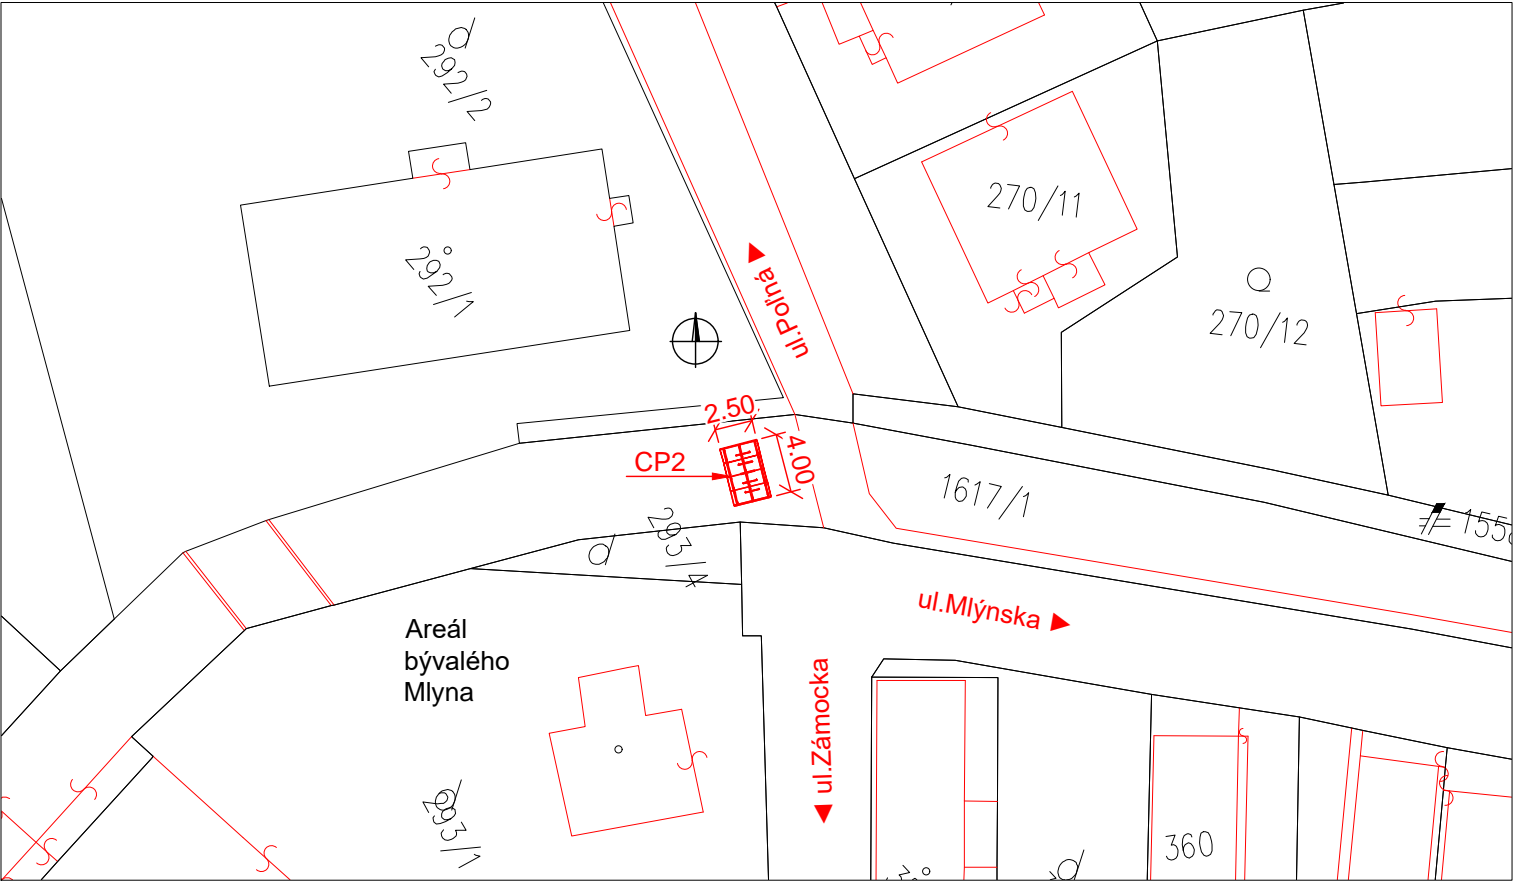

Č. SÚPRAVY

VYPRACOVAL:	PROJEKTANT OBJEKTU:	PROJEKTANT STAVBY:	UP Geo, s.r.o.	
ING. R. POČI <i>Bo.</i>	ING. R. POČI <i>Bo.</i>	ING. R. POČI <i>Bo.</i>	Čapajevova 4894/10	
			080 01 Prešov	
INVESTOR: Mesto Veľký Šariš, Nám. Sv. Jakuba 1, 082 21 Veľký Šariš			ČÍSLO ZÁKAZKY:	06-20
OKRES STAVBY, KATASTRÁLNE ÚZEMIE: PREŠOV, VEĽKÝ ŠARIŠ			FORMÁT:	2xA4
NÁZOV STAVBY:			STUPEŇ:	DSP
CYKLOPRÍSTREŠKY VEĽKÝ ŠARIŠ			DÁTUM:	12.2020
			KÓTY v:	JTSK
			MIERKA:	PRÍLOHA ČÍSLO:
NÁZOV PRÍLOHY: SITUÁCIA			1:500	02