


RZUT PARKINGU Z GÓRY INWENTARYZACJA

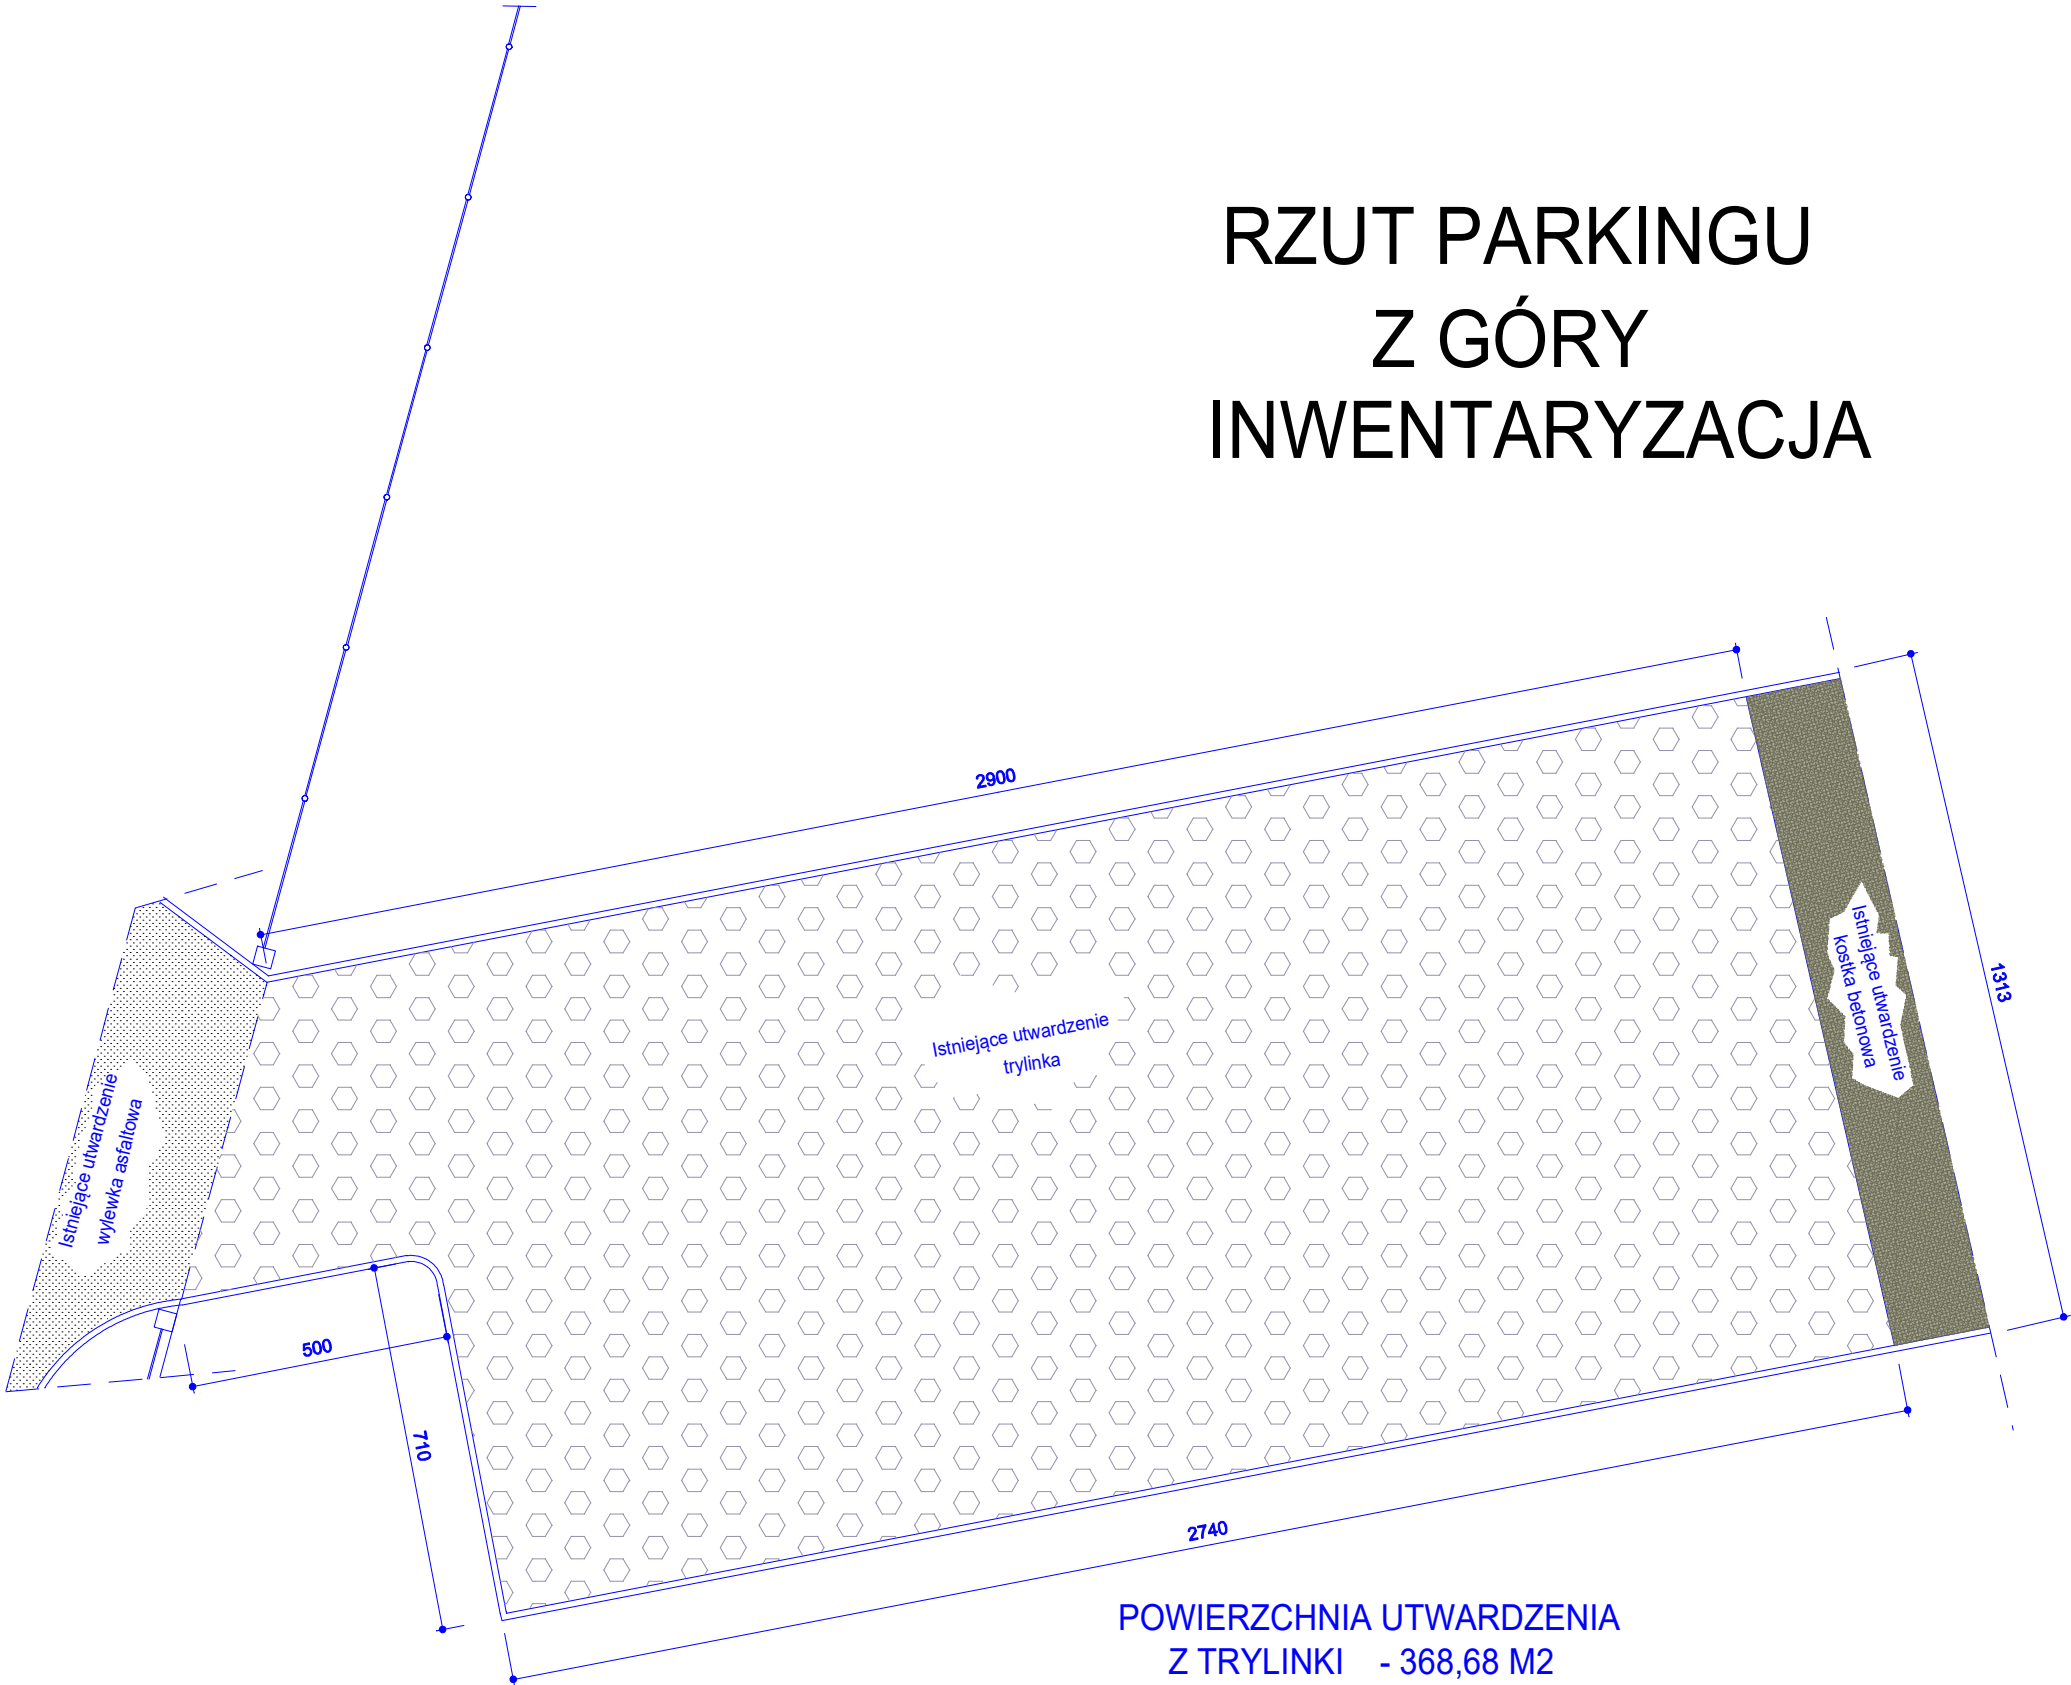

Obiekt adres	WYMIANA UWARDZENIA PARKINGU 89-407 LUTÓWKO 18, GM. SĘPÓLNO KRAJEŃSKIE	
Inwestor adres	NADLEŚNICTWO LUTÓWKO 89-407 LUTÓWKO 18, GM. SĘPÓLNO KRAJEŃSKIE	/data/ 25.03.2020
Tytuł rysunku	RZUT PARKINGU Z GÓRY- INWENTARYZACJA	/nr. rys./ 1
Branża	BUDOWLANA	/skala/ -----
BUDOWLANA nr. upr./specjal.	STANISŁAW WELTER UAN-KZ-7210/138/86	