




Hlavný projektant	Zodpovedný projektant	Vypracoval	TZB-Elektrosystem s.r.o. Chrast'ová 9 831 01 Bratislava	
ŠTEFAN KOHÚT	ŠTEFAN KOHÚT	ŠTEFAN KOHÚT		
Investor : Vysokoškolský internát DRUŽBA UK, Botanická 25, 842 14 Bratislava 4			Dátum :	02/2021
Názov akcie : REKONŠTRUKCIA PLYNOVEJ KOTOLNE V BLOKU D1 VI DRUŽBA UK, BOTANICKÁ 25, 842 14 BRATISLAVA 4			Stupeň :	Projekt stavby
			Zákazka :	P10-2020
			Formáty :	16 x A4
Profesia :	MERANIE A REGULÁCIA		Mierka :	
Obsah výkresu : Rozvádzač Rost-L			Číslo výkresu :	MaR-07

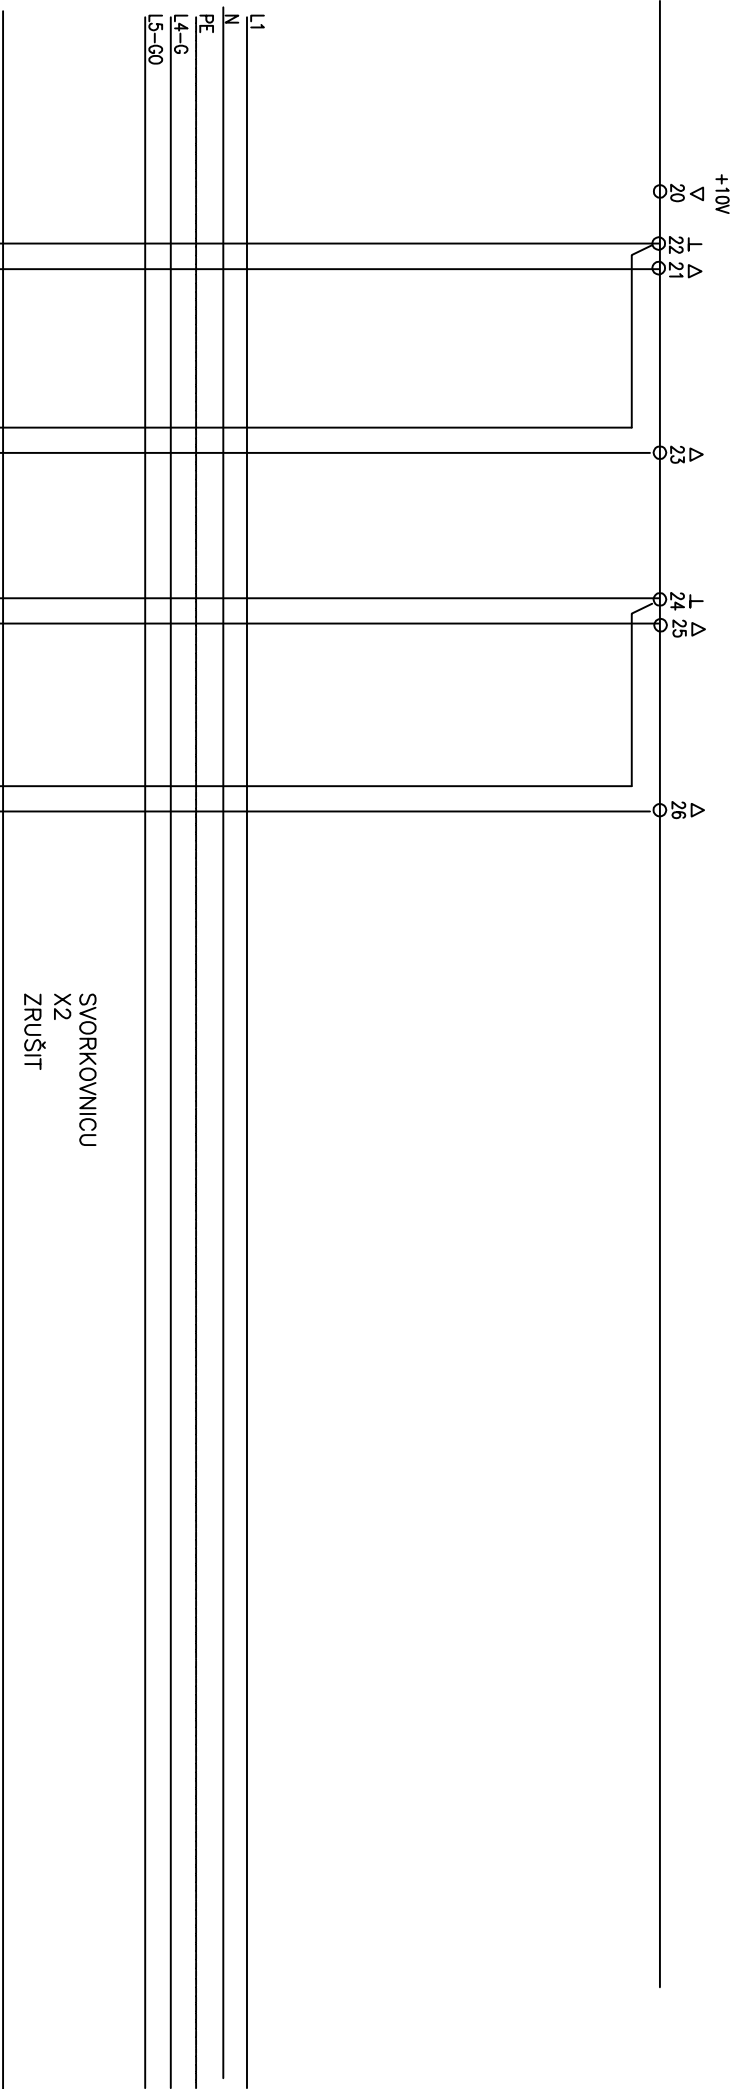


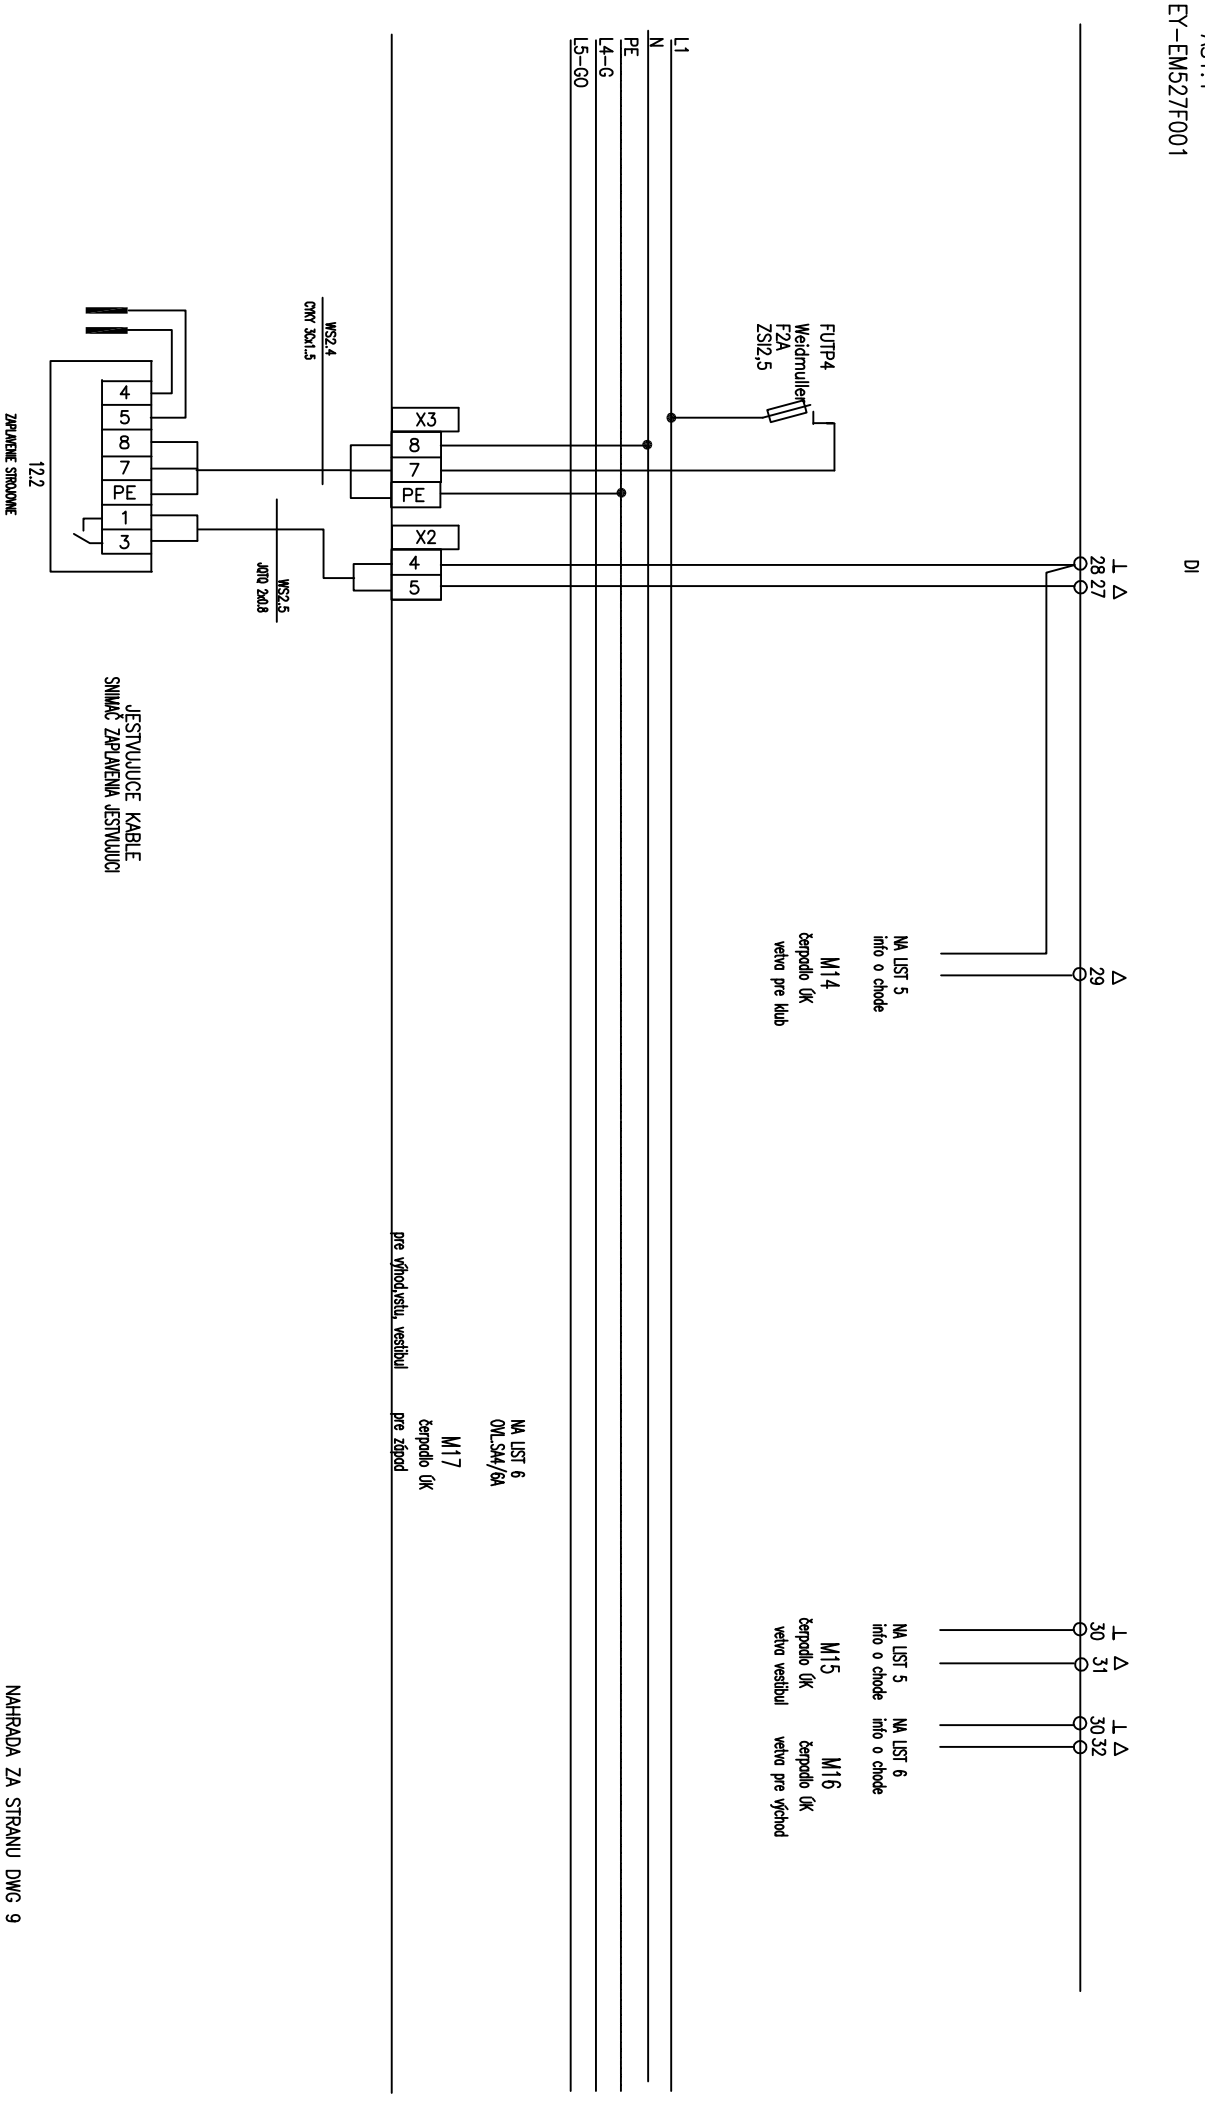

TzB-Elektrosystém s.r.o. Chrástová 9 831 01 Bratislava		Akcia: ŠDaj DRUŽBA Univerzita Komenského		Názov: ROZVADZAČ Rost-L INP LAVA STRANA		Dátum: 12/2020	Zmena:	Sdbor: Rost-L dwg15
Miesto: BRATISLAVA						Projektant: Štefan Kohút	Rozvádzač: Rost-L	Strana: 15

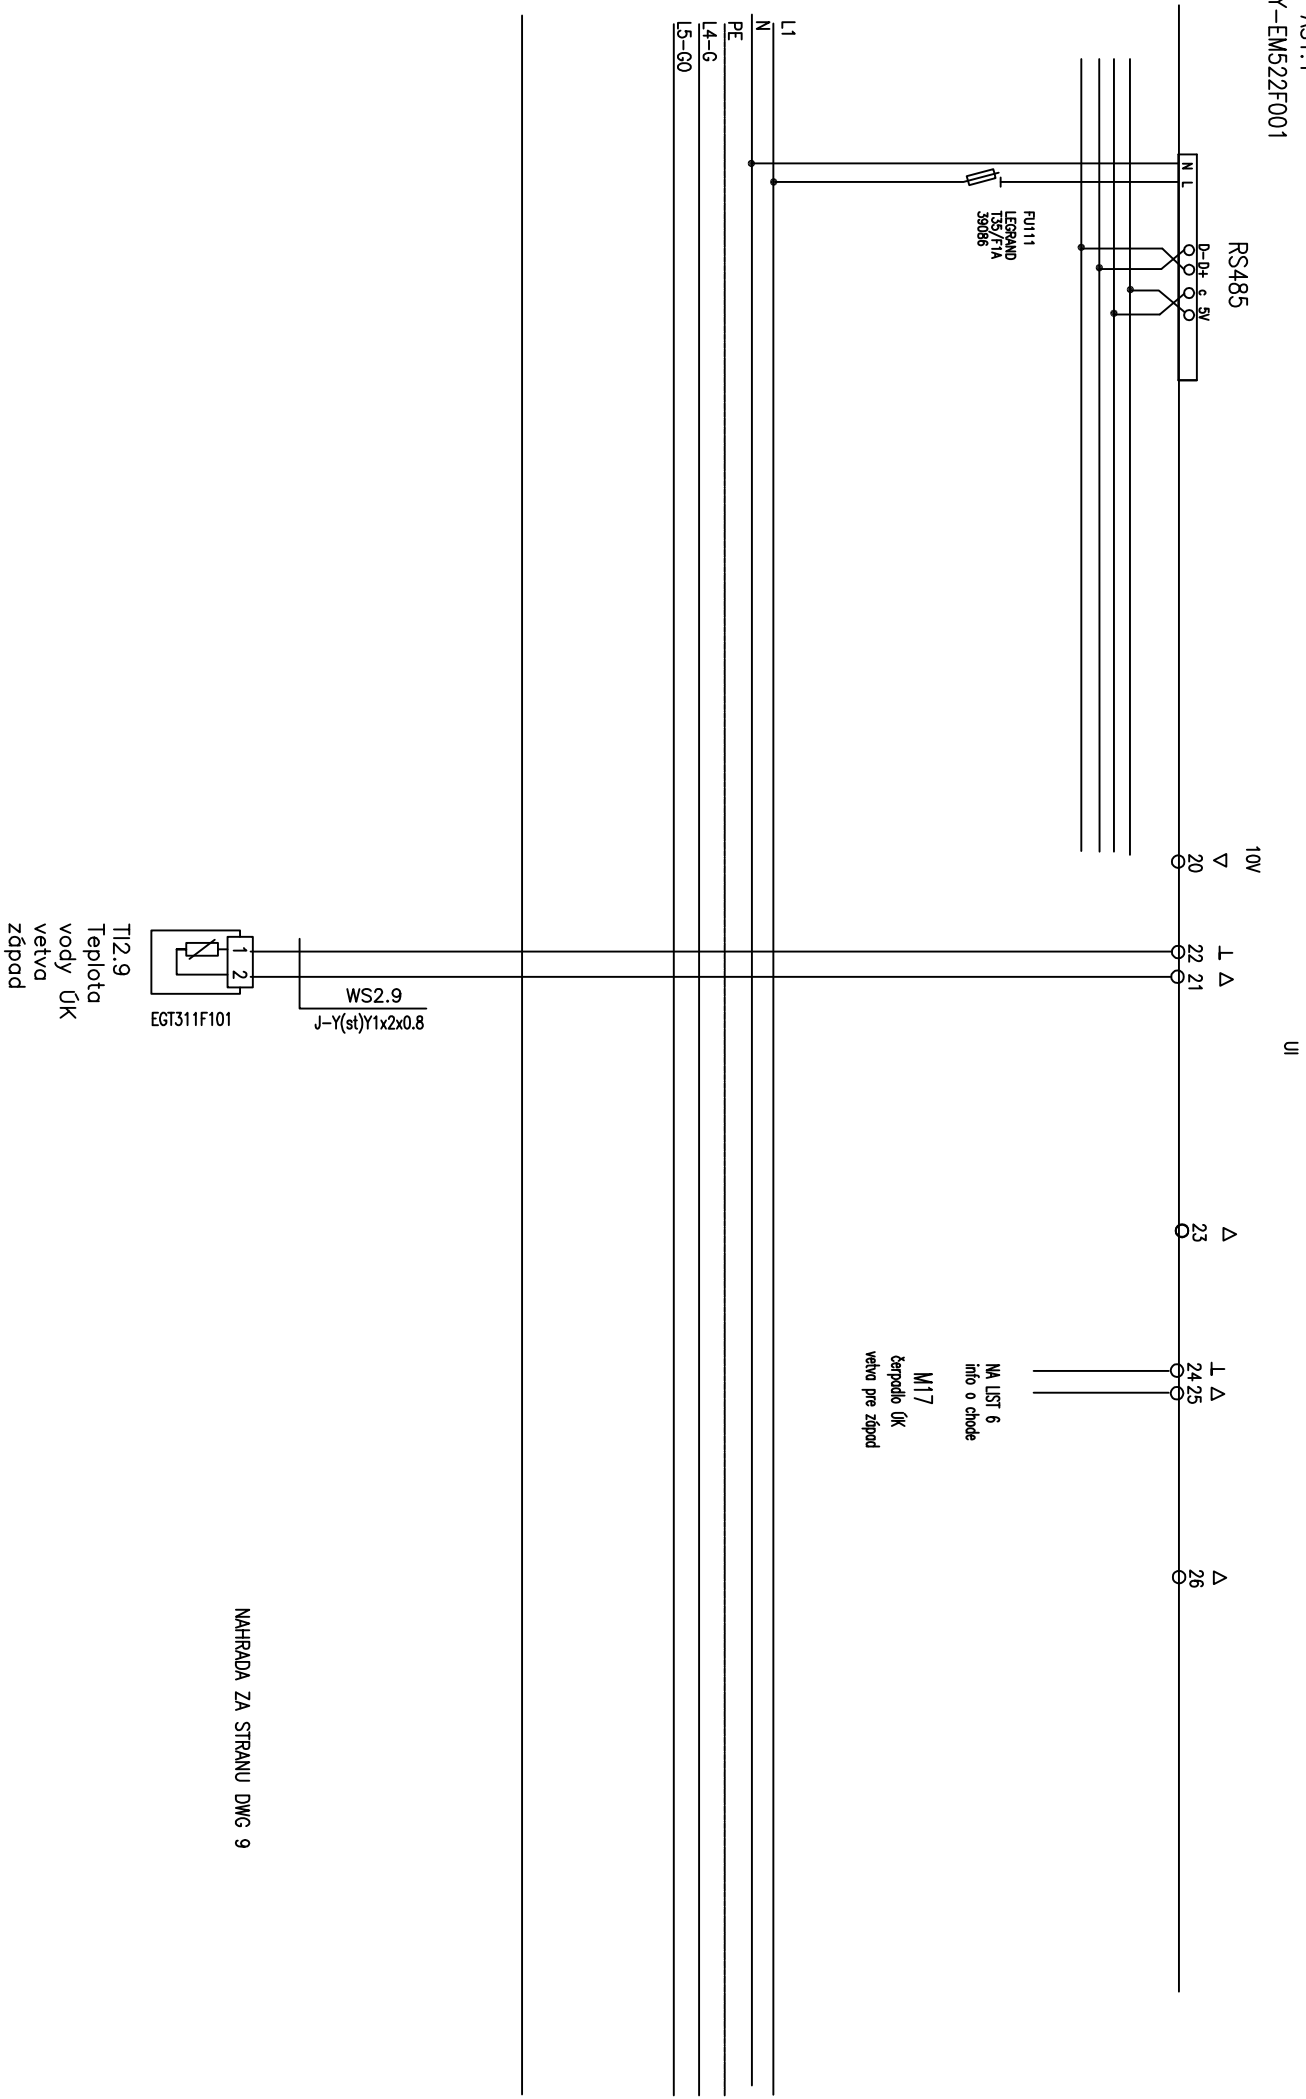

TZB-Elektrosystém s.r.o Chrastová 9 831 01 Bratislava	Akcia:	ŠDaj DRUŽBA Univerzita Komenského		Názov: ROZVÁDZAČ Rost-L INP LAVA STRANA	Dátum:	12/2020	Zmena:	Súbor:	
	Miesto:	BRATISLAVA			Projektant:	Štefan Kohút	Rozvádzač:	Rost-L	Rost-L.dwg16
							Strana:	16	

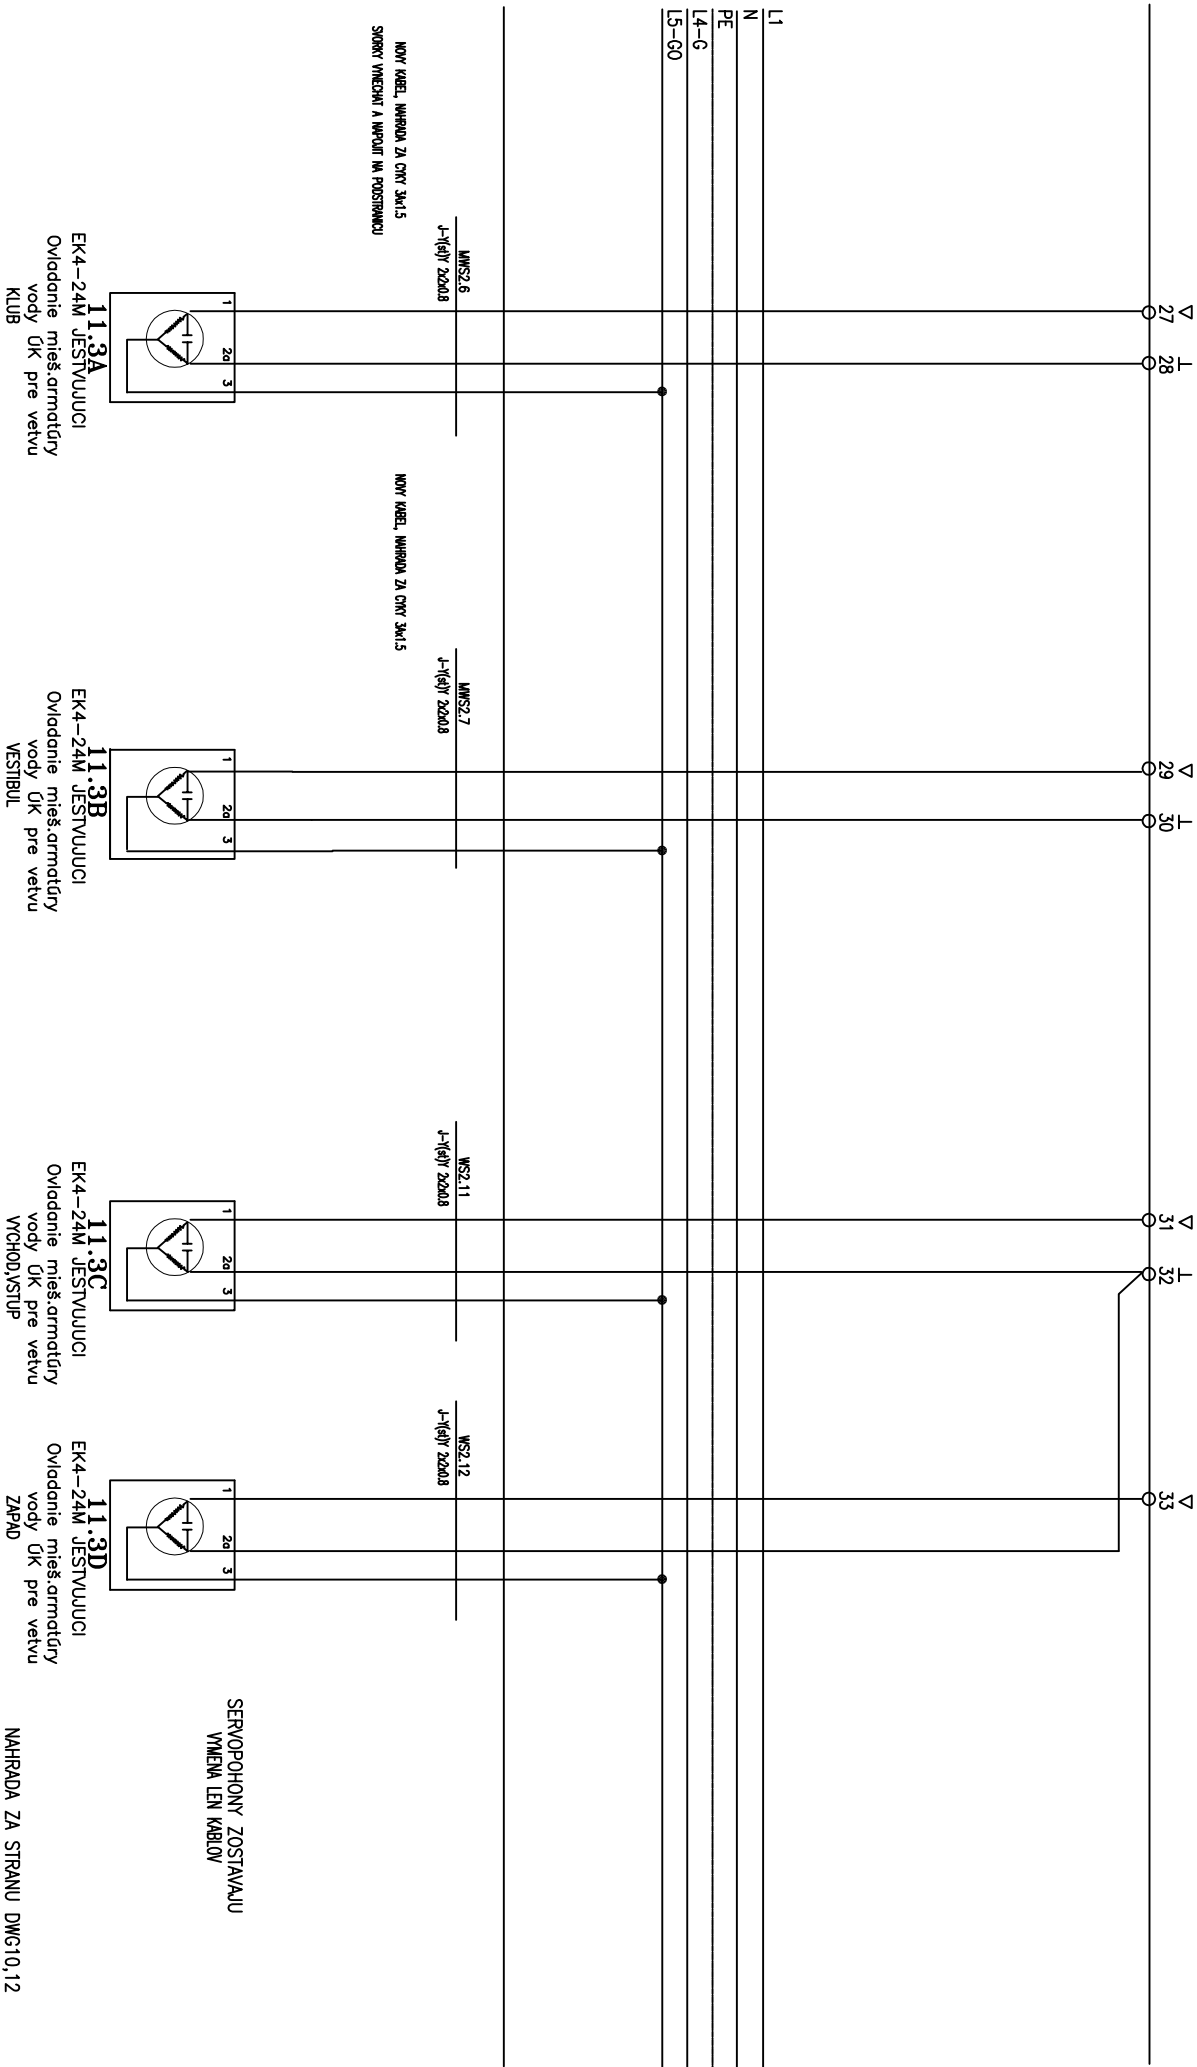

TZB-Elektrosystém s.r.o		Akcia:		Názov:		Dátum:		Zmena:		Súbor:	
Chrastová 9		Škola DRUŽBA Univerzita Komenského		ROZVADZAČ Rost-L		12/2020				Rost-L 17dwg	
831 01 Bratislava		Miesto: BRATISLAVA		INP LAVA STRANA		Projektant: Štefan Kohút		Rozvádzač: Rost-L		Strana: 17	