


VZOROVÝ PRIEČNY REZ IHRISKOM S UMELÝM TRÁVNATÝM POVRCHOM SO 1

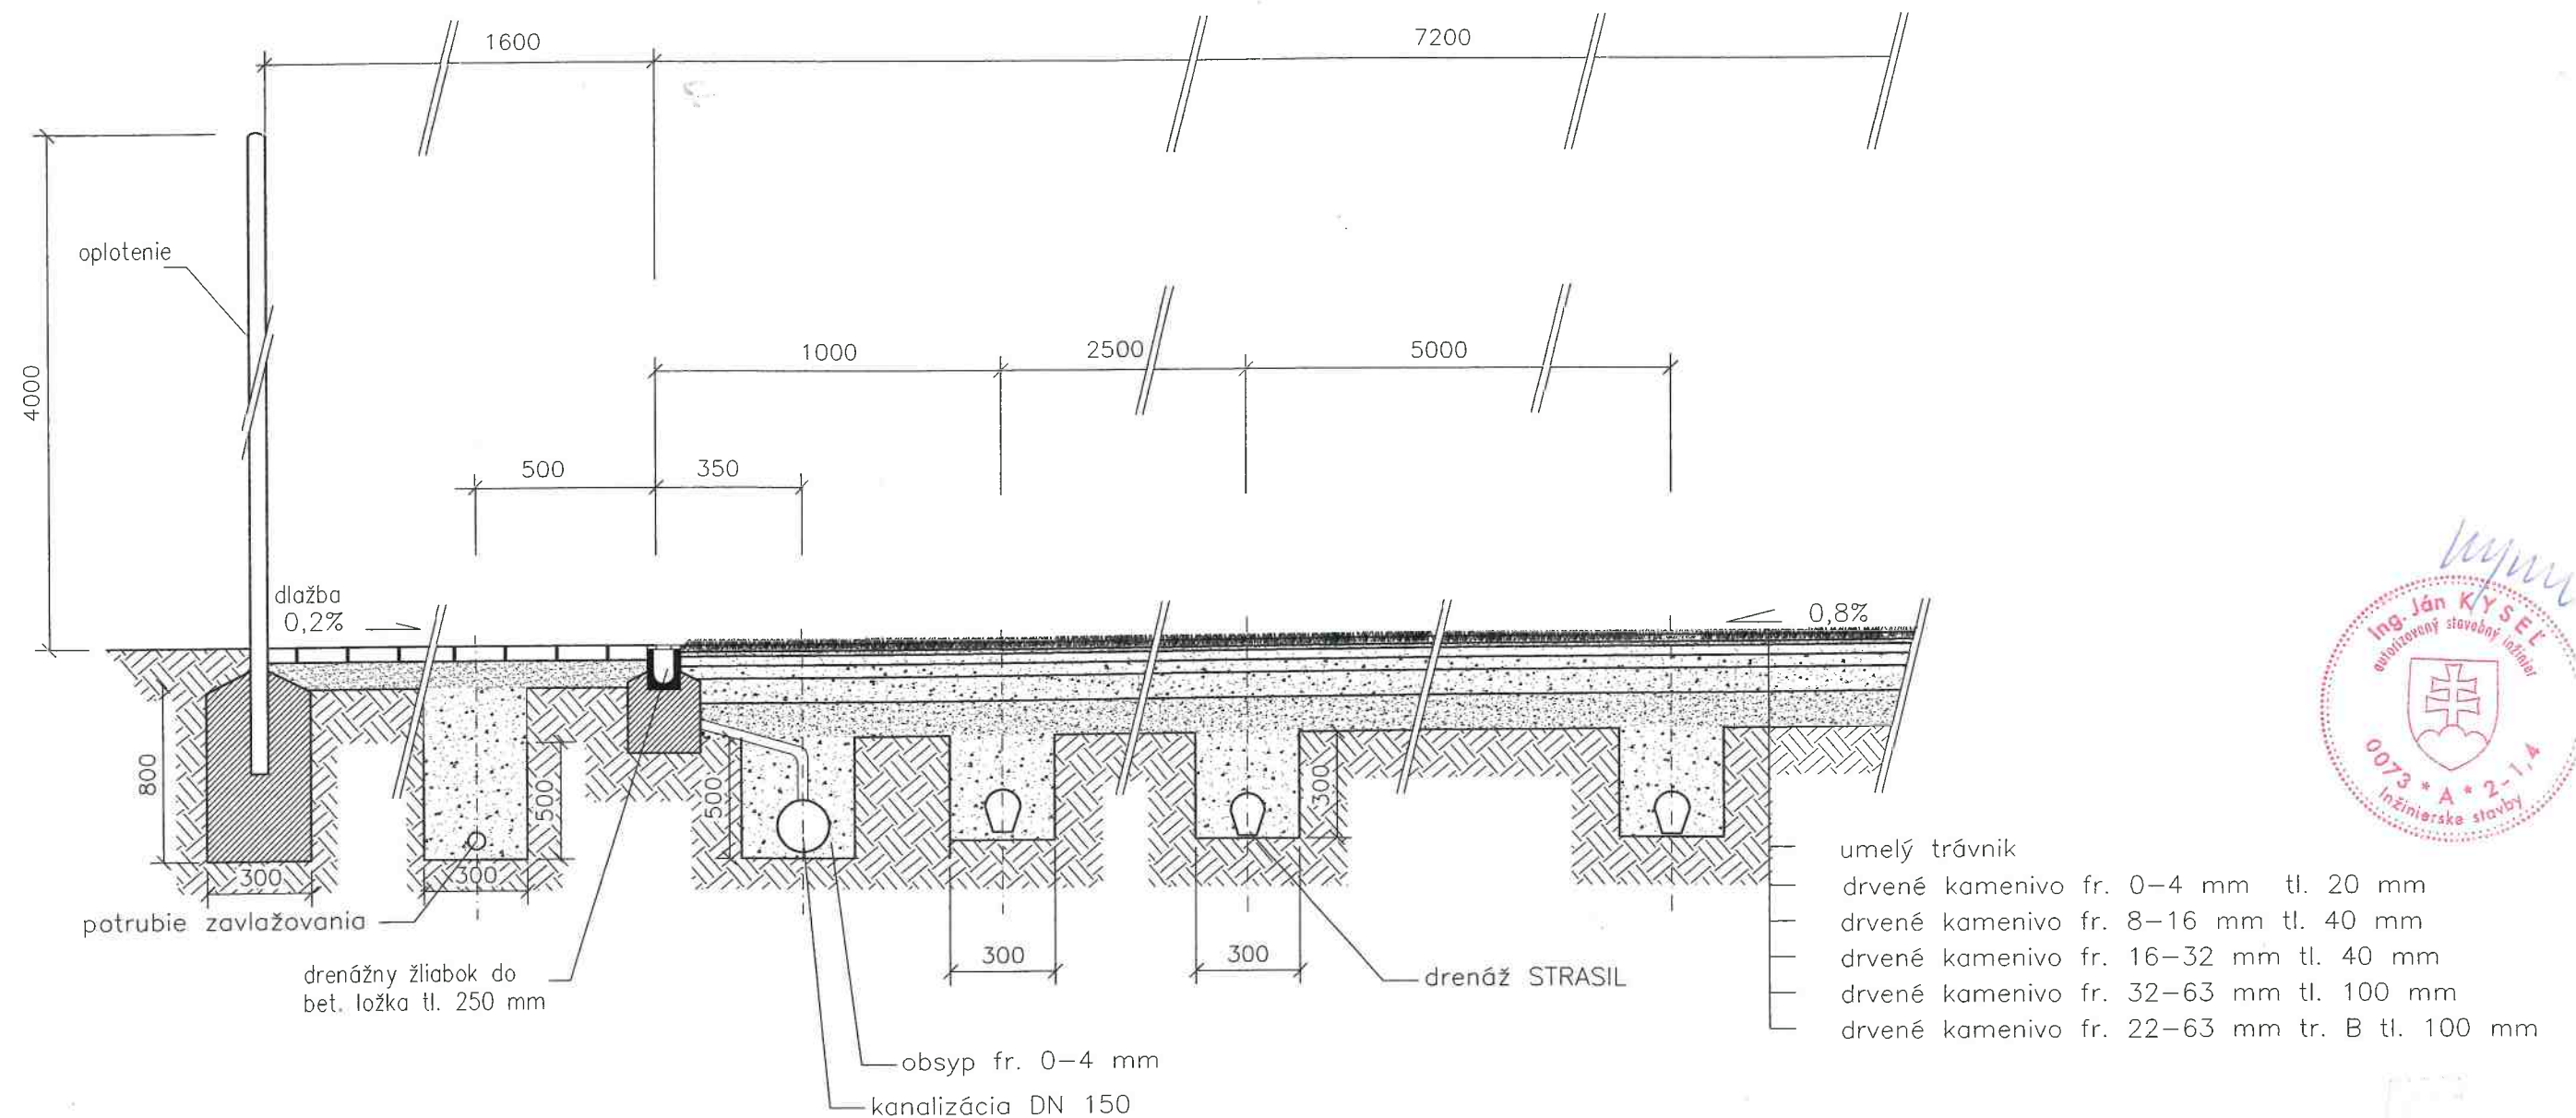

Projektant SO 1	HIP	Autor
Ing. Martin Poštulka	Ing. Ján Kysel	Ing. arch. Peter Mazur
Druh projektu : Architektúra a konštrukcie		Dátum : 11/2004
Investor : SPRÁVA KULT. A ŠPORT. ZARIADENÍ MESTA TRNAVA, Hlavná 17, 917 01 Trnava		Formát : A3
Názov a miesto stavby :		
REKONŠTRUKCIA AREÁLU FK LOKOMOTÍVA		
Ulica J. Slottu 45, Trnava		
Druh výkresu :		Mierka :
SO 1 VZOROVÝ PRIEČNY REZ		Č. v. :
		1.4