


Č.m.	Názov miestn.	Poznámka
10	SCHODISKO	
11	VÝSTAVNÁ MIESTNOSŤ	
12	VÝSTAVNÁ MIESTNOSŤ	
13	VÝSTAVNÁ MIESTNOSŤ	
14	OTVORENÁ ARKÁDA	

VONKAJŠIE VPLYVY VIŠ PROTOKOL

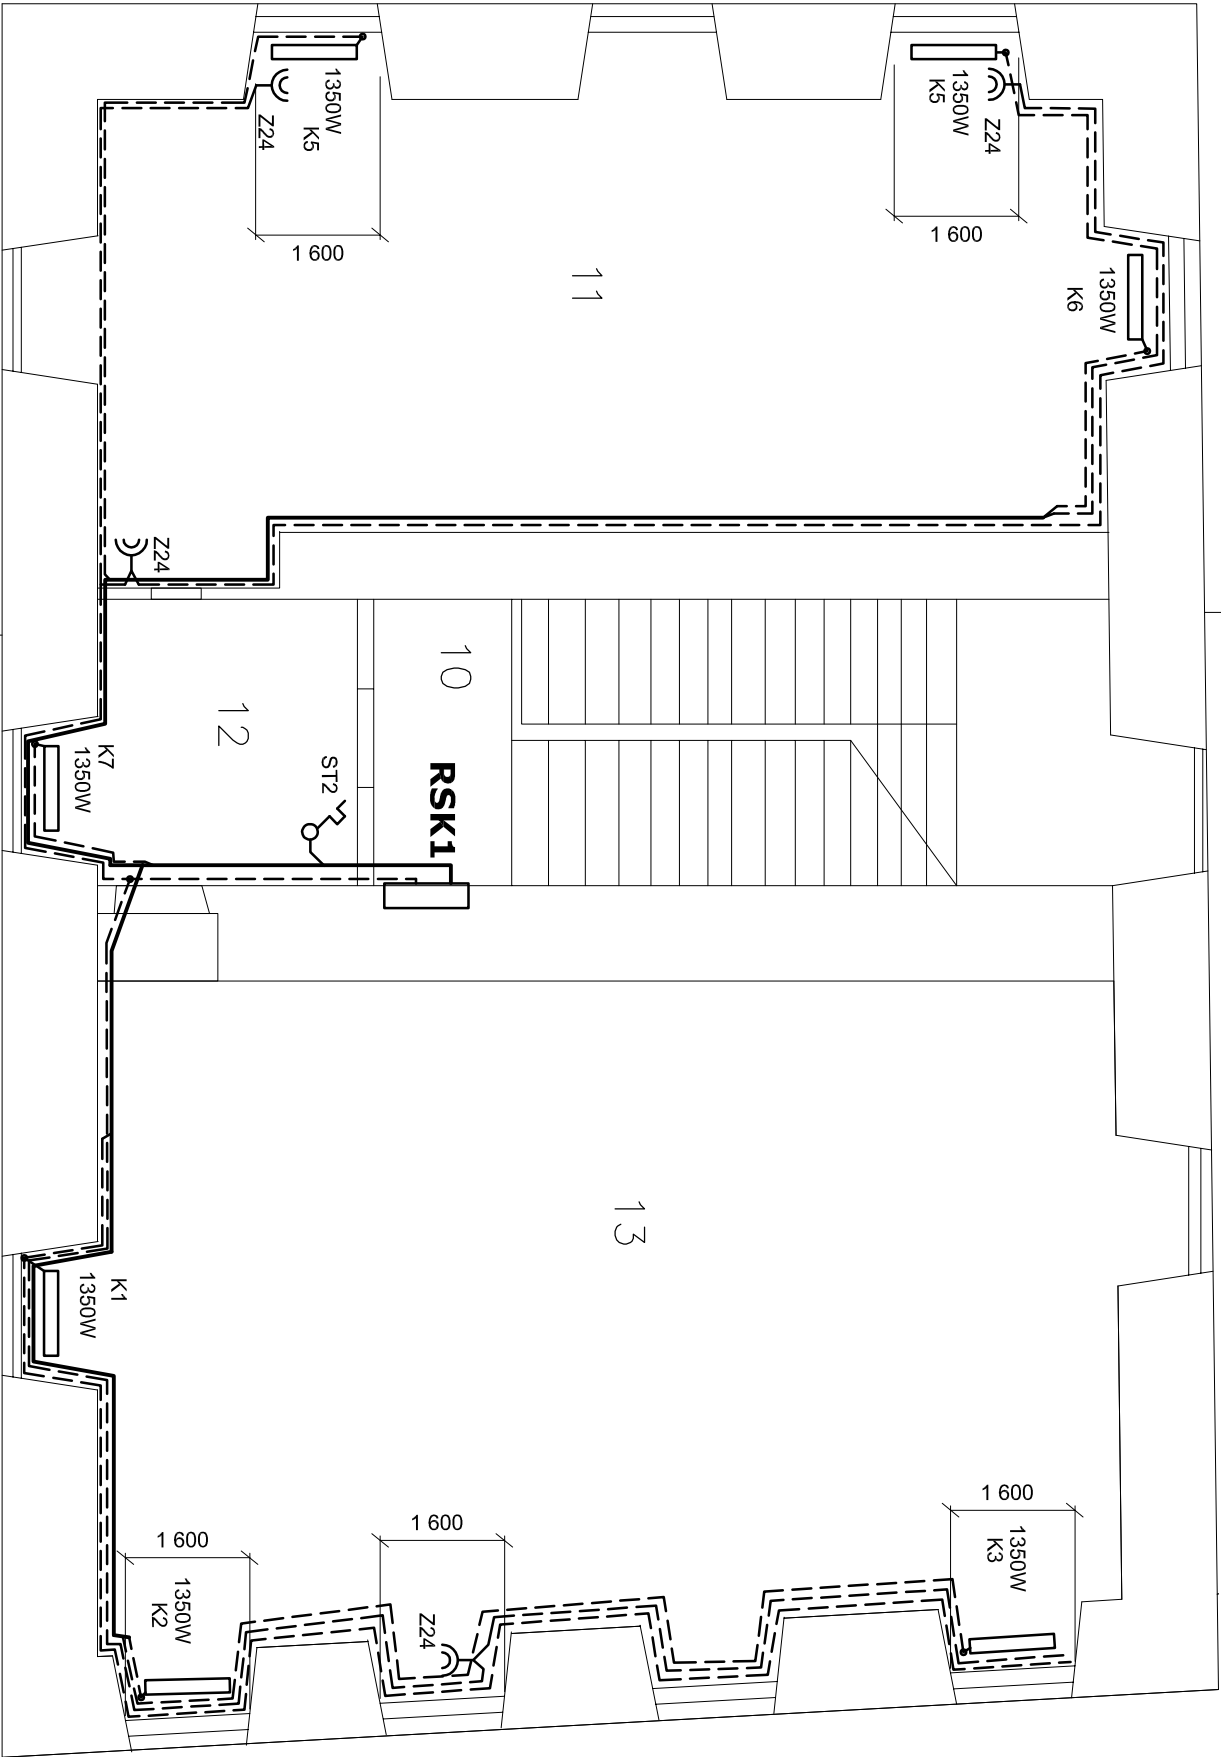

NAHRADA EXISTUJÚCEHO KONVEKTORA
VYKUROVACIE TELESO Spiralex RAT3 Horizontal
S EL. VYKUROVACOU TYČOU A REGULÁCIOU EL.05RK
PRIKON ŠPIRÁLÝ UPRESNÍ DODÁVATEL PODLA TEPEL. STRÁT



Zák.číslo:	Ing.Sebíř Ján	Podpis:	Investor	Galéria Banská Bystrica
Zedp.projekt.			Dolná č. 12	
Vypracoval				
Datum	03/2021			
Mierka	1:100	Formát		Stavba
Služebn. proj.	RP			BUDOVA PRETÓRIA NA NÁM. SNP
Profesia	Elektro			Úprava a zníženie energetickej
				náročnosti el. vykurovania
Zmeny:		Datum:	Podpis:	
Zmeny:		Datum:	Podpis:	
Zmeny:		Datum:	Podpis:	
Zmeny:		Datum:	Podpis:	
			Názov výkresu	1. POSCHODIE
				EL. VYKUROVANIE
				4
			Výkres číslo	