


Č.m.	Názov miestn.	Poznámka
1	VÝSTAVNÁ MIESTNOSŤ	
2	KANCELÁRIA	
3	WC	
4	UMYVÁRKA	
5	CHODBA	
6	PREDSIENŤ	
7	VÝSTAVNÁ MIESTNOSŤ	
8	ZÁVETRIE	
9	SCHODISKO	

VONKAJŠIE VPLYVY VIŠ PROTOKOL

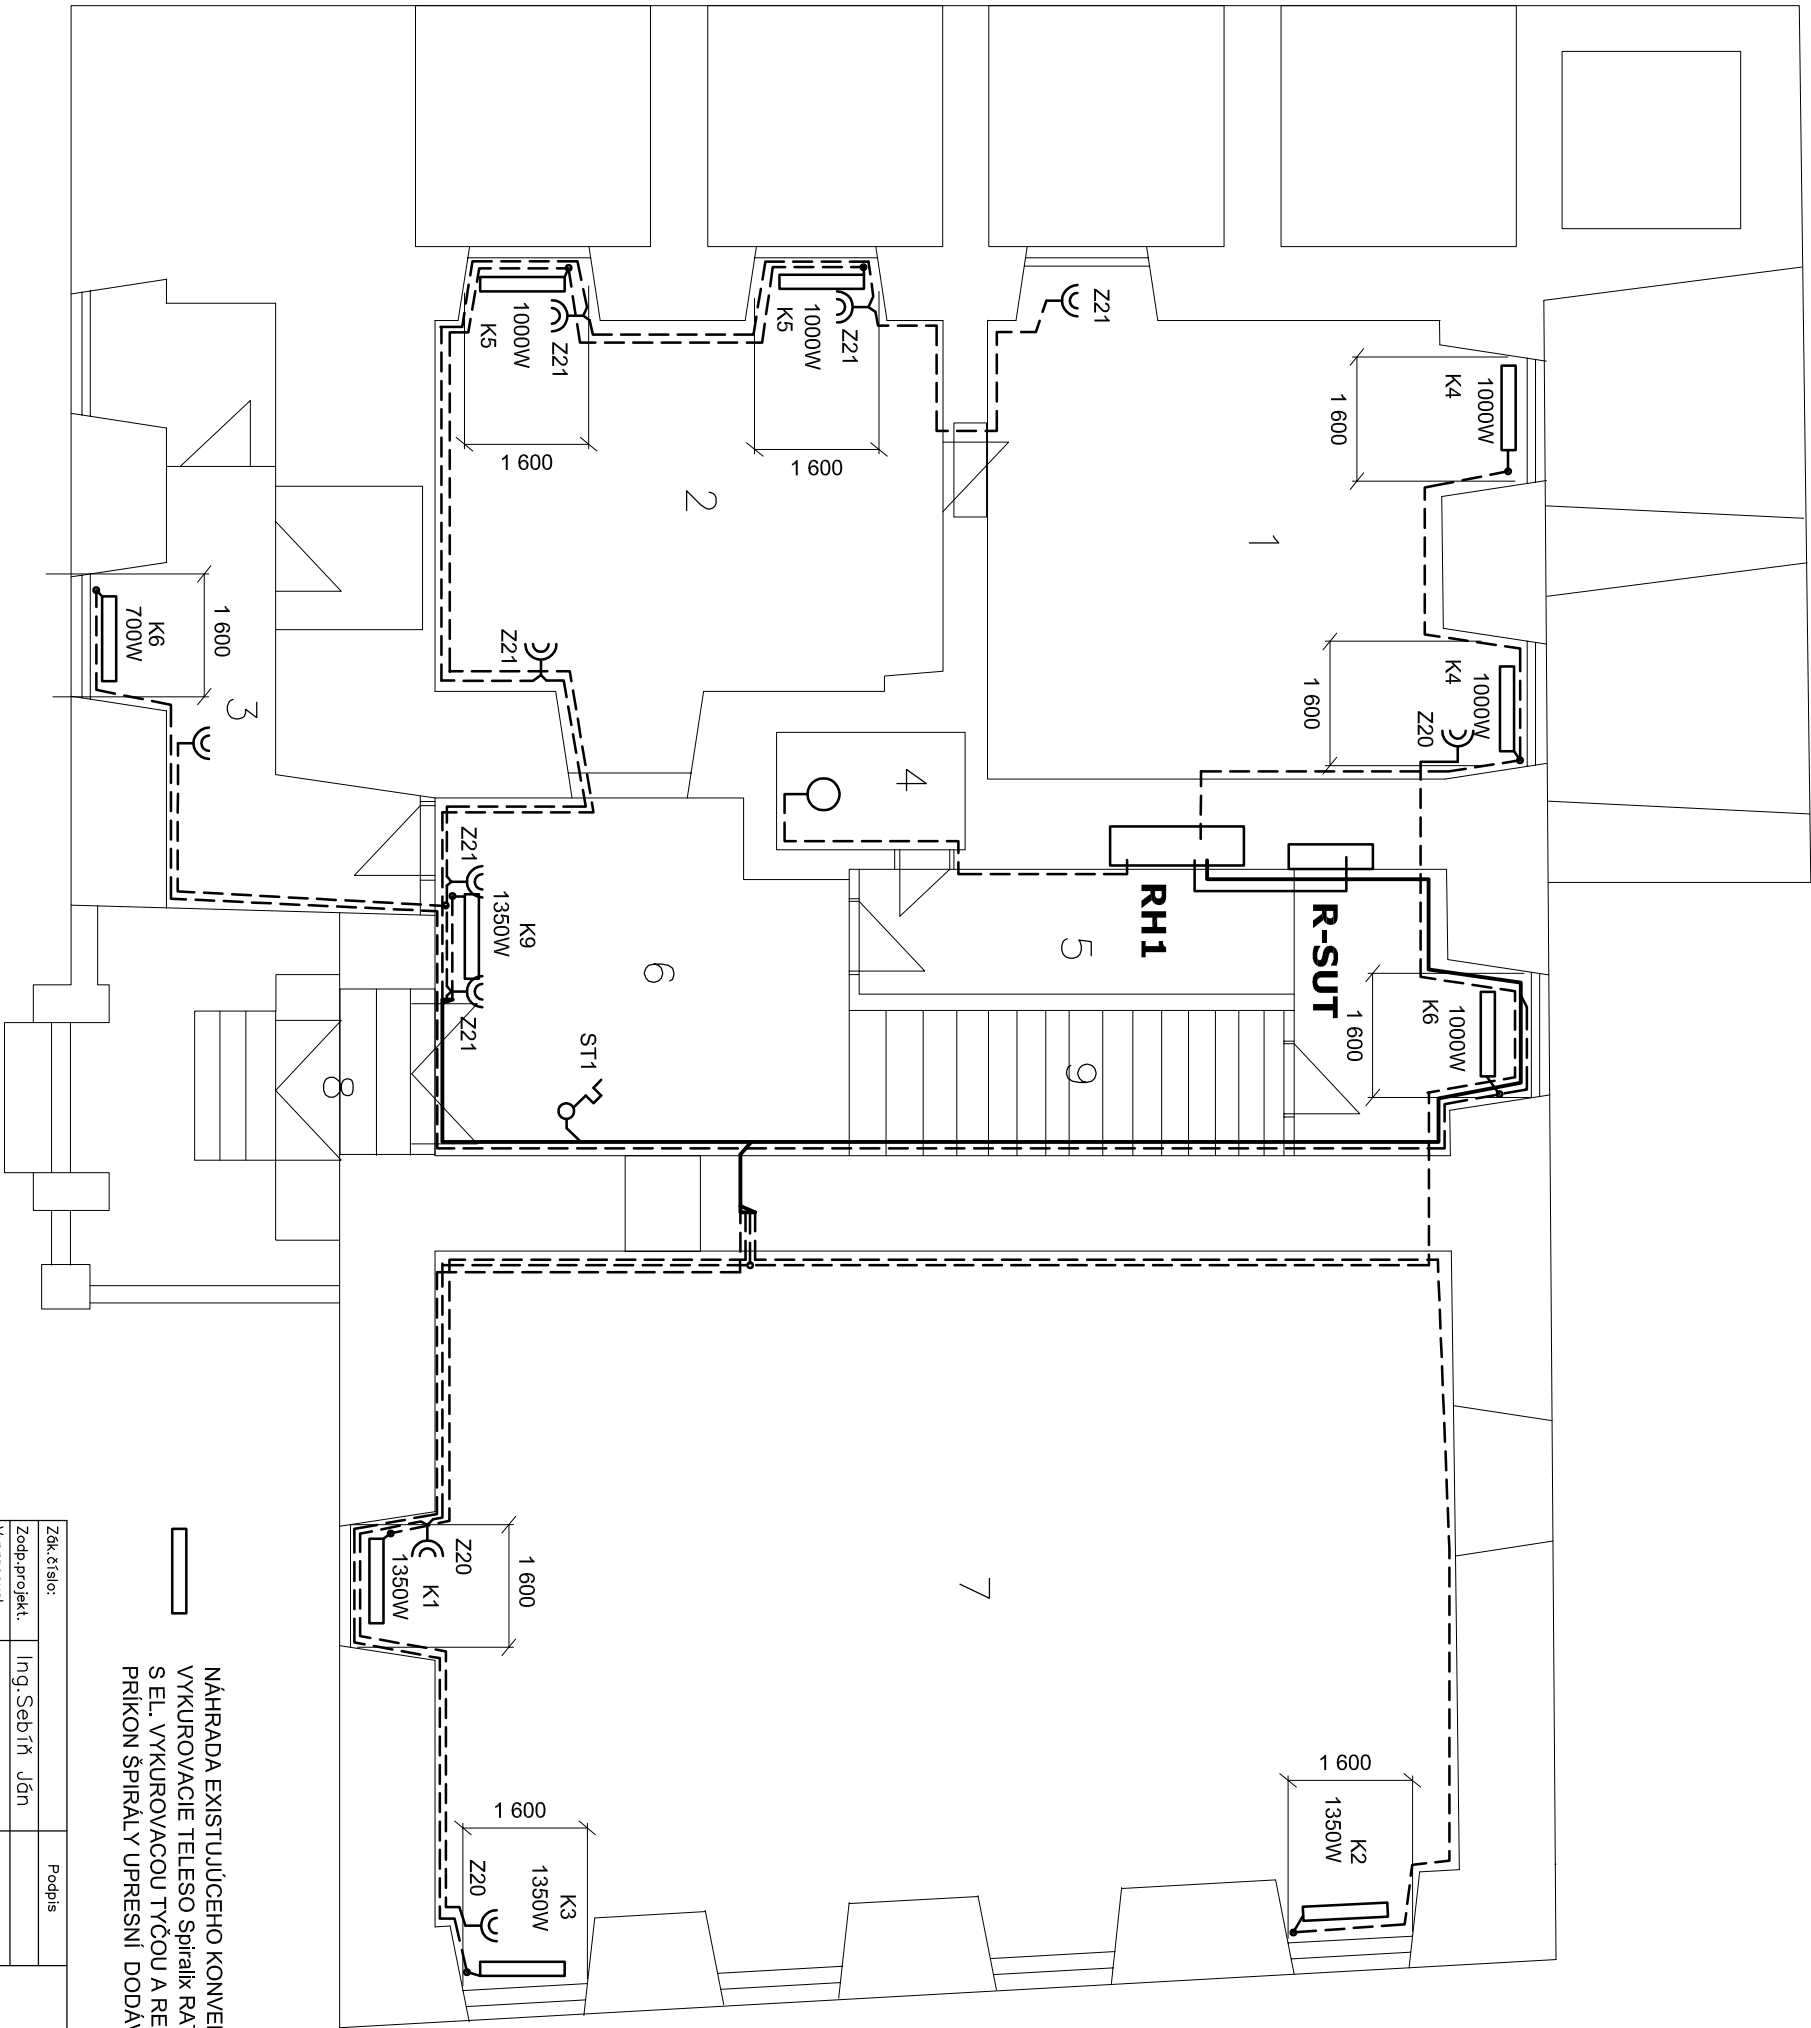

NAHRADA EXISTUJÚCEHO KONVEKTORA  
VYKUROVACIE TELESO Spiralex RAT3 Horizontal  
S EL. VYKUROVACOU TYČOU A REGULÁCIOU EL.05RK  
PRIKON ŠPIRÁLY UPRESNÍ DODÁVATEĽ PODLA TEPEĽ. STRÁT

Zák. číslo:		Podpis	Investor Galéria Banská Bystrica Dolná č. 12		
Zodp. projekt.	Ing. Sebrík Ján				
Vypracoval					
Dátum	03./2021				
Mierka	1:100	Formát			
Stupeň proj.	RP	2x A4	Stavba BUDOVA PRETÓRIA NA NÁM. SNP Úprava a zníženie energetickej náročnosti el. vykurovania		
Profesia	Elektro				
Zmena:				Dátum:	
Zmena:				Dátum:	
Zmena:				Dátum:	
Zmena:		Dátum:	Názov výkresu	PRÍZEMIE EL. VYKUROVANIE	Výkres číslo 3
		Podpis:			
		Podpis:			
		Podpis:			