



RSK2 - 600x1500x250 (EXISTUJÚCI)
IP 40/20

$P_i = 40 \text{ kW}$
 $P_s = 27 \text{ kW}$
 $P_v = 19 \text{ kW}$

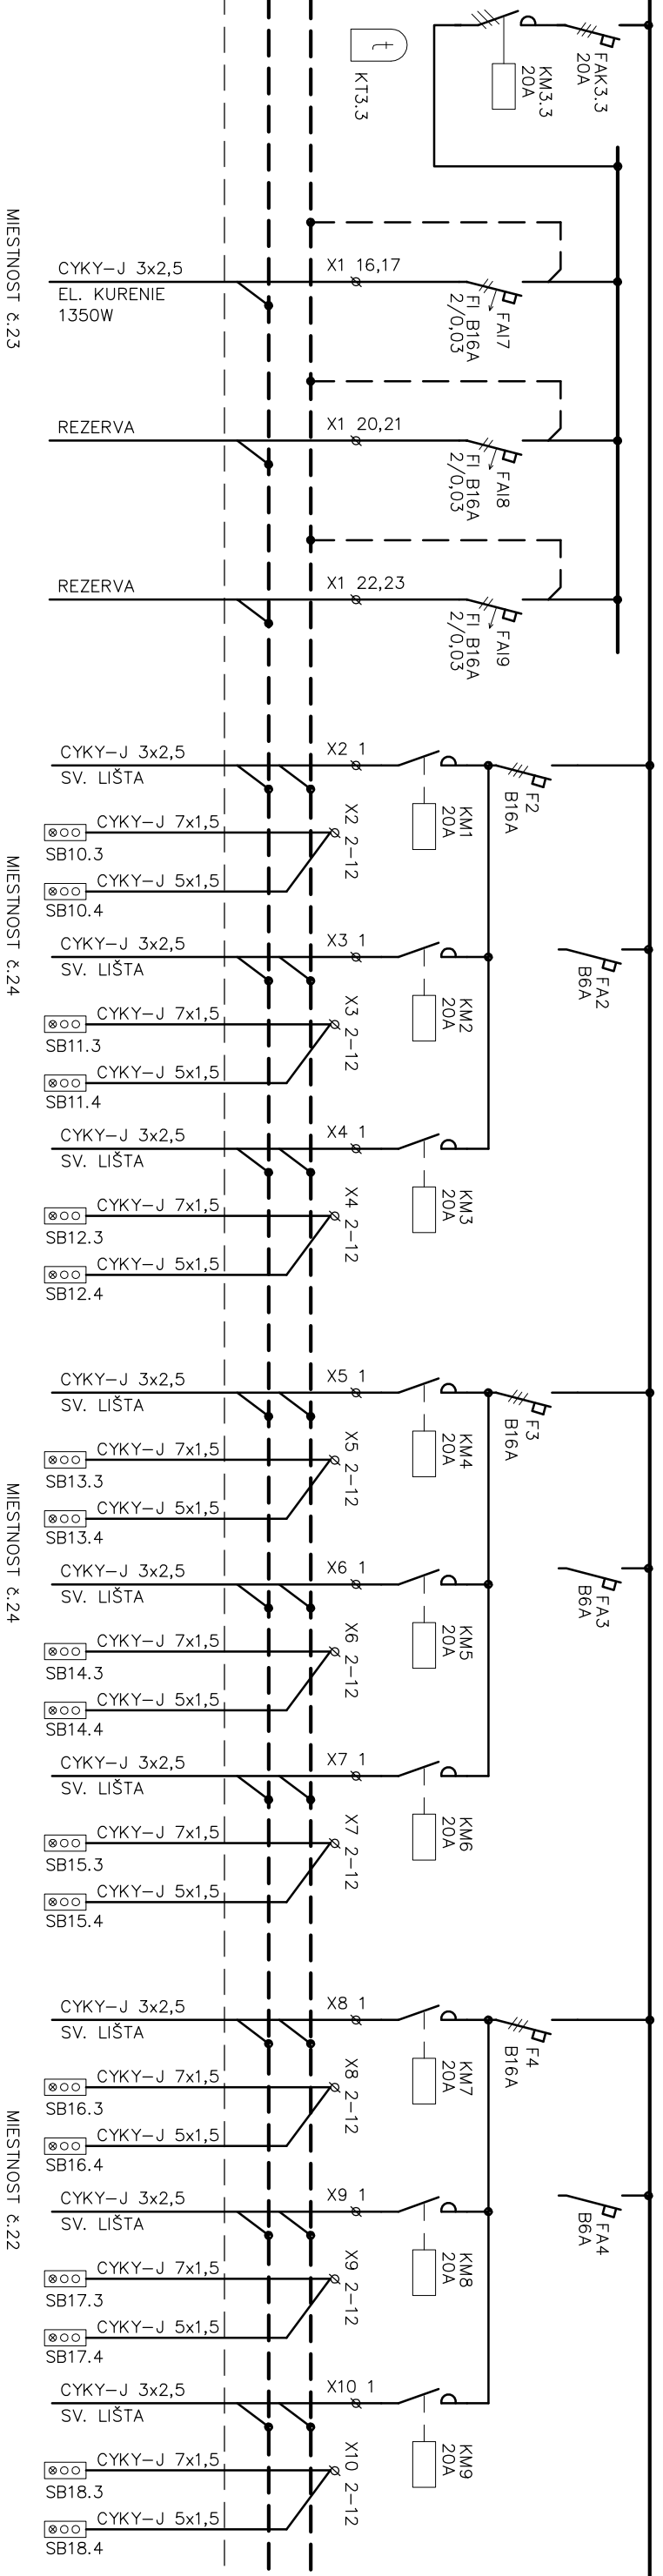

OVLADANIE EL. VYKUROVANIA

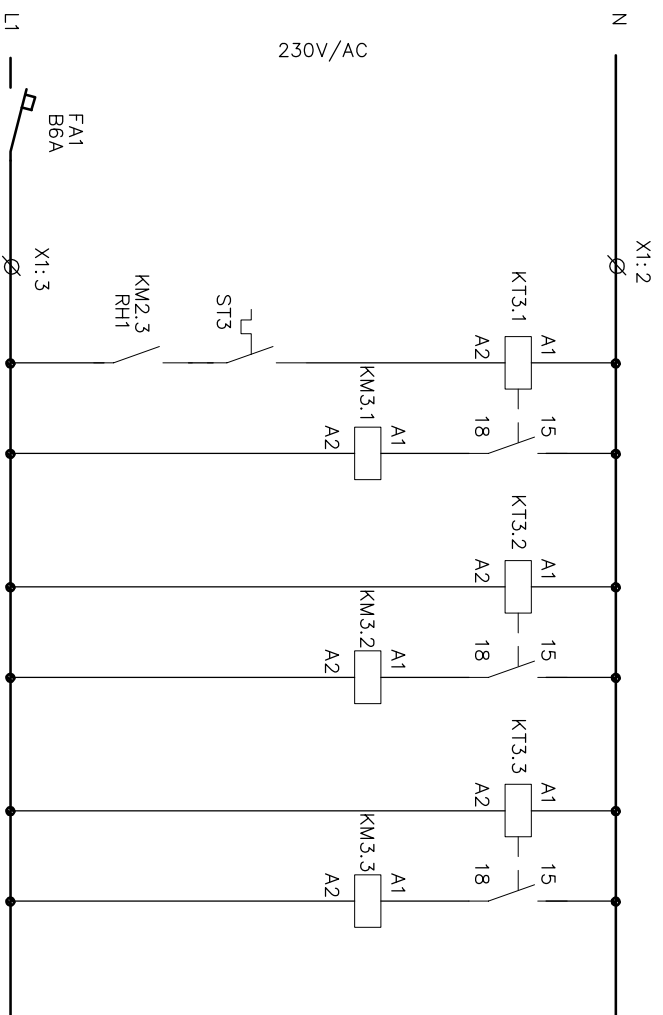

Zmena:	Dá túni:	Podpis:	Názov výkresu	Výkres číslo
Zmena:	Dá túni:	Podpis:	ROZVÁDZAČ RSK2	8.2
Zmena:	Dá túni:	Podpis:		
Zmena:	Dá túni:	Podpis:		