


RH1 – 600x1500x250 (EXISTUJÚCI)  
IP 40/20

PI=88 kW  
PS=76 kW  
PV=68 kW

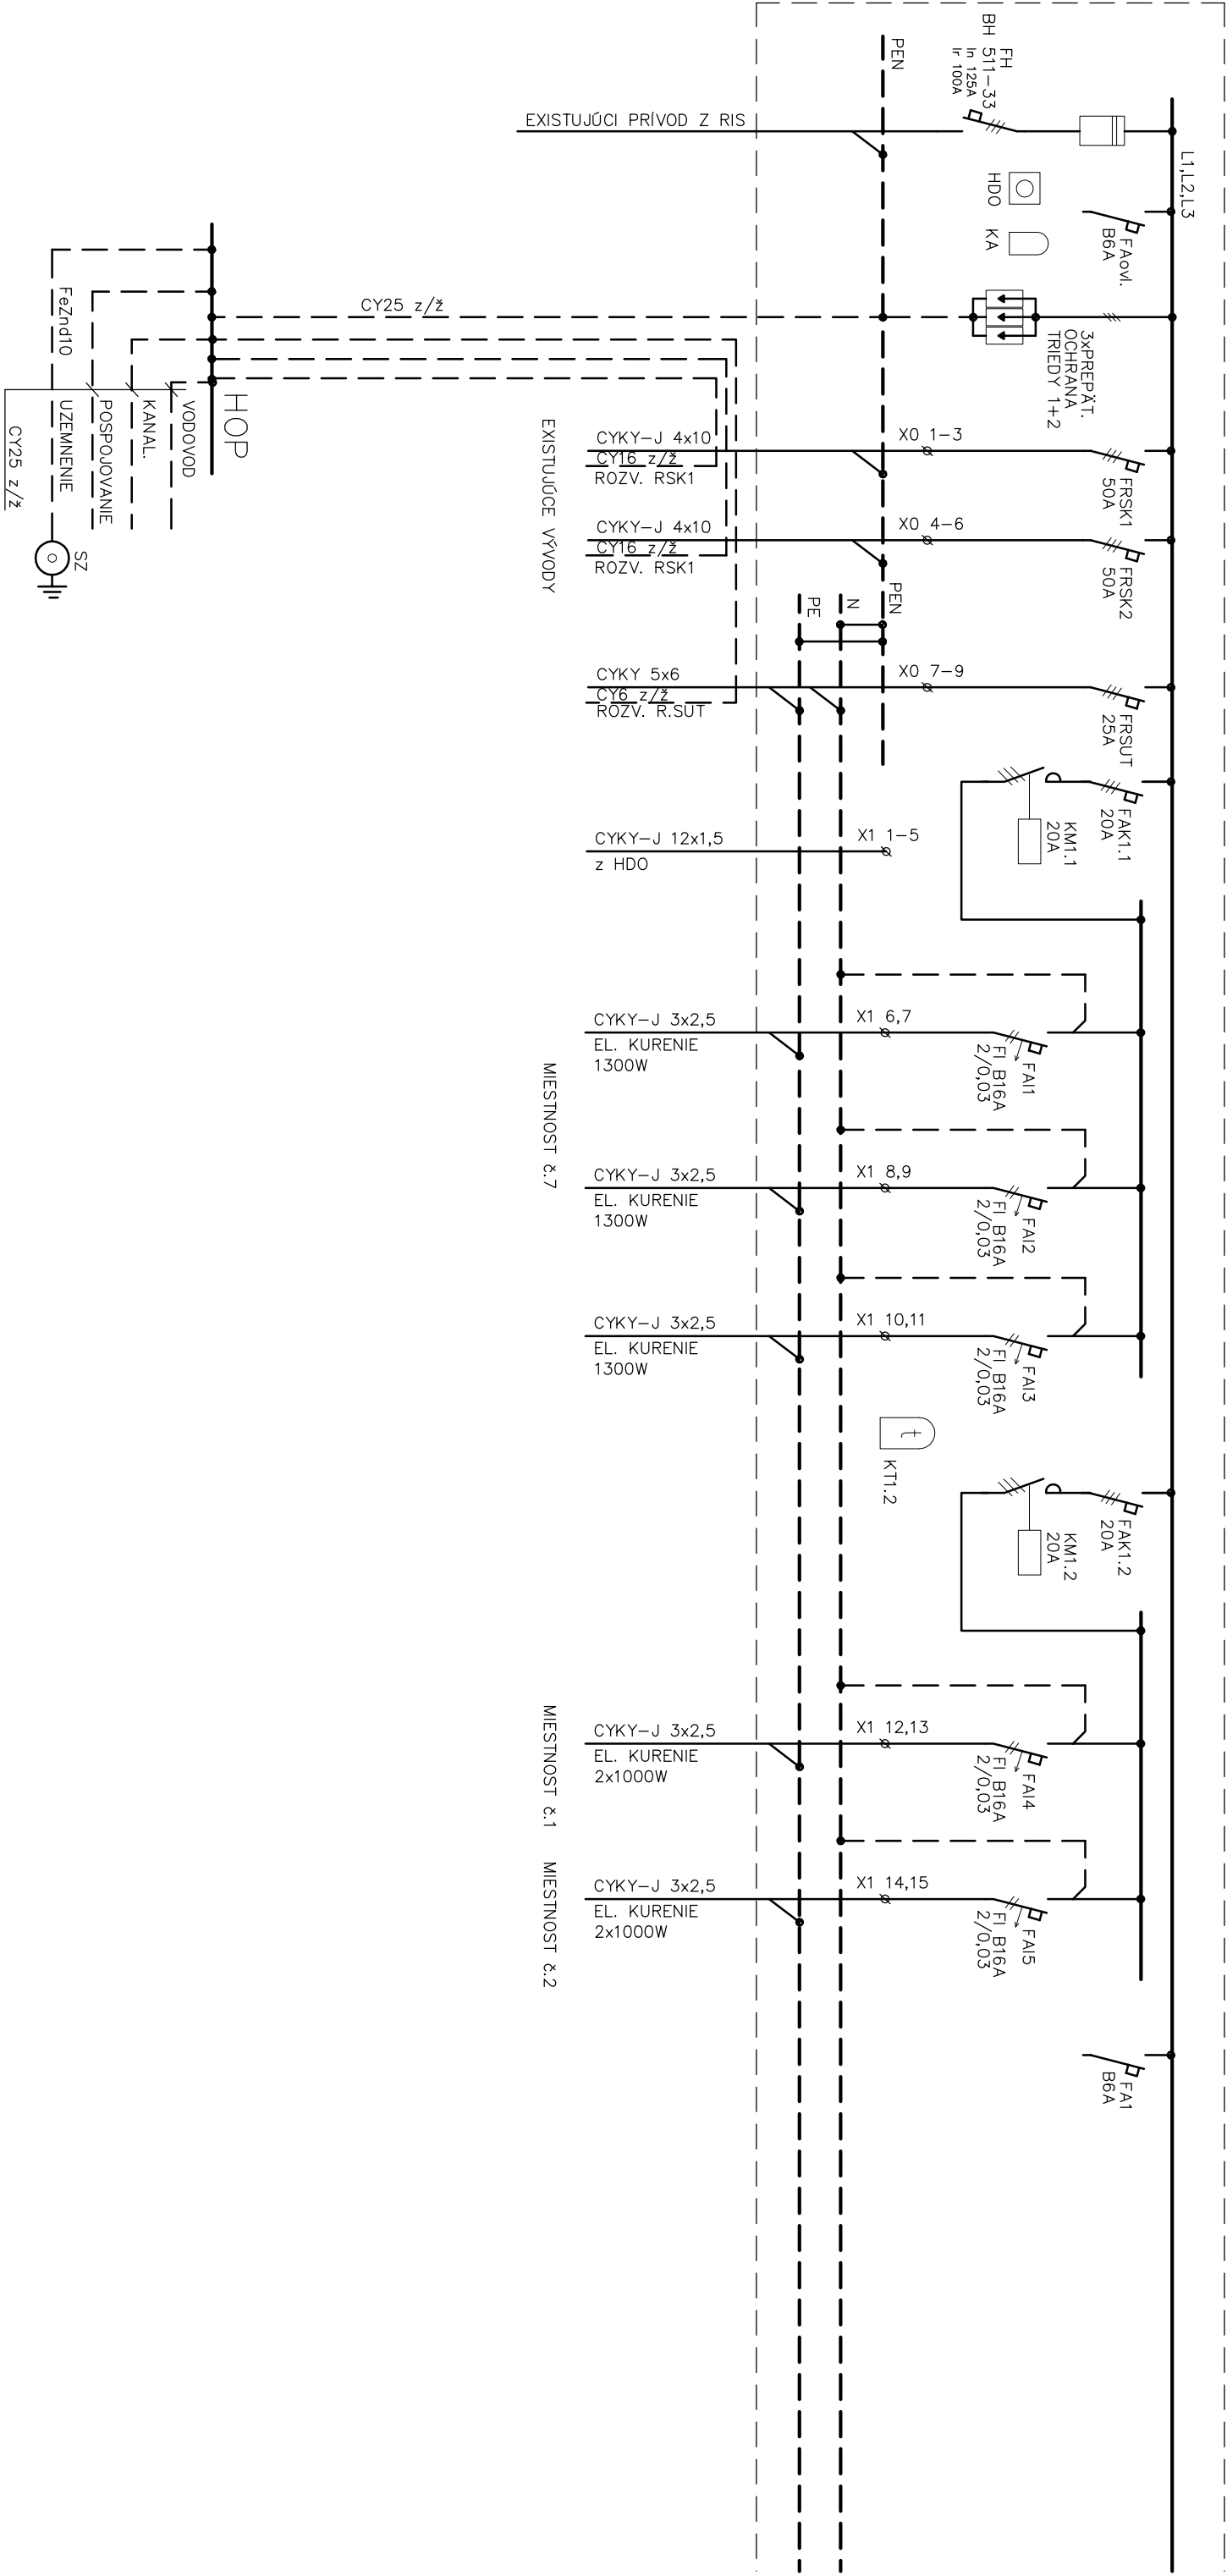

Zák. číslo:		Podpis	Investor Galéria Banská Bystrica Dolná č. 12
Zodp. projekt:	Ing. Sebrň Ján		
Výpracoval			
Dátum	03/2021		
Mierka		Formát	
Stupeň proj.	RP	6 x A4	
Profesia	Elektro		
Zmena:		Dátum:	Podpis:
Zmena:		Dátum:	Podpis:
Zmena:		Dátum:	Podpis:
Zmena:		Dátum:	Podpis:
Názov výkresu			Výkres číslo
ROZVÁDZAČ RH1			6