


Č.m.	Názov miestn.	Poznámka
21	SCHODISKO	
22	VÝSTAVNÁ Miestnosť	
23	VÝSTAVNÁ Miestnosť	
24	VÝSTAVNÁ Miestnosť	
25	VCHOD NA POVAL	

VONKAUŠIE VPLYVY VIĎ PROTOKOL

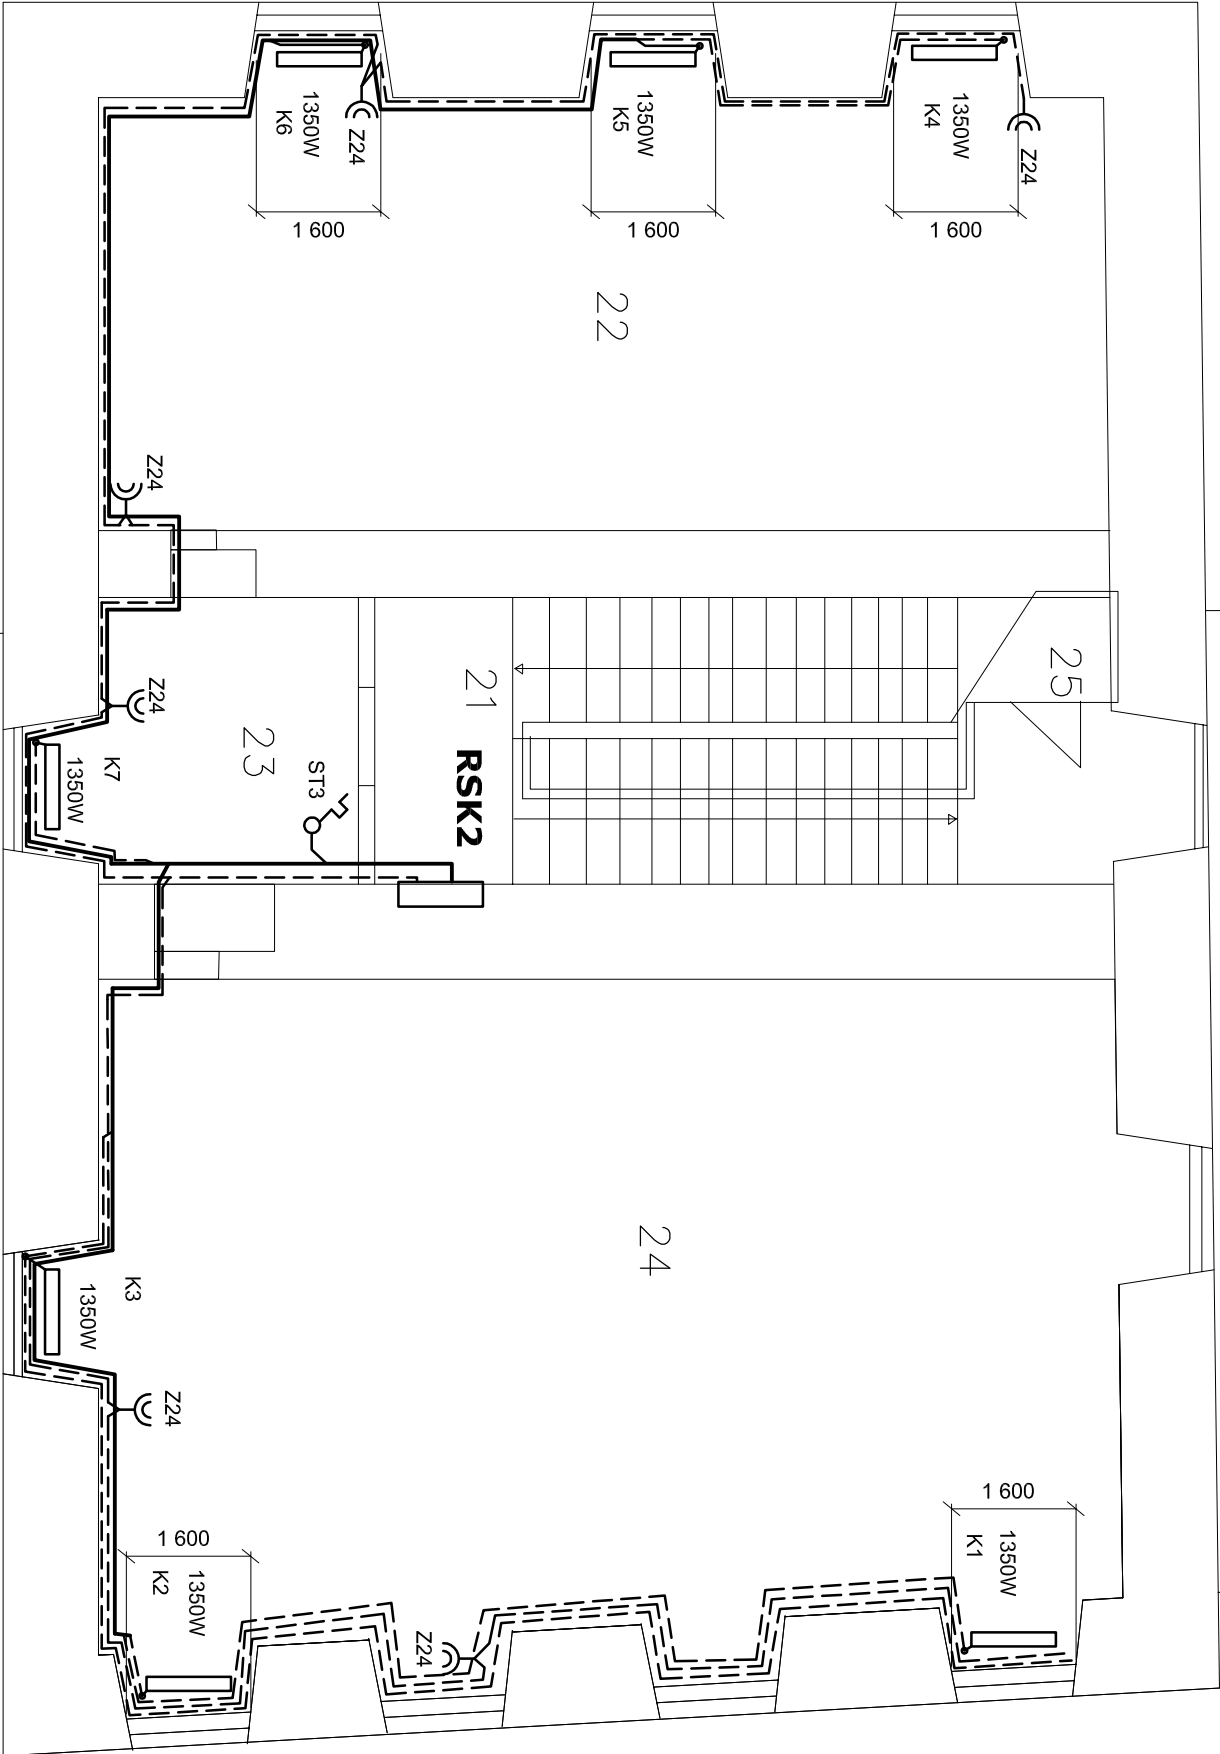

NÁHRADA EXISTUJÚCEHO KONVEKTORA
VYKUROVACIE TELESO Spirálk RAT3 Horizontal
S EL. VYKUROVACOU TYČOU A REGULÁCIOU EL.05RK
PRIKON ŠPIRÁLY UPRESNÍ DODÁVATEL PODLA TEPEL. STRÁT

Zák.číslo:		Podpis		Investor Galéria Banská Bystrica Dolná č. 12	
Zodp. projekt:		Ing. Sebiť Ján			
Vypracoval:					
Dátum					
Mierka		1:100		Stavba BUDOVA PRETÓRIA NA NÁM. SNP Úprava a zníženie energetickej náročnosti el. vykurovania	
Stupeň proj.		RP			
Profesia		Elektro			
		2xA4			
Zmena:		Dátum:		Podpis:	
Zmena:		Dátum:		Podpis:	
Zmena:		Dátum:		Podpis:	
Zmena:		Dátum:		Podpis:	
Názov výkresu				Výkres číslo	
2. POSCHODIE EL. VYKUROVANIE				5	