



RH1 – 600x1500x250 (EXISTUJÚCI)
IP 40/20

PI=88 kW
PS=76 kW
PV=68 kW

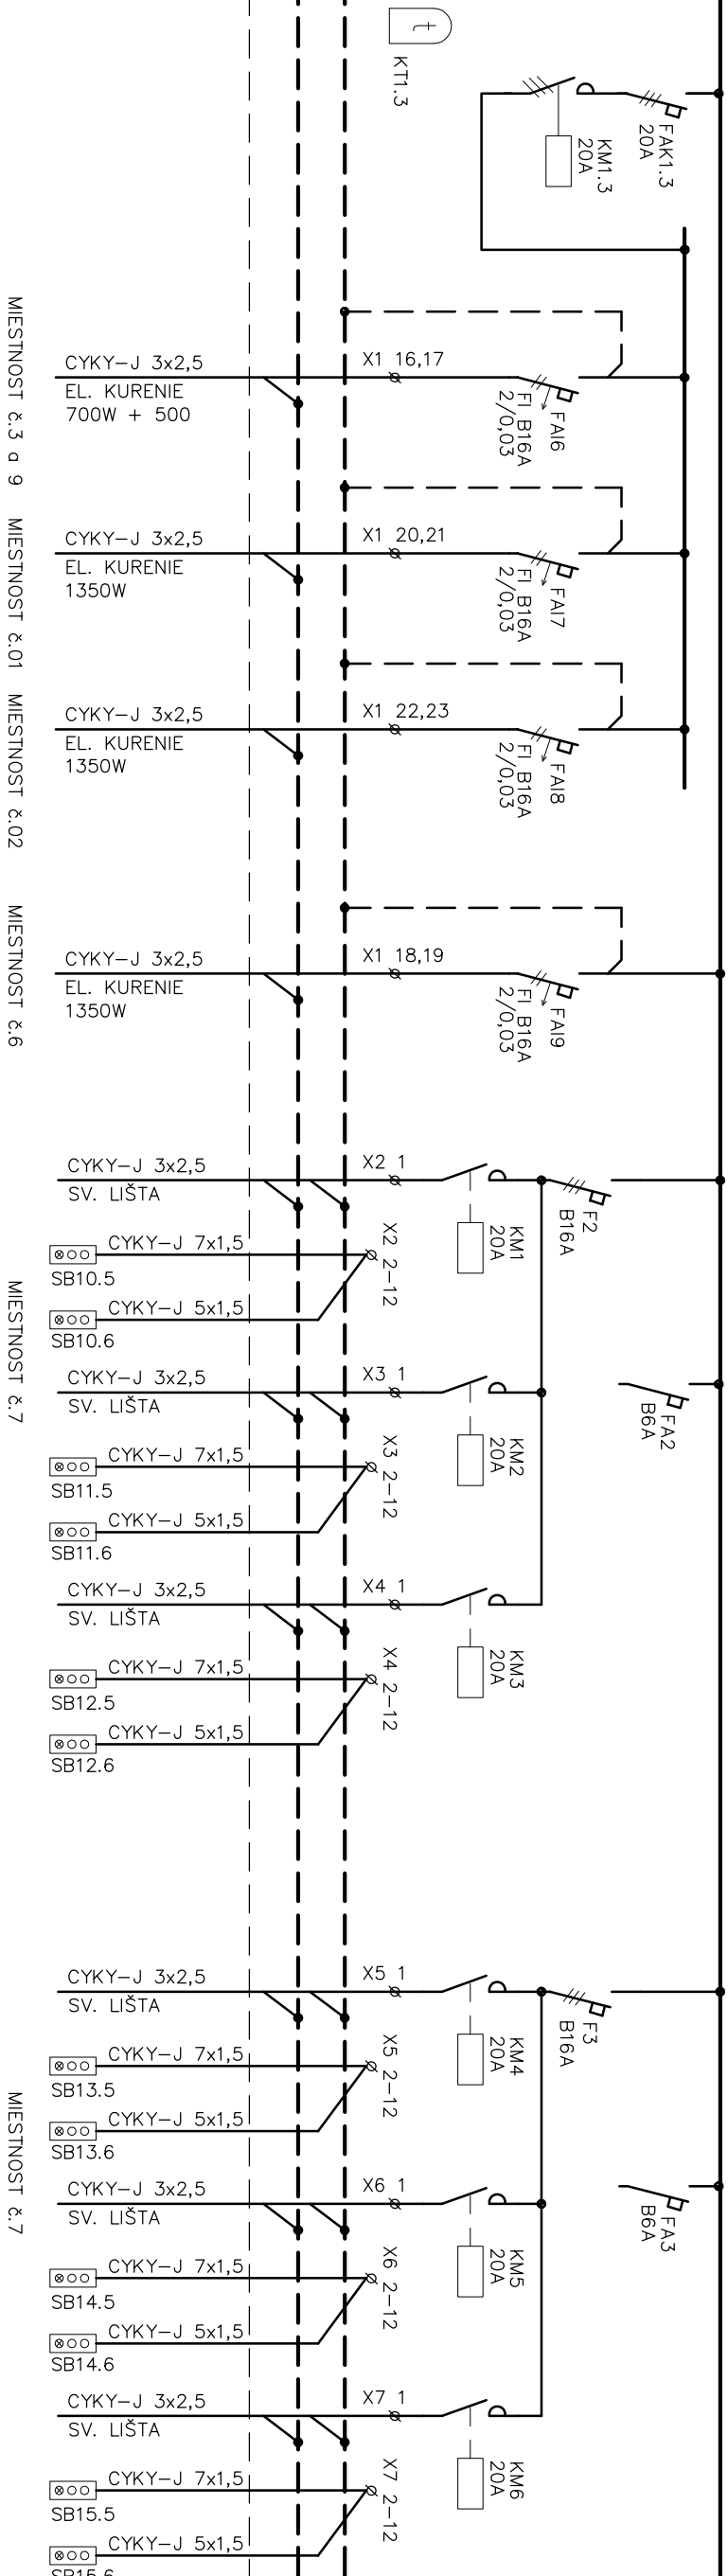

OVĽADANIE EL. VYKUROVANIA

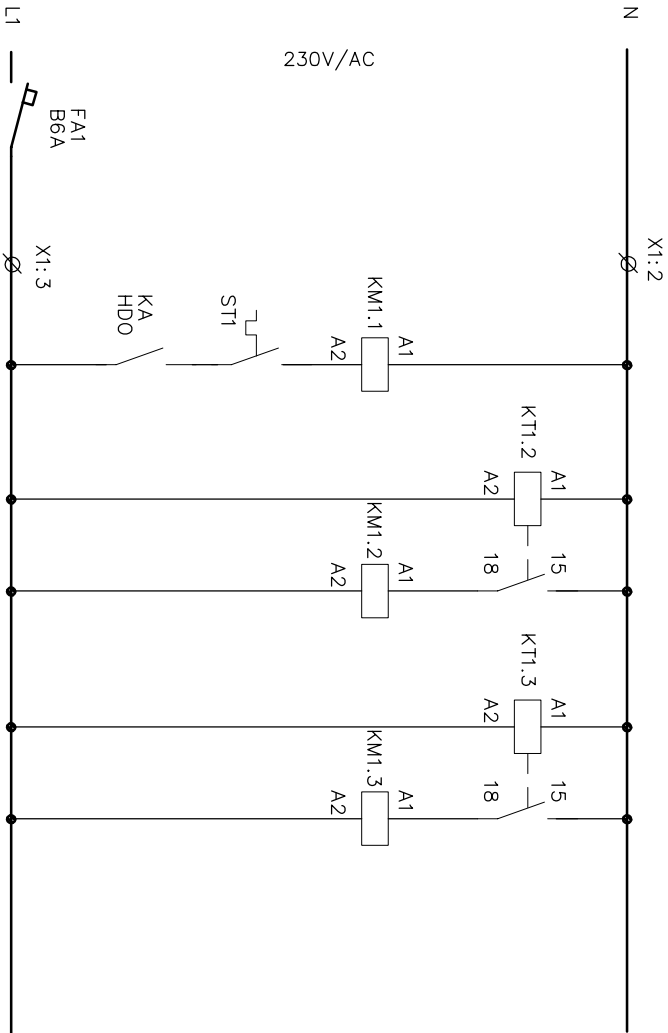

Zmena:	Dátum:	Podpis:	Názov výkresu	Výkres číslo
Zmena:	Dátum:	Podpis:	ROZVÁDZAČ RH1	6.2
Zmena:	Dátum:	Podpis:		
Zmena:	Dátum:	Podpis:		