


RSK2 - 600x1500x250 (EXISTUJÚC)  
IP 40/20

$P_i = 40 \text{ kW}$   
 $P_s = 27 \text{ kW}$   
 $P_v = 19 \text{ kW}$

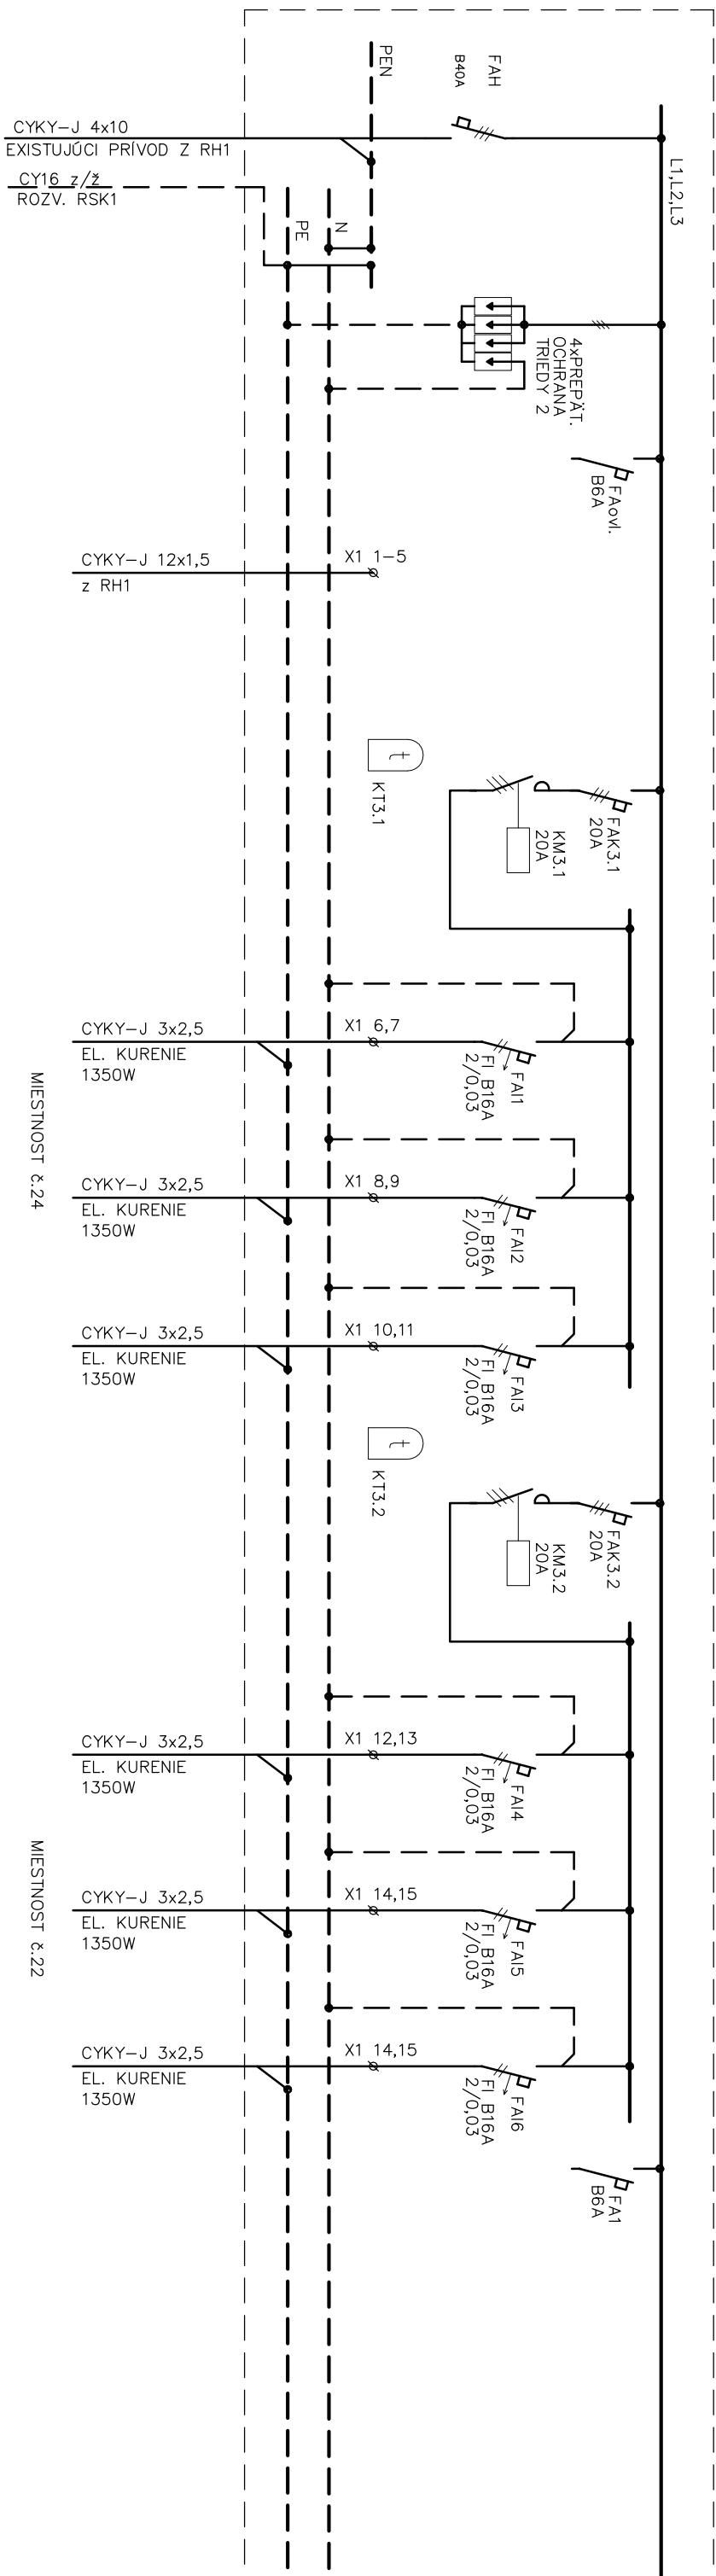

Zčíslo:		Podpis	Investor Galéria Banská Bystrica Dolná č. 12		
Zodp.projekt.	Ing.Sebriň Ján				
Vypracoval					
Dátum	03./2021				
Mierka		Formát			
Stupeň proj.	RP	6x A4	Stavba BUDOVA PRETÓRIA NA NÁM. SNP Úprava a zníženie energetickej náročnosti el. vykurovania		
Profesia	Elektro				
Zmena:				Dátum:	Podpis:
Zmena:				Dátum:	Podpis:
Zmena:		Dátum:		Podpis:	
Zmena:		Dátum:	Podpis:		
Názov výkresu			Výkres číslo		
ROZVÁDZAČ RSK2			8		