


RSK2 – 600x1500x250 (EXISTUJÚCI)
IP 40/20

PI=40 kW
PS=27 kW
PV=19 kW

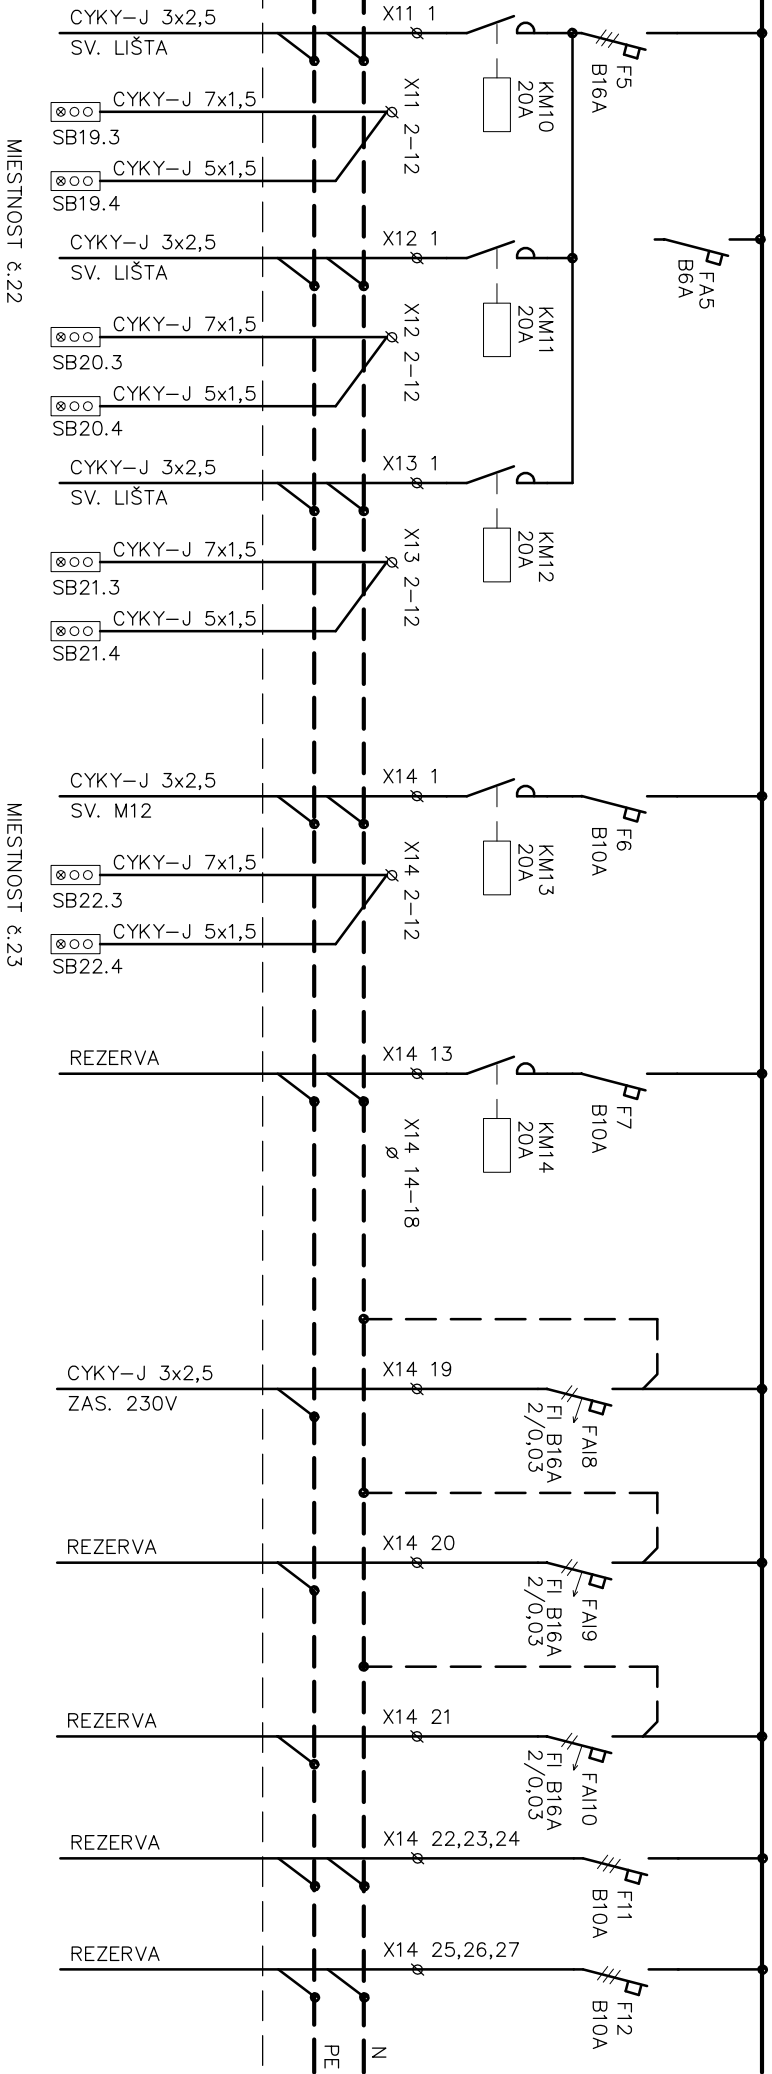

Znenc:	Dátum:	Podpis:	Názov výkresu ROZVÁDZAČ RSK2	Výkres číslo 8.3
Znenc:	Dátum:	Podpis:		
Znenc:	Dátum:	Podpis:		
Znenc:	Dátum:	Podpis:		