


RH1 – 600x1500x250 (EXISTUJÚCI)
IP 40/20

PI=88 kW
PS=76 kW
PV=68 kW

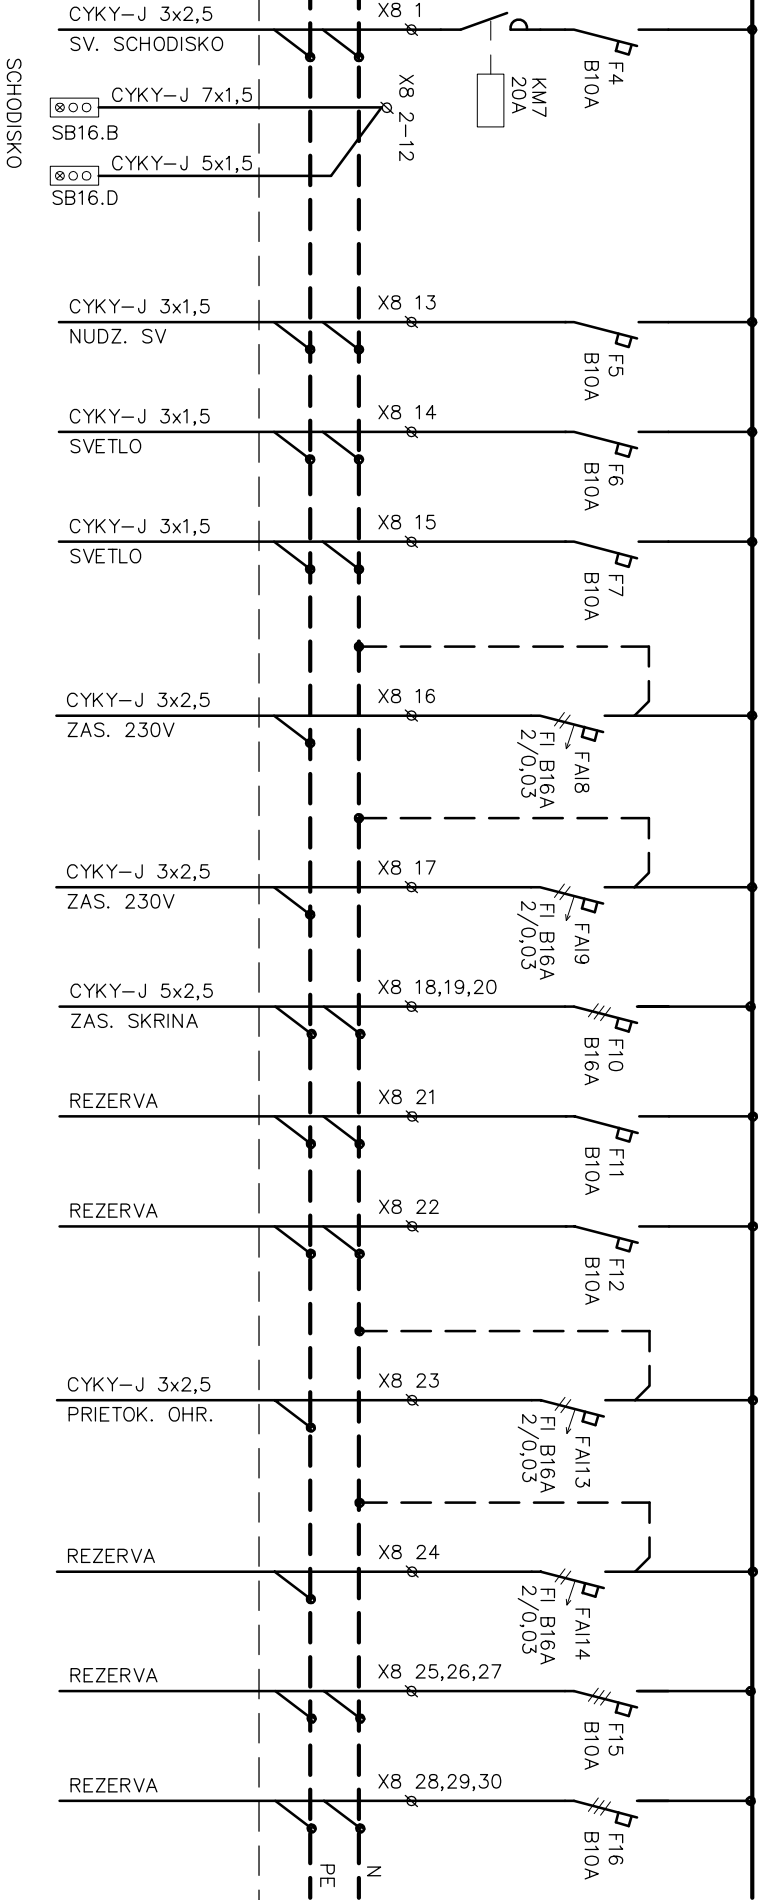

Zmena:	Dá túm:	Podpis:	Názov výkresu ROZVÁDZAČ RH1	Výkres číslo 6.3
Zmena:	Dá túm:	Podpis:		
Zmena:	Dá túm:	Podpis:		
Zmena:	Dá túm:	Podpis:		