


RSK1 – 600x1500x250 (EXISTUJÚCI)

IP 40/20

$P_i = 38 \text{ kW}$
 $P_s = 26 \text{ kW}$
 $P_v = 17 \text{ kW}$

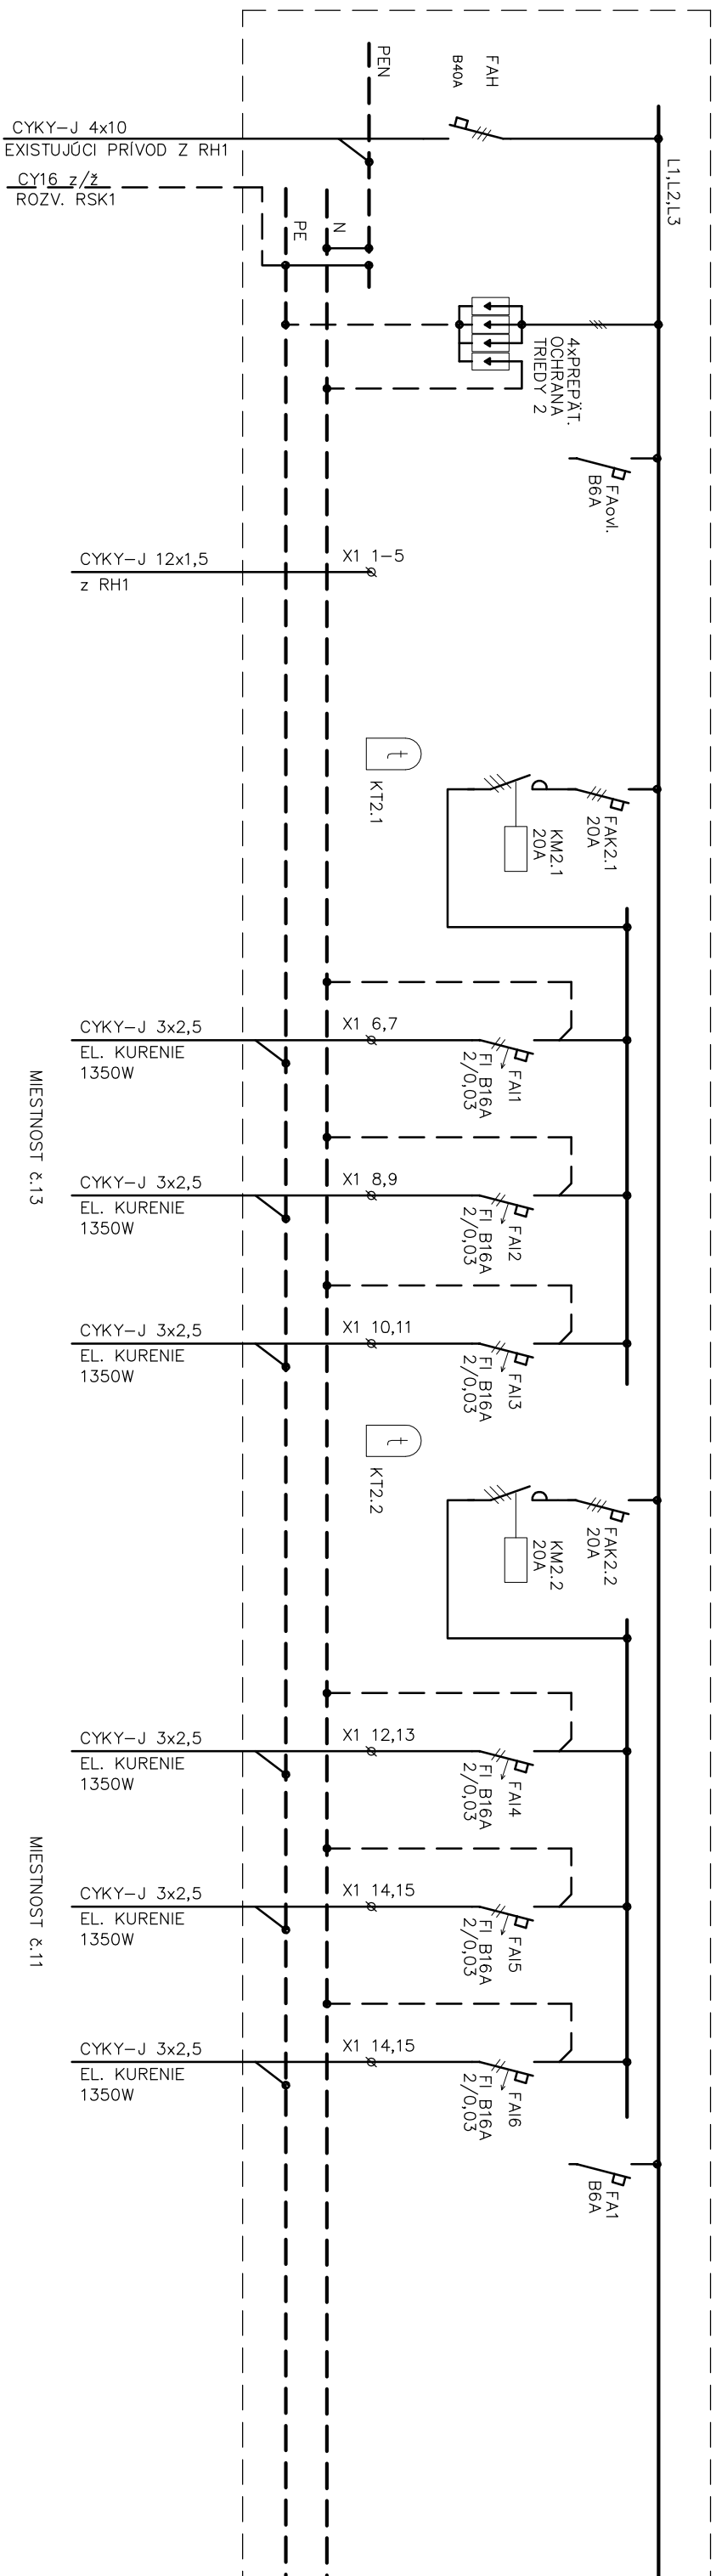

Zák.číslo:		Podpis	Investor Galéria Banská Bystrica Dolná č. 12	
Zodp.projekt.	Ing.Sebriň Ján			
Vypracoval				
Dátum	03./2021			
Mierka		Formát		
Stupeň proj.	RP	6x A4	Stavba BUDOVA PRETORIA NA NÁM. SNP Úprava a zníženie energetickej náročnosti el. vykurovania	
Profesia	Elektro			
Zmena:				
Zmena:		Dá.tum: Podpis:		Názov výkresu ROZVÁDZAČ RSK1
Zmena:		Dá.tum: Podpis:		
Zmena:		Dá.tum: Podpis:		
Zmena:		Dá.tum: Podpis:		