


POZDLŽNÝ PROFIL PREDLŽENIA VODOVODU

POVRCH TERÉNU	ASF.	ZELEŇ	ASF.	ZELEŇ	CH.	ZELEŇ	CHODNÍK	ASFALT	ZELEŇ
VZDALENOSTI LOMOV	0,7m	30,9m	17,65	17,80			52,95m		

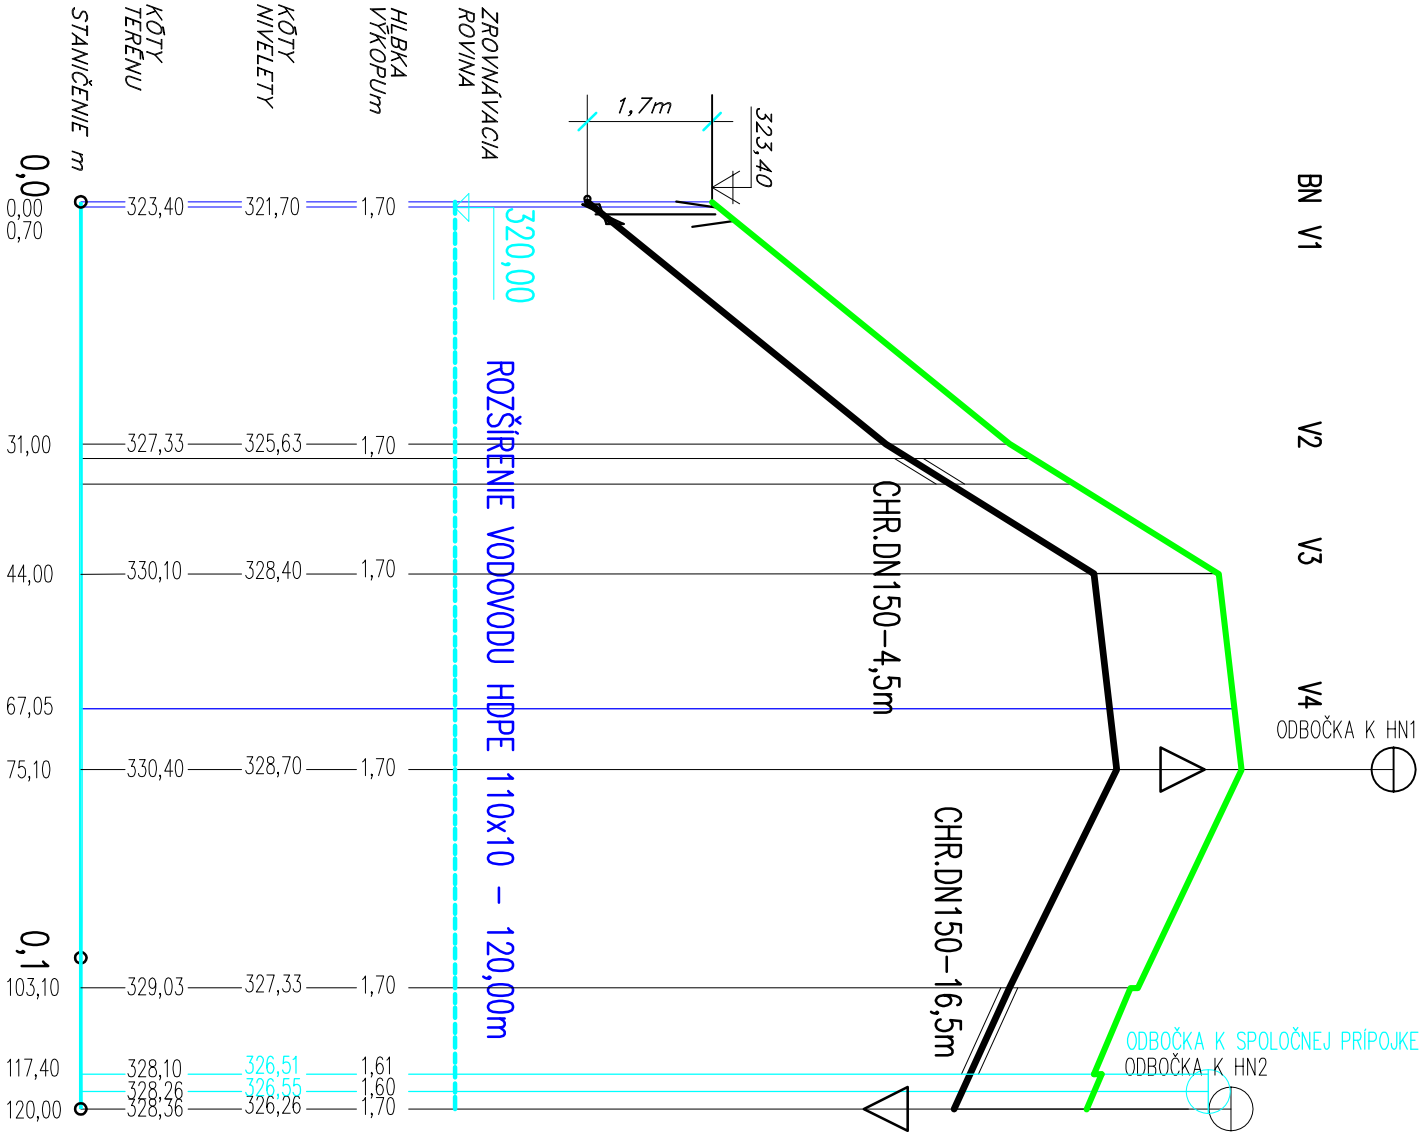

POTRUBIE – ROZMER – DIMENZIA – TLAK – DĹŽKA	PEHD 110x10	DN100	PN16	120,00m
SKLON – DĹŽKA	12,5% – 31,00m	13,3% – 13,0m	13,3% – 25,85m	4,9% – 28,0m
				5,7% – 16,9m

POZDLŽNÝ PROFIL AREÁLOVEJ VODOVODNEJ PRÍPOJKY

SPEVNEJŠIA KOMUNIKÁCIA PRE PEŠÍCH	CESTNÁ KOMUNIKÁCIA
25,4m	12,7m
19,7m	6,3m
	46,15m

