



Situácia - Demontáž

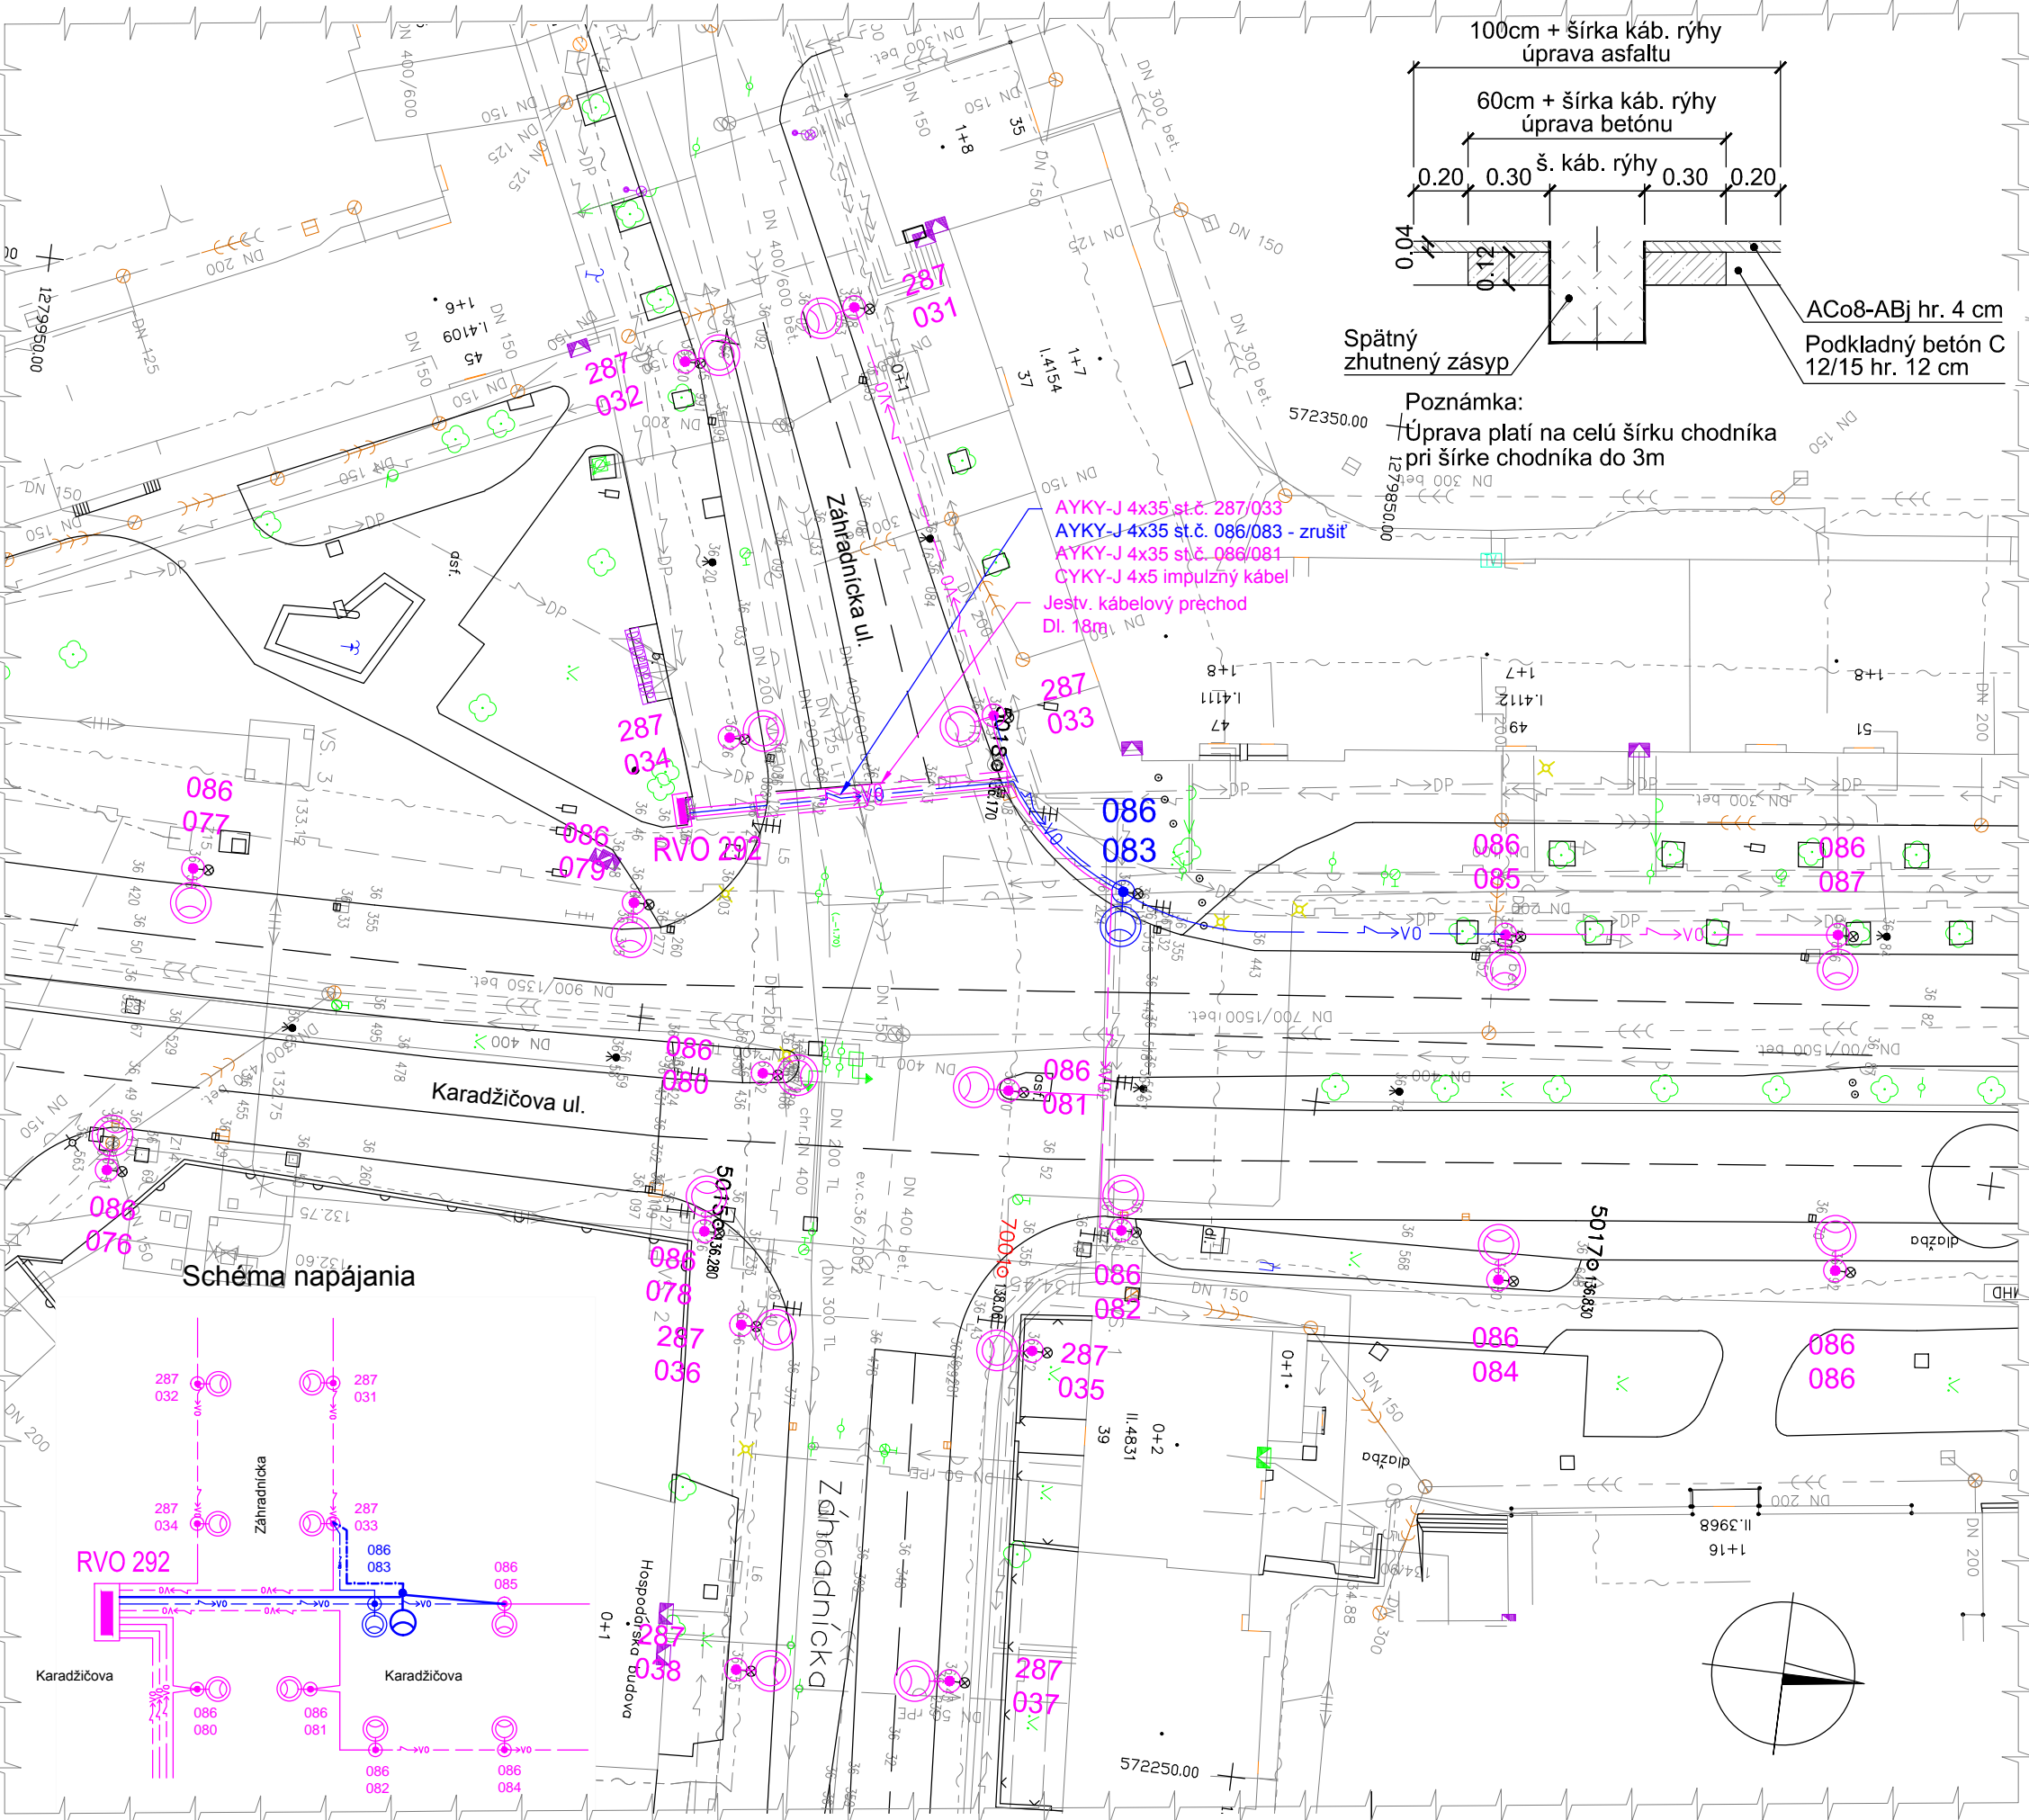

Situácia - Navrhovaný stav

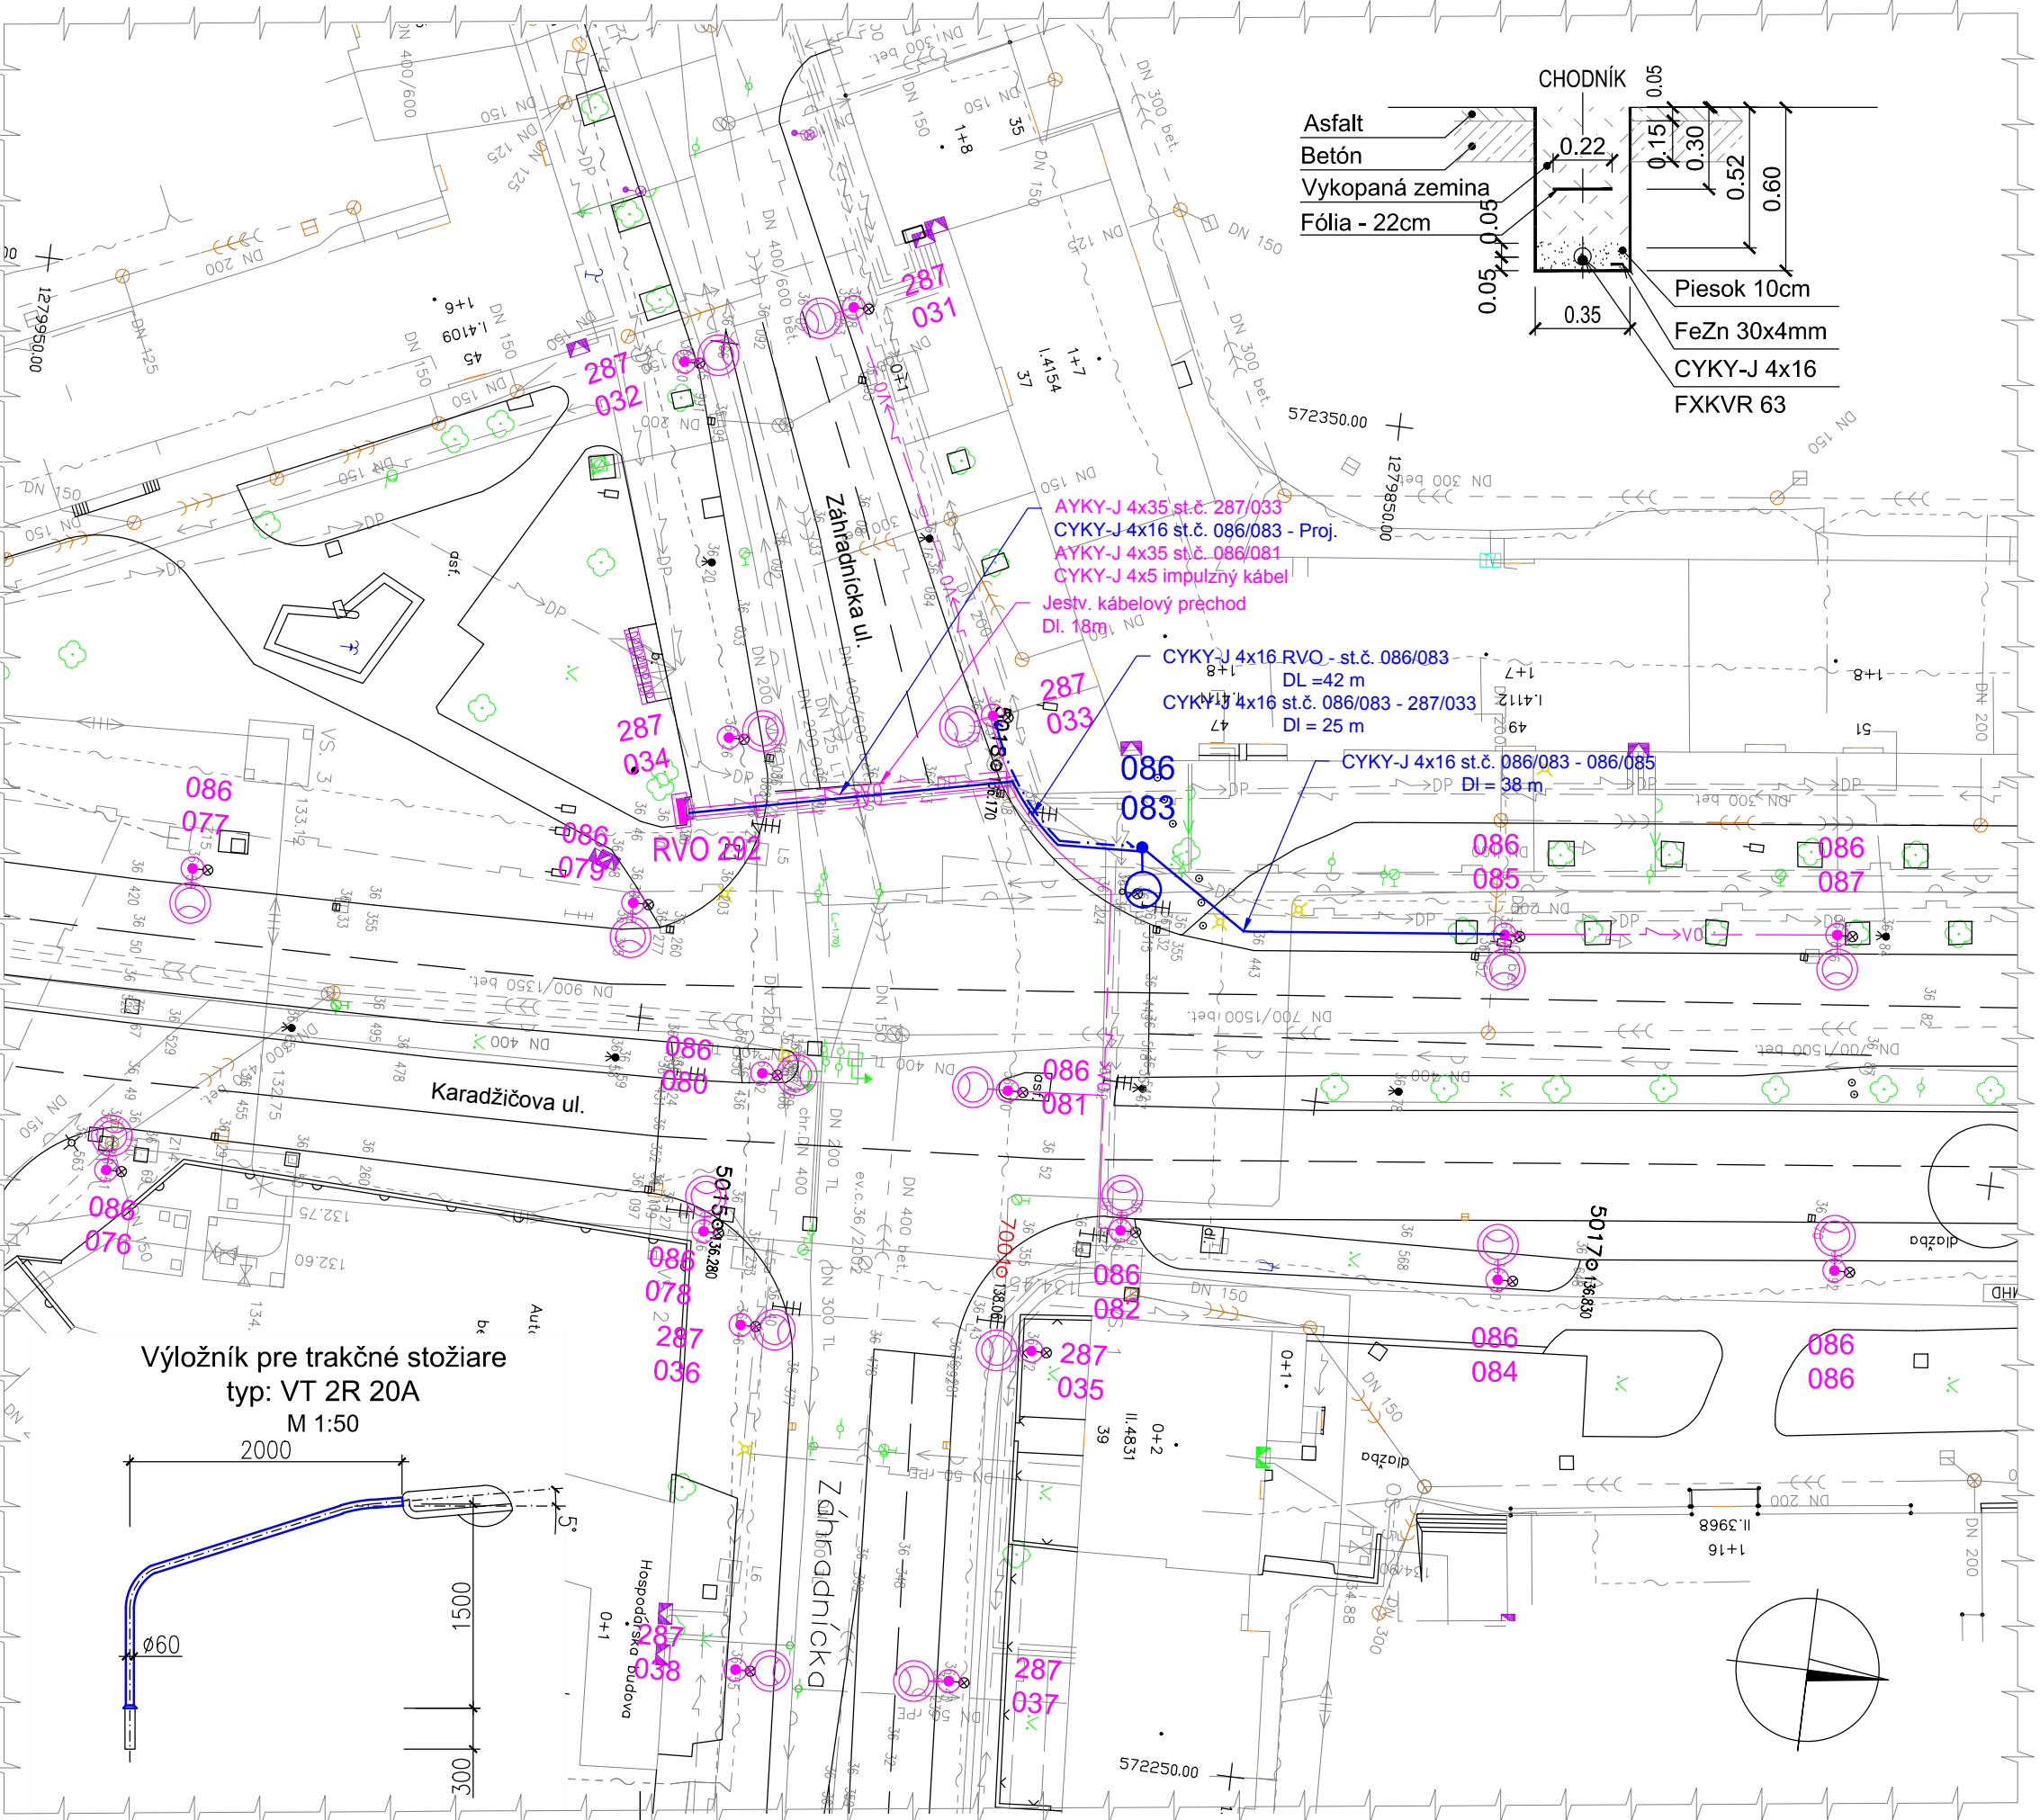

SÚSTAVA : 3/PEN AC 400/230V 50Hz TN-C

OCHRANNÉ OPATRENIA V ZMYSLE STN 33 2000-4-41/2007 :
Pri poruche - ochrana neživých častí: Samočinným odpojením napájania čl. 411.3, 411.4
Normálna prevádzka - ochrana živých častí: Izoláciou príloha A, kap. A.1
Zábranou alebo krytmi príloha A, kap. A.2

PROSTREDIE V ZMYSLE STN 33 2000-5-51/2010: VI - Vonkajšie priestory

LEGENDA:

- Jestv. kábel VO AYKY-J 4x35 uložený v zemi - ponechať
- Jestv. kábel VO AYKY-J 4x35 uložený v zemi - zrušiť
- Proj. kábel VO CYKY-J 4x16 uložený v ohrannej rúrke FKKVR 63 v zemi
- Proj. prepojovací kábel VO CYKY-J 4x16 uložený v ohrannej rúrke FKKVR 63 v zemi
- Jestv. kábelový prechod z rúr priemeru 100 dl. 18m
- Číslo stožiaru
- Jestv. kombinovaný trakčný stožiar s výbojkovým svetidlom na výložníku - ponechať
- Jestv. kombinovaný trakčný stožiar - demontáž súč. obj. SO 601
- Jestv. výbojkové svetidlo na výložníku - demontovať
- Proj. kombinovaný trakčný stožiar výšky 10,5 m - súč. obj. SO 601
- Proj. výbojkové svetidlo na výložníku typ svetidla SR 100 - 150W
- Jestv. rozvádzač verejného osvetlenia

Poznámka:

- Na prekrížení Záhradníckej ulice sa využije rezervný otvor v jestvujúcom kábelovom prechode. V prípade, že už v jestv. prechode nebude žiaden voľný otvor projekt. kábelové vedenie sa uloží do otvoru v ktorom je t.č. uložené vedenie VO napájajúce stožiar č. 086/083. Po ukončení stavby bude toto vedenie zrušené.
- Pred zahájením akýchkoľvek zemných prác je nutné prizvať majiteľov exist. inžinierskych sietí k presnému vytýčeniu svojich vedení

Zákres podzemných IS bol vykonaný informatívne.
Pred výkopovými prácami je potrebné vytýčiť priebeh IS u ich. správcov.

SÚRADNICOVÝ SYSTÉM S-JTSK		VÝŠKOVÝ SYSTÉM Bpv					
Vypracoval: ING.M.BÜTOROV		Zodp. projektant: ING.M.BÜTOROV					
Kontroloval: ING.K.KOLADA		Hl. inž. projektu: ING.K.KOLADA					
Objednavateľ:		Okres (obvod) stavby: BRATISLAVA I., II.					
Dopravný podnik Bratislava a.s., Olejárska 1, 814 52 Bratislava							
TT ZÁHRADNÍČKA - KARADŽIČOVA Preložka verejného osvetlenia							
				Stupeň: DRS		Formát: A4	
				Dátum: 09.2016		Č.z. 1610	
Objekt:				Mierka: 1:250		Arch.č. 1610/2016	
Situácia				Príloha č.: 3		Súprava č.: 1	

SO 607

DELTA

Račianske myto 1/D
831 02 Bratislava
tel.: 02 / 4463 5331
e-mail: deltes@deltes.sk