


SKRIŇA ARIA64

600x400x230 mm IP66

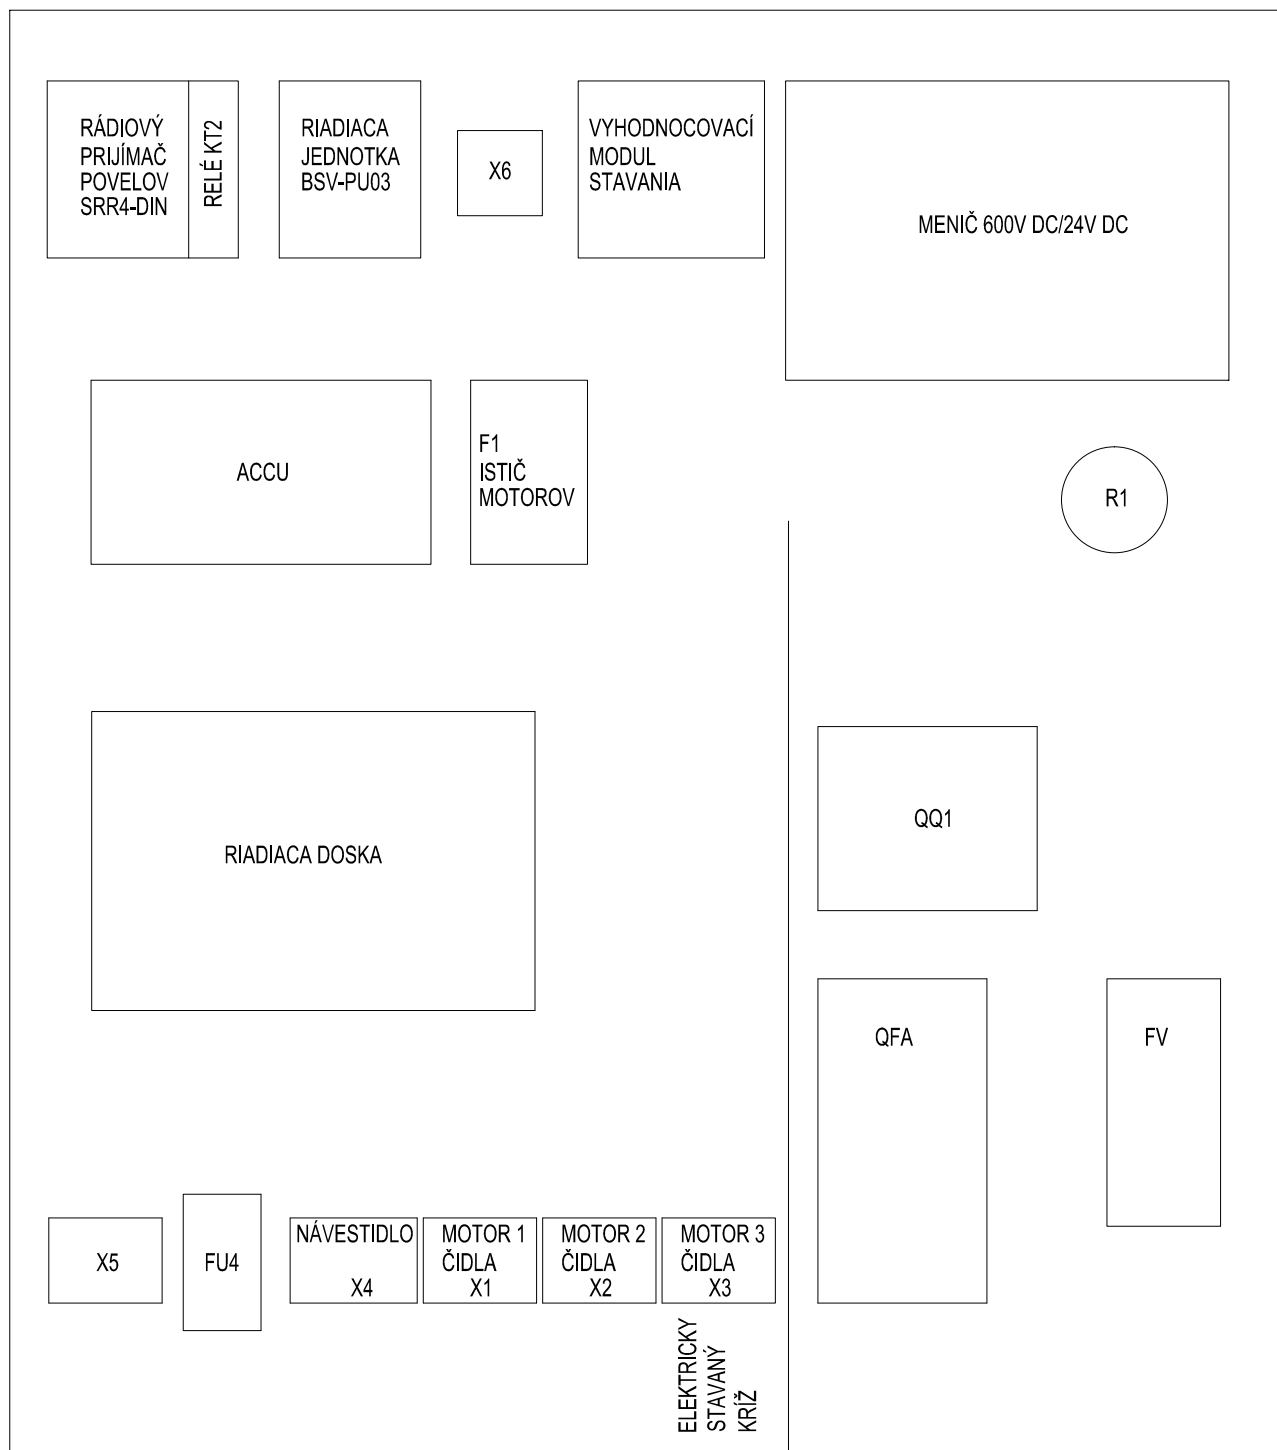

STAVBA	Trolejbusová trať obratisko Žellova	Č. ZÁK.	-
OBJEKT	SO 602-00 Ovládanie výhybiek	MIERKA	-
PRÍLOHA	Rozmiestnenie súčiastok rozvádzača ovládania	Č. VÝKRESU	3.1