



STOŽIAR RÚROVÝ
ST 280/60
OBOJSTRANNE ŽIAROV0-POZINKOVANÝ
M 1:50

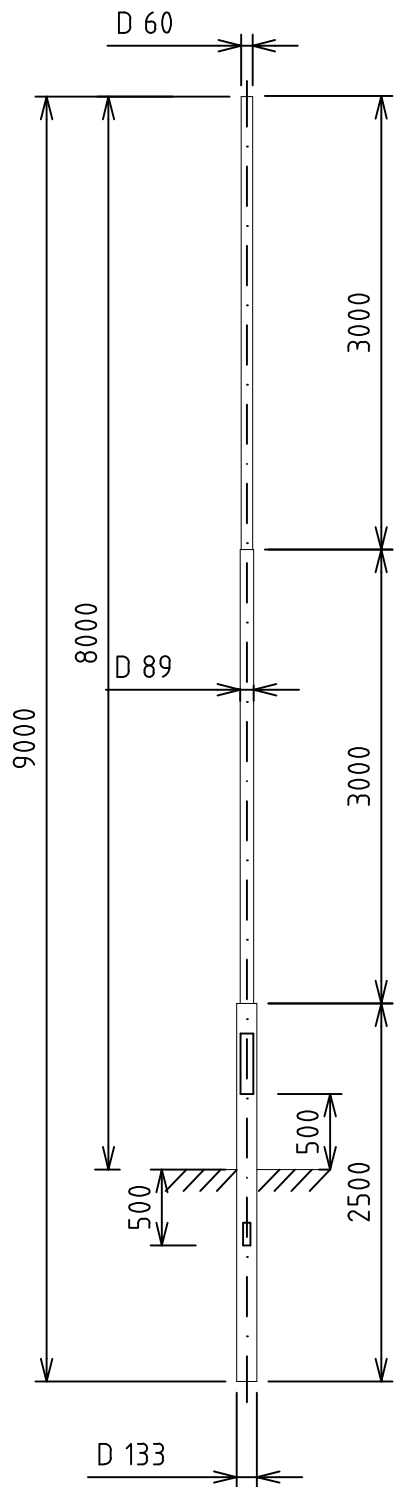

DVIERKA: 85x400 mm ZAPUSTENÉ
OTVOR PRE KÁBEL: 50x150 mm


STOŽIAR RÚROVÝ
ST 140/60
ST 130/60
OBOJSTRANNE ŽIAROV0-POZINKOVANÝ
M 1:50

typ	H	Lc	L1	L2	
ST130/60	3	3,7	1,5	2,2	(m)
ST140/60	4	4,7	2	2,7	(m)

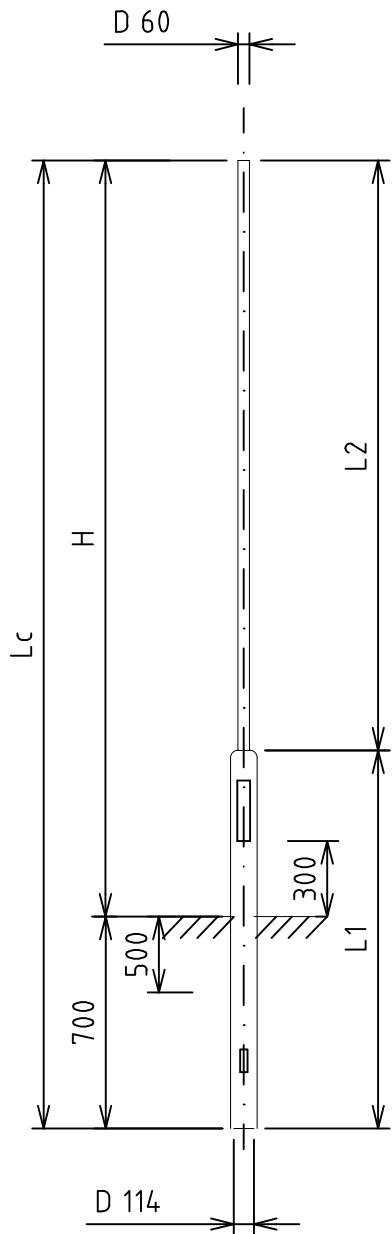


DVIERKA: 85x400 mm ZAPUSTENÉ
OTVOR PRE KÁBEL: 50x150 mm


VÝLOŽNÍK
pre ST 280/60
OBOJSTRANNE ŽIAROV0-POZINKOVANÝ
M 1:20

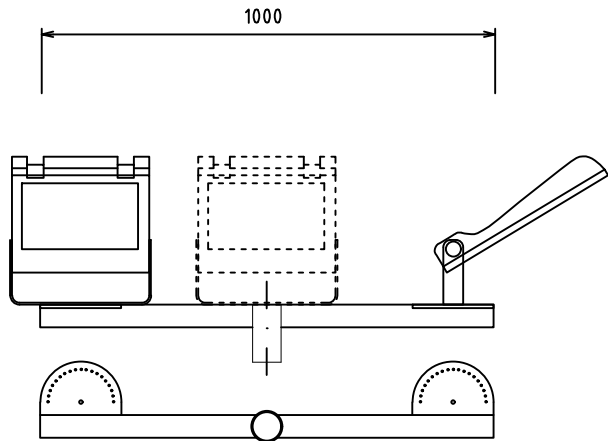


KOTVENIE V ZEMI
M 1:10

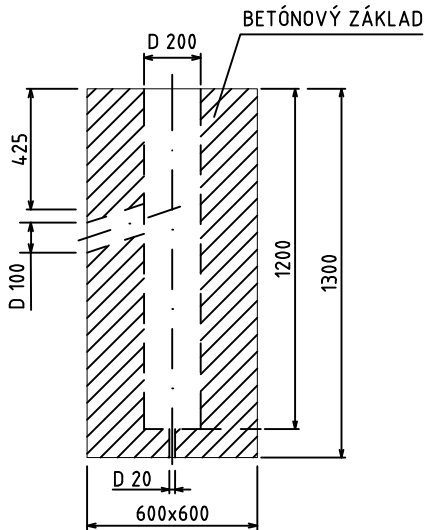

SADA ČÍSLO: AUTORIZAČNÁ PEČIATKA:

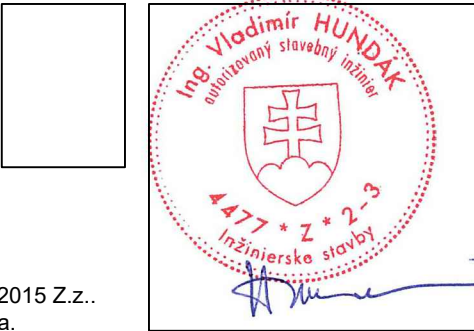

Toto architektonické dielo podlieha ochrane v zmysle Autorského zákona č. 185/ 2015 Z.z..
Akékoľvek jeho ďalšie použitie a reprodukovanie je možné iba so súhlasom autora.

ZODPOVEDNÝ PROJEKTANT	Ing. Vladimír Hundák	 PSK elektro s.r.o. Bytčianska 499/130 010 03 Žilina tel. +421 910 596 481
VYPRACOVAL	Ing. Vladimír Hundák	
KONTROLOVAL	Ing. Peter Pullmann	

AUTOR PROJEKTU	Ing. Ivana Štigová Kučírková, MSc.	Ing. Ivana Štigová Kučírková, MSc. krajinná architektúra / landscape architecture Cetuna 1294, 916 11 Bzince pod Javorinou IČO: 40970531, DIČ: 1073856652		
HLAVNÝ INŽINIER PROJEKTU	Ing. Ivana Štigová Kučírková, MSc.			
STAVEBNÍK	Mesto Trnava, Hlavná č. 1, 917 71 Trnava			
PARCELA	RN C č. 5671/98	STUPEŇ	DRS	
STAVBA	Rekonštrukcia Areálu ZŠ s materskou školou Spartakovská v Trnave	PROFESIA	ELEKTRO	
OBJEKT	SO-06 Osvetlenie areálu školy	FORMÁT	A4 x 2	EI
		DÁTUM	11/2019	
VÝKRES	POHĽAD NA STOŽIARE	MIERKA	-	Č.VÝKR.
		ČÍSLO ZÁK.	06/06/2018	